



Las superficies son aproximadas y podrán sufrir variaciones por necesidades técnicas durante la obra. La distribución del mobiliario de cocina es orientativa. Este folleto es meramente informativo y no reviste carácter contractual. La jardinería, el mobiliario urbano y el amueblamiento es ficticio teniendo validez únicamente a efectos decorativos.

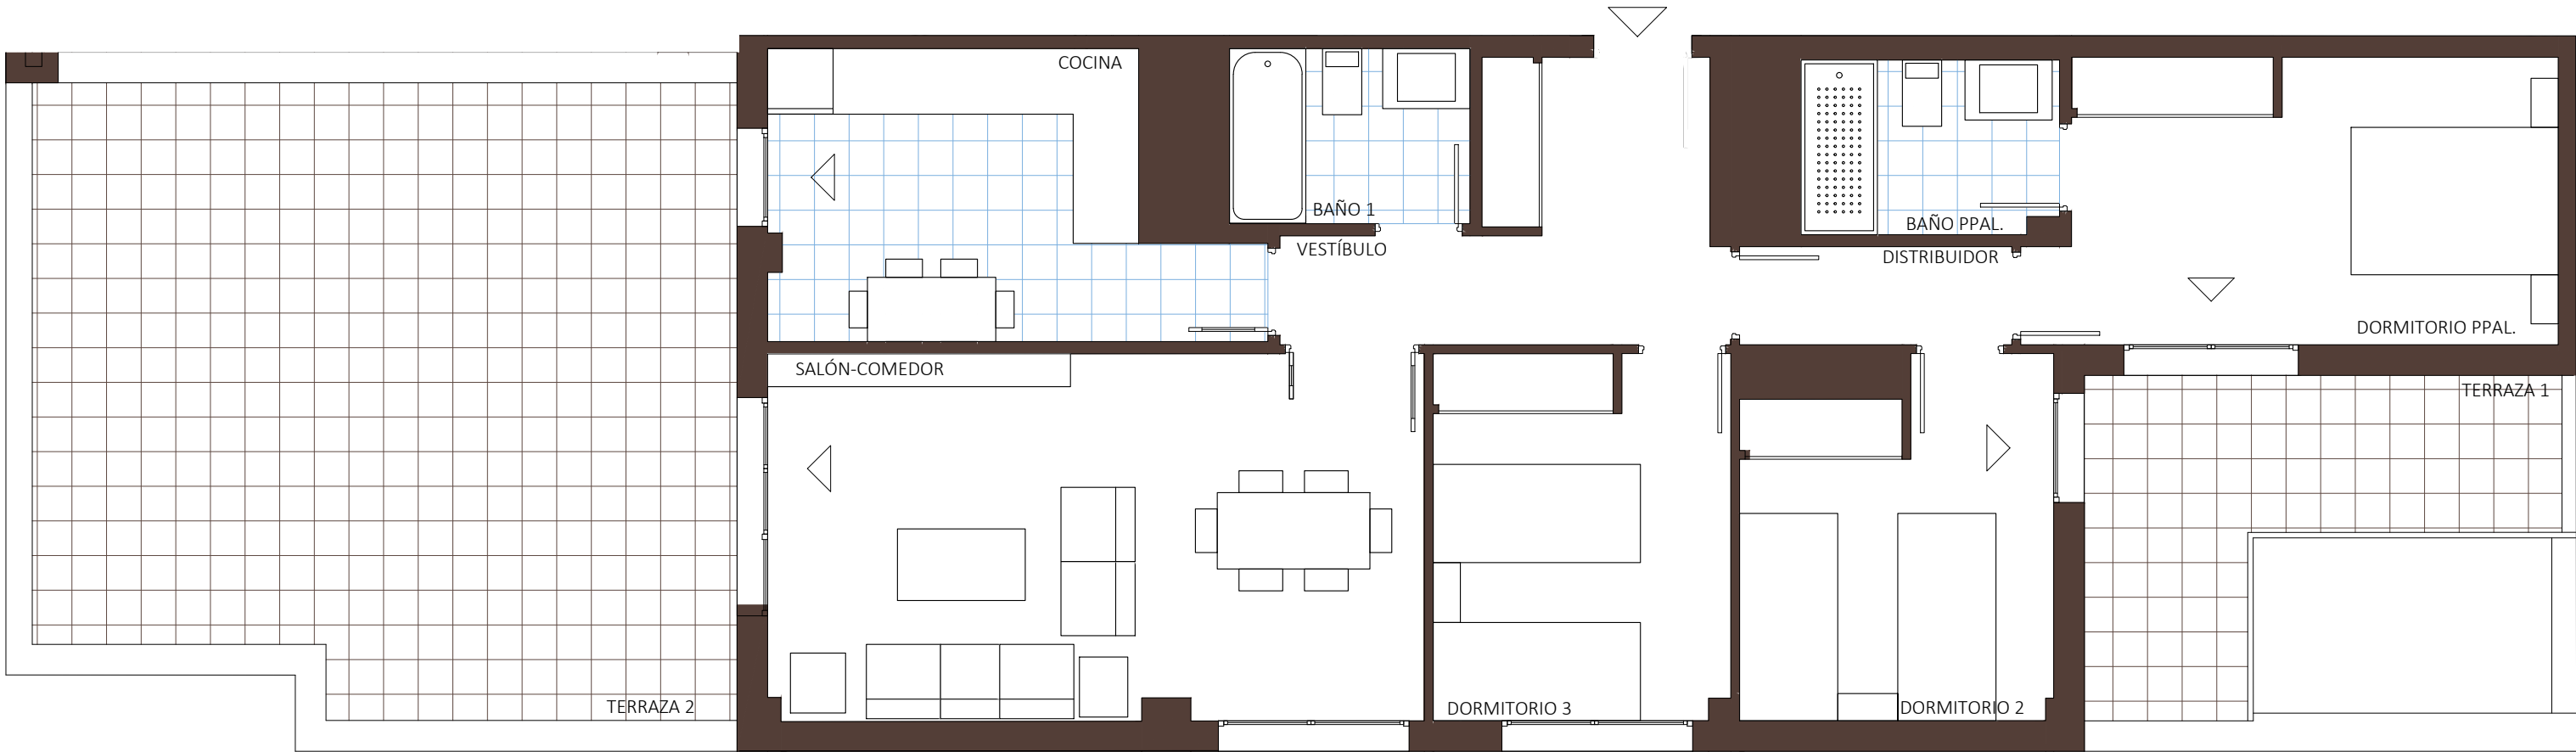

Portal 1
Planta Ático Vivienda C
Vivienda 3 dormitorios VT14

Superficies útiles	
Vestíbulo.	7.30
Salón-comedor.	20.30
Cocina.	10.10
Distribuidor.	2.20
Dormitorio Ppal..	12.30
Dormitorio 2.	9.10
Dormitorio 3.	9.00
Baño 1.	3.70
Baño 2.	3.50
Terraza 1.	8.90
Terraza 2.	35.85

Superficies totales	
Sup. útil total.	122.25
Sup. construida con z. comunes	169.22

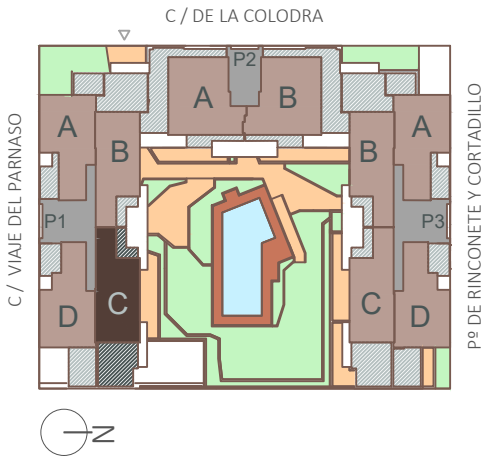

Calificación Energética "A"



Versión 2.00 Fecha 05.05.2021

