

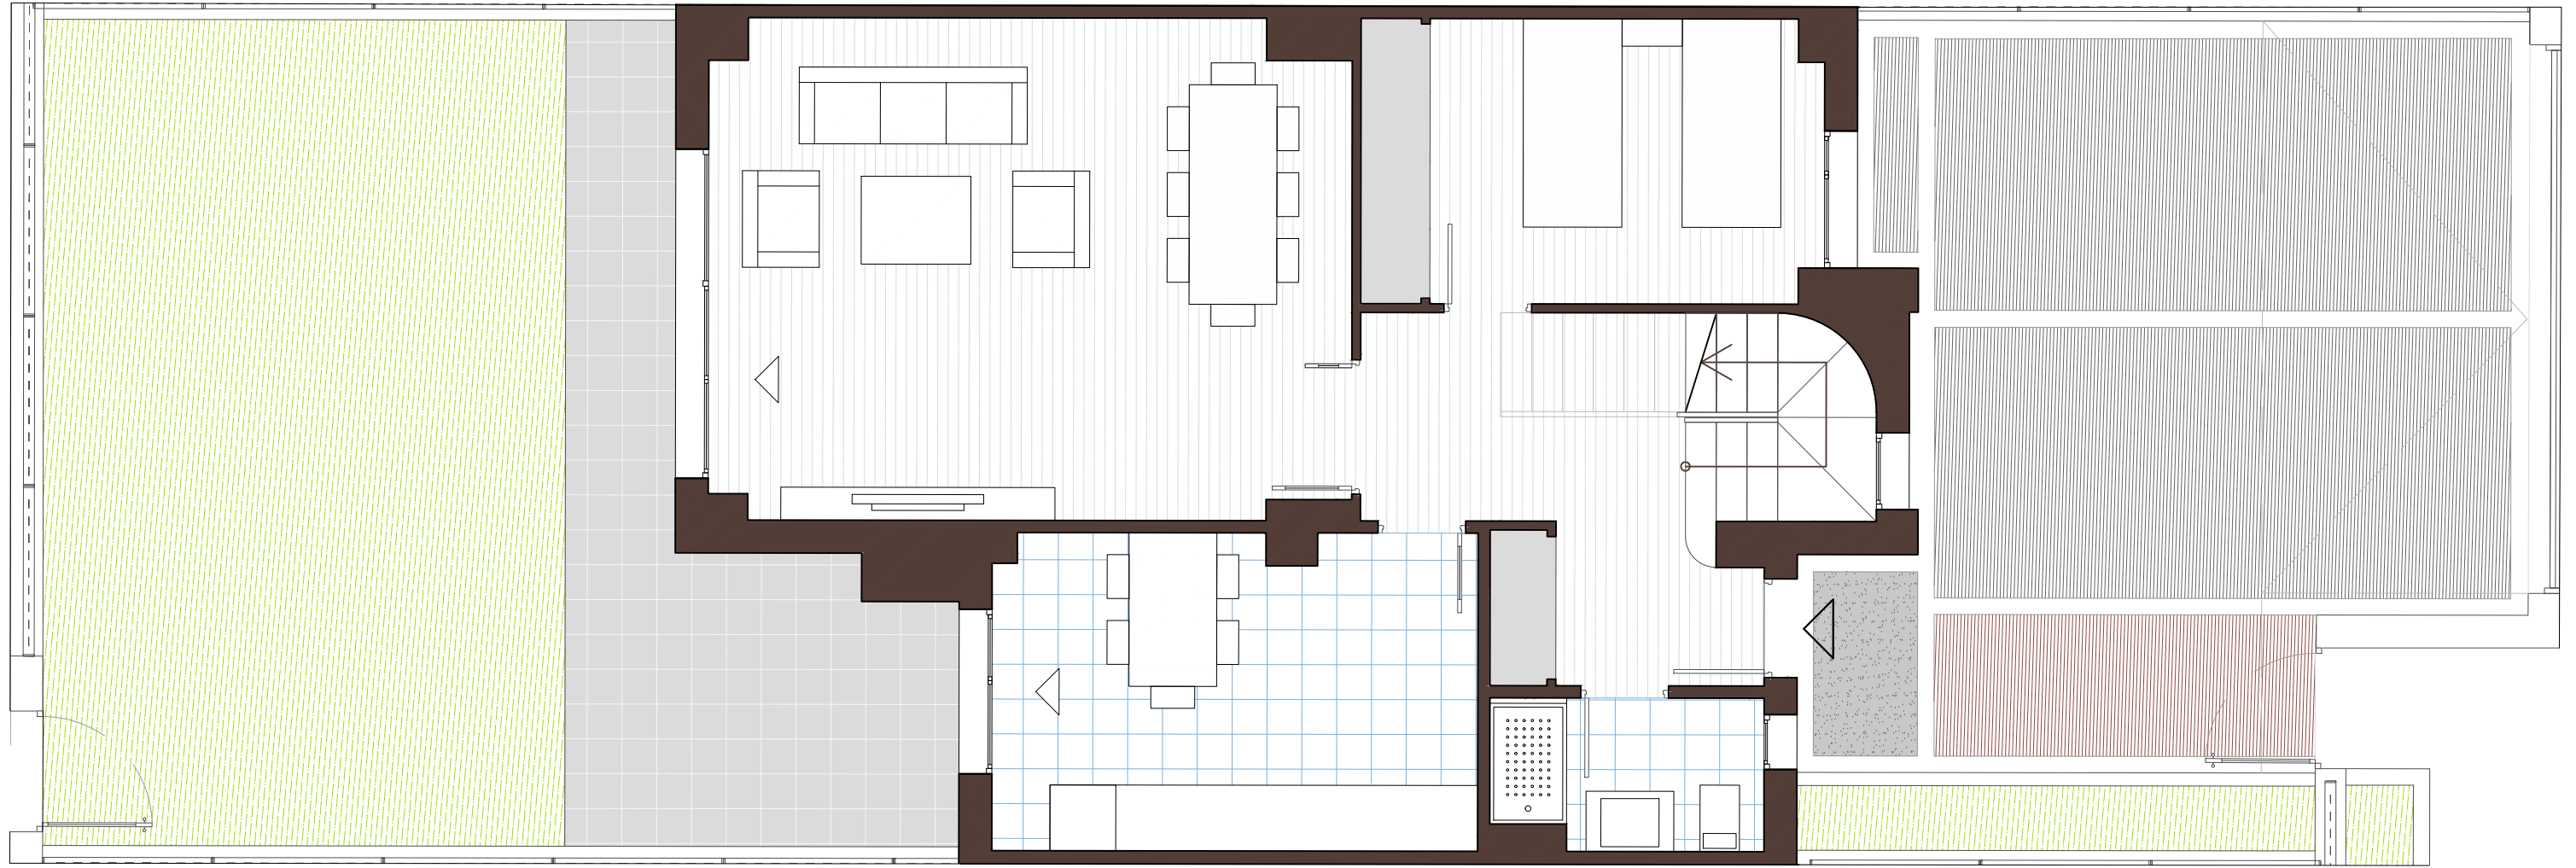


VISTA PLANTA COMPLETA

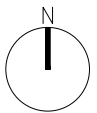

Vivienda 43 VT_01a

Superficies de vivienda	m2
Sup. Construida	145.42
Sup. Útil Exterior	117.09
Sup. Ajardinada Zonas Comunes	3.070,15

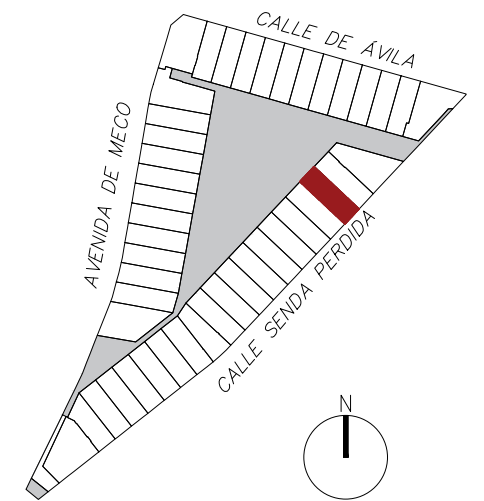

Versión 3.00

Fecha 15.09.22



Este folleto es meramente informativo y no reviste carácter contractual. La jardinería, el mobiliario urbano y el amueblamiento es ficticio teniendo validez únicamente a efectos decorativos. Las superficies son aproximadas y podrán sufrir variaciones por necesidades técnicas durante la obra. La distribución del mobiliario de cocina es orientativa.


Vivienda 43

VT_01a

Superficies útiles m²

Planta Baja:

Vestíbulo	9.05
Salón-comedor	26.20
Cocina	12.65
Escalera	3.25
Dormitorio 1	10.80
Baño 1	3.30
Sup. Jardín	90.13
Sup. Ajardinada	38.63
Sup. Solada	52.96

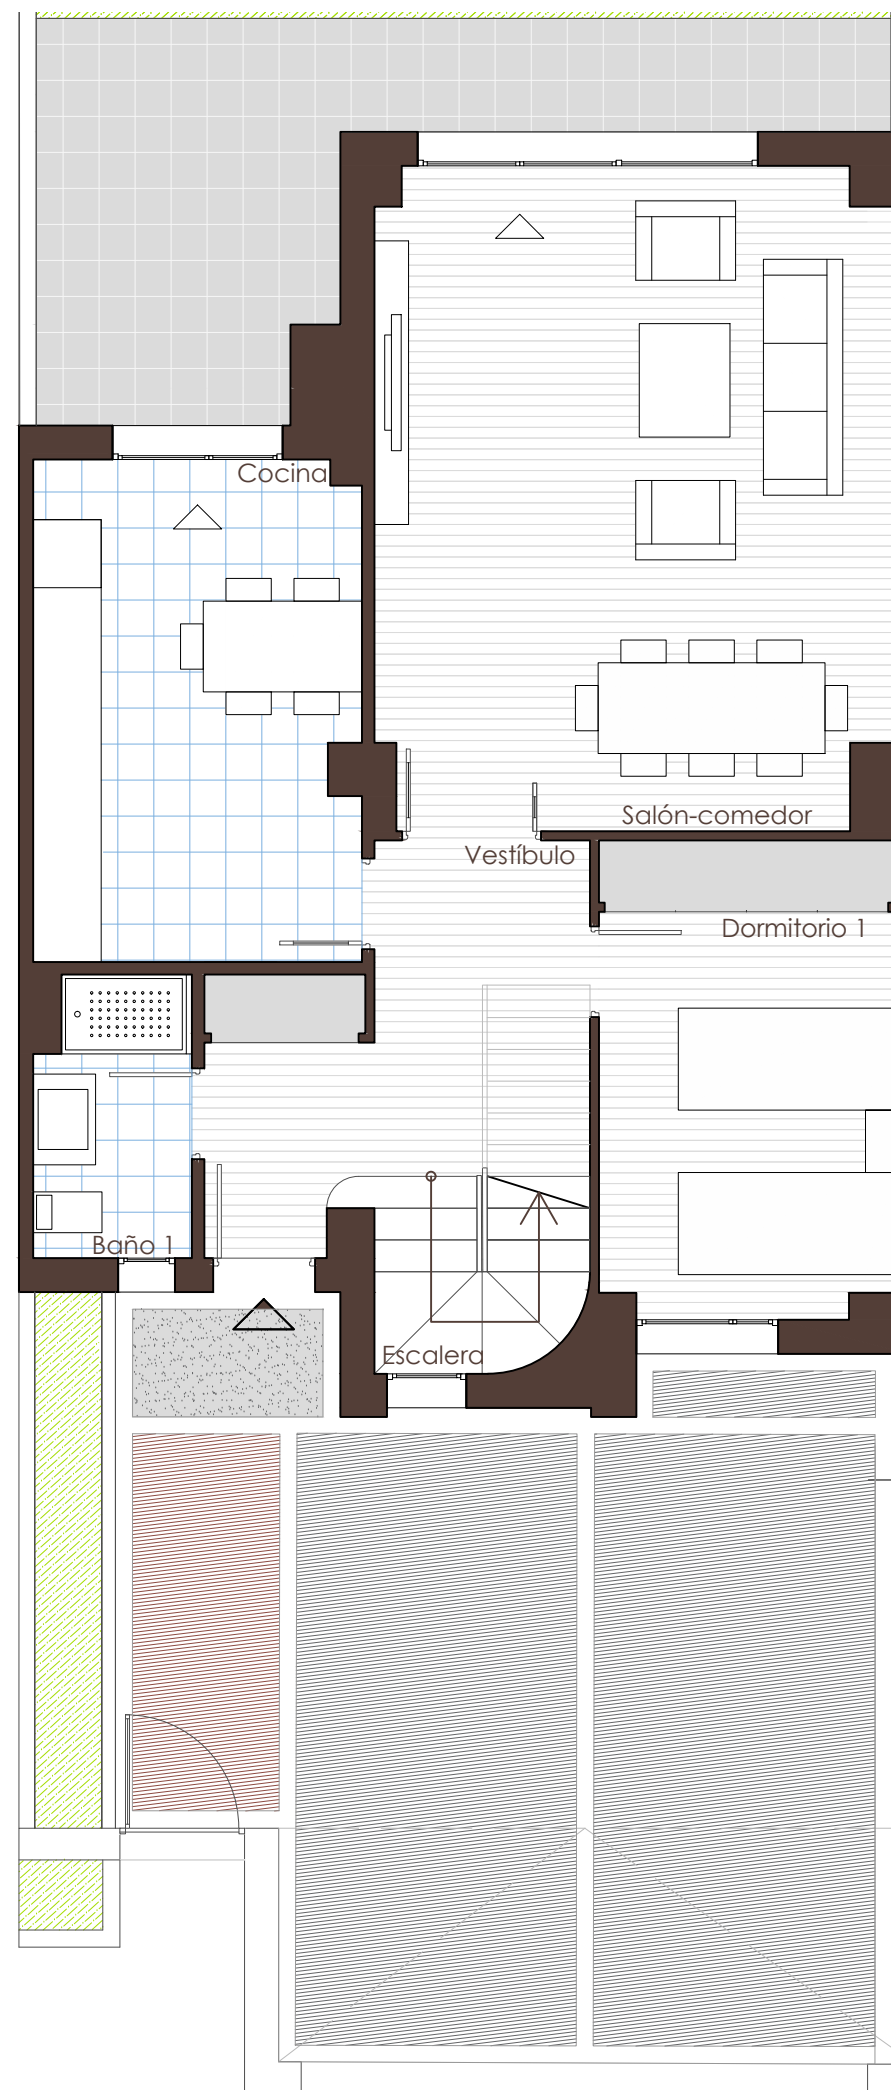

PLANTA BAJA

Este folleto es meramente informativo y no reviste carácter contractual. La jardinería, el mobiliario urbano y el amueblamiento es ficticio teniendo validez únicamente a efectos decorativos. Las superficies son aproximadas y podrán sufrir variaciones por necesidades técnicas durante la obra. La distribución del mobiliario de cocina es orientativa.

0 1 2 3 4 5m



Versión 3.00

Fecha 15.09.22

PREMIER

Vivienda 43

VT_01a

Superficies útiles



m²

Planta Primera:


Distribuidor	.3.50
Dormitorio ppal.	.17.90
Baño ppal.	.4.65
Dormitorio 2	.13.95
Dormitorio 3	.11.35
Baño 2	.4.55
Escalera	.4.55
Terraza	.6.70

Planta Bajo Cubierta:

Bajocubierta	.17.25
Terraza	.18.80

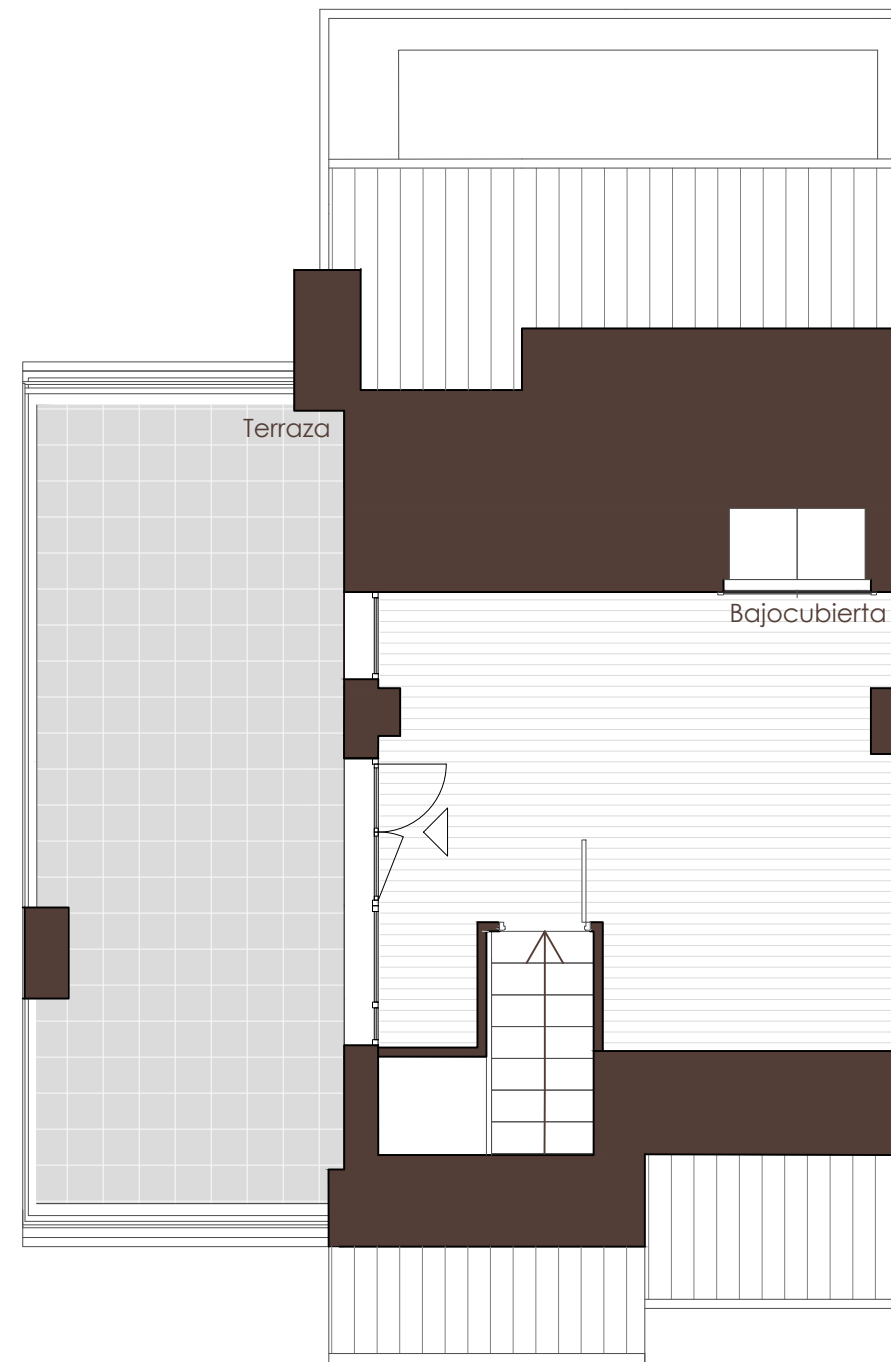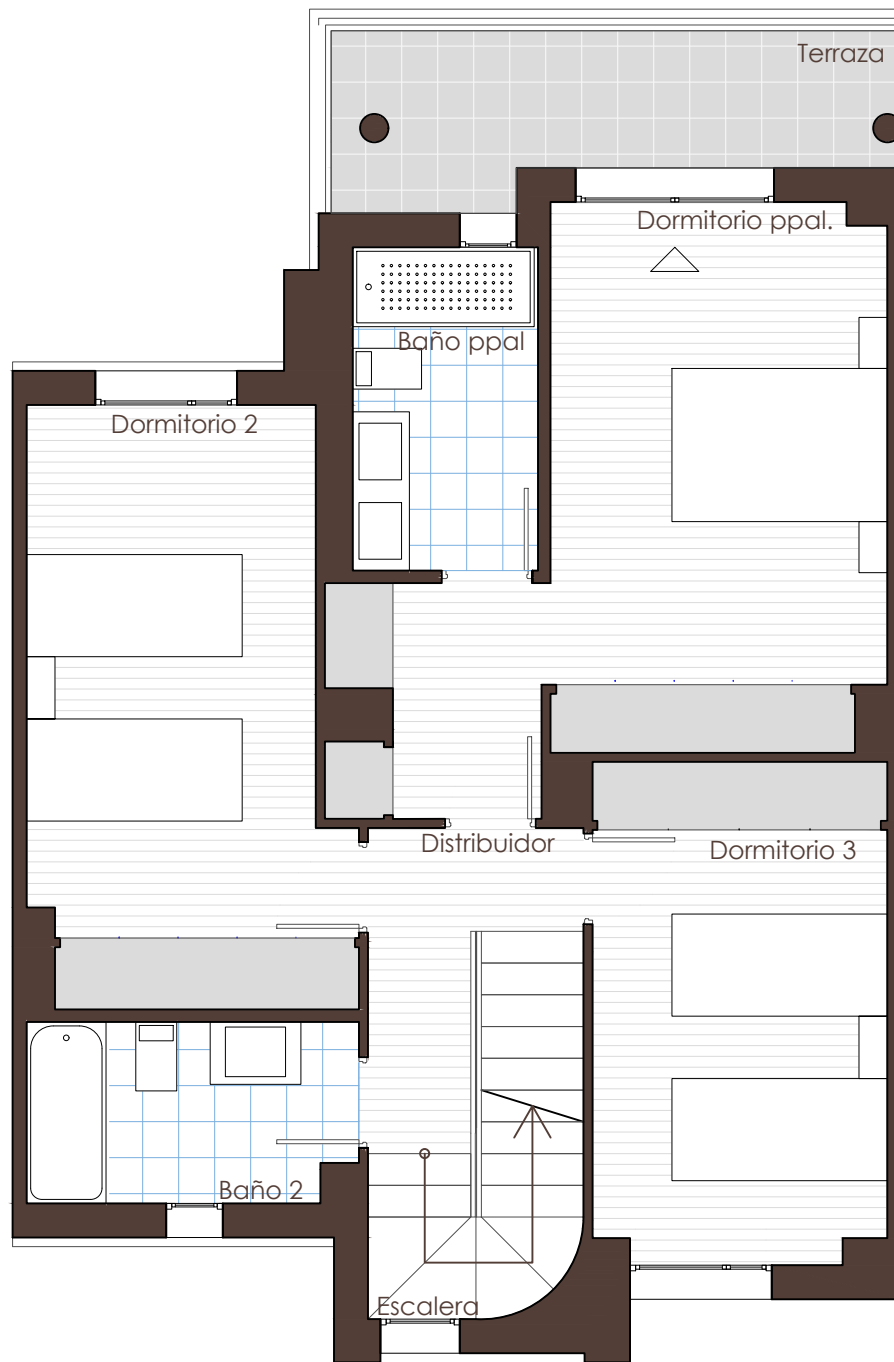

PLANTA BAJOCUBIERTA

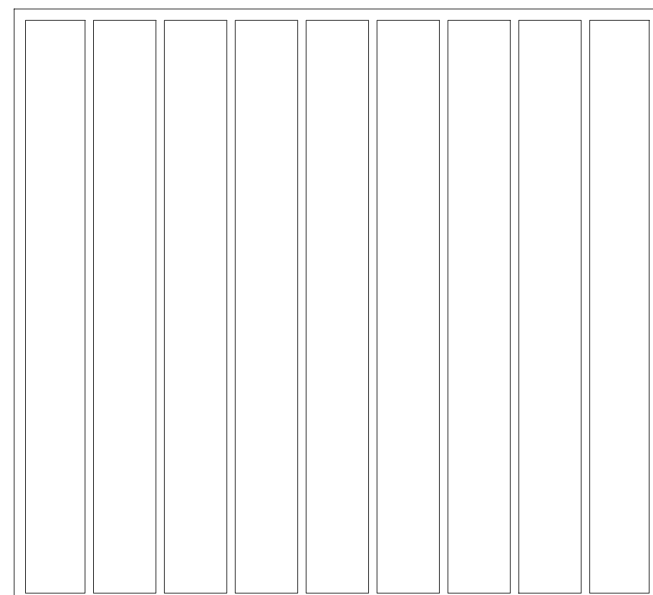

PLANTA PRIMERA

0 1 2 3 4 5m

