

Vivienda 26

VT\_06

Superficies de vivienda m2




Sup. Construida 203.79

Sup. Útil Exterior 210.03

Sup. Ajardinada Zonas Comunes 3.070,15

**CAMBIOS COMERCIALES**

2023/12/13 Suelo Vivienda incluso cocina: Forest cognac  
 Ccina: Forest Cognac suelo- Paredes China Blanco  
 Baño 1: Rivoli suelo y paredes. Zona ducha Deco Bremen Roble natural  
 Baño2: Bottega caliza suelo y paredes. Zona ducha Spiga Bottega Caliza  
 Baño 3: Rodano Caliza suelo y paredes  
 Muebles cocina: Blanco brillo y roble  
 Encimera: blanca  
 Pintura: blanco roto

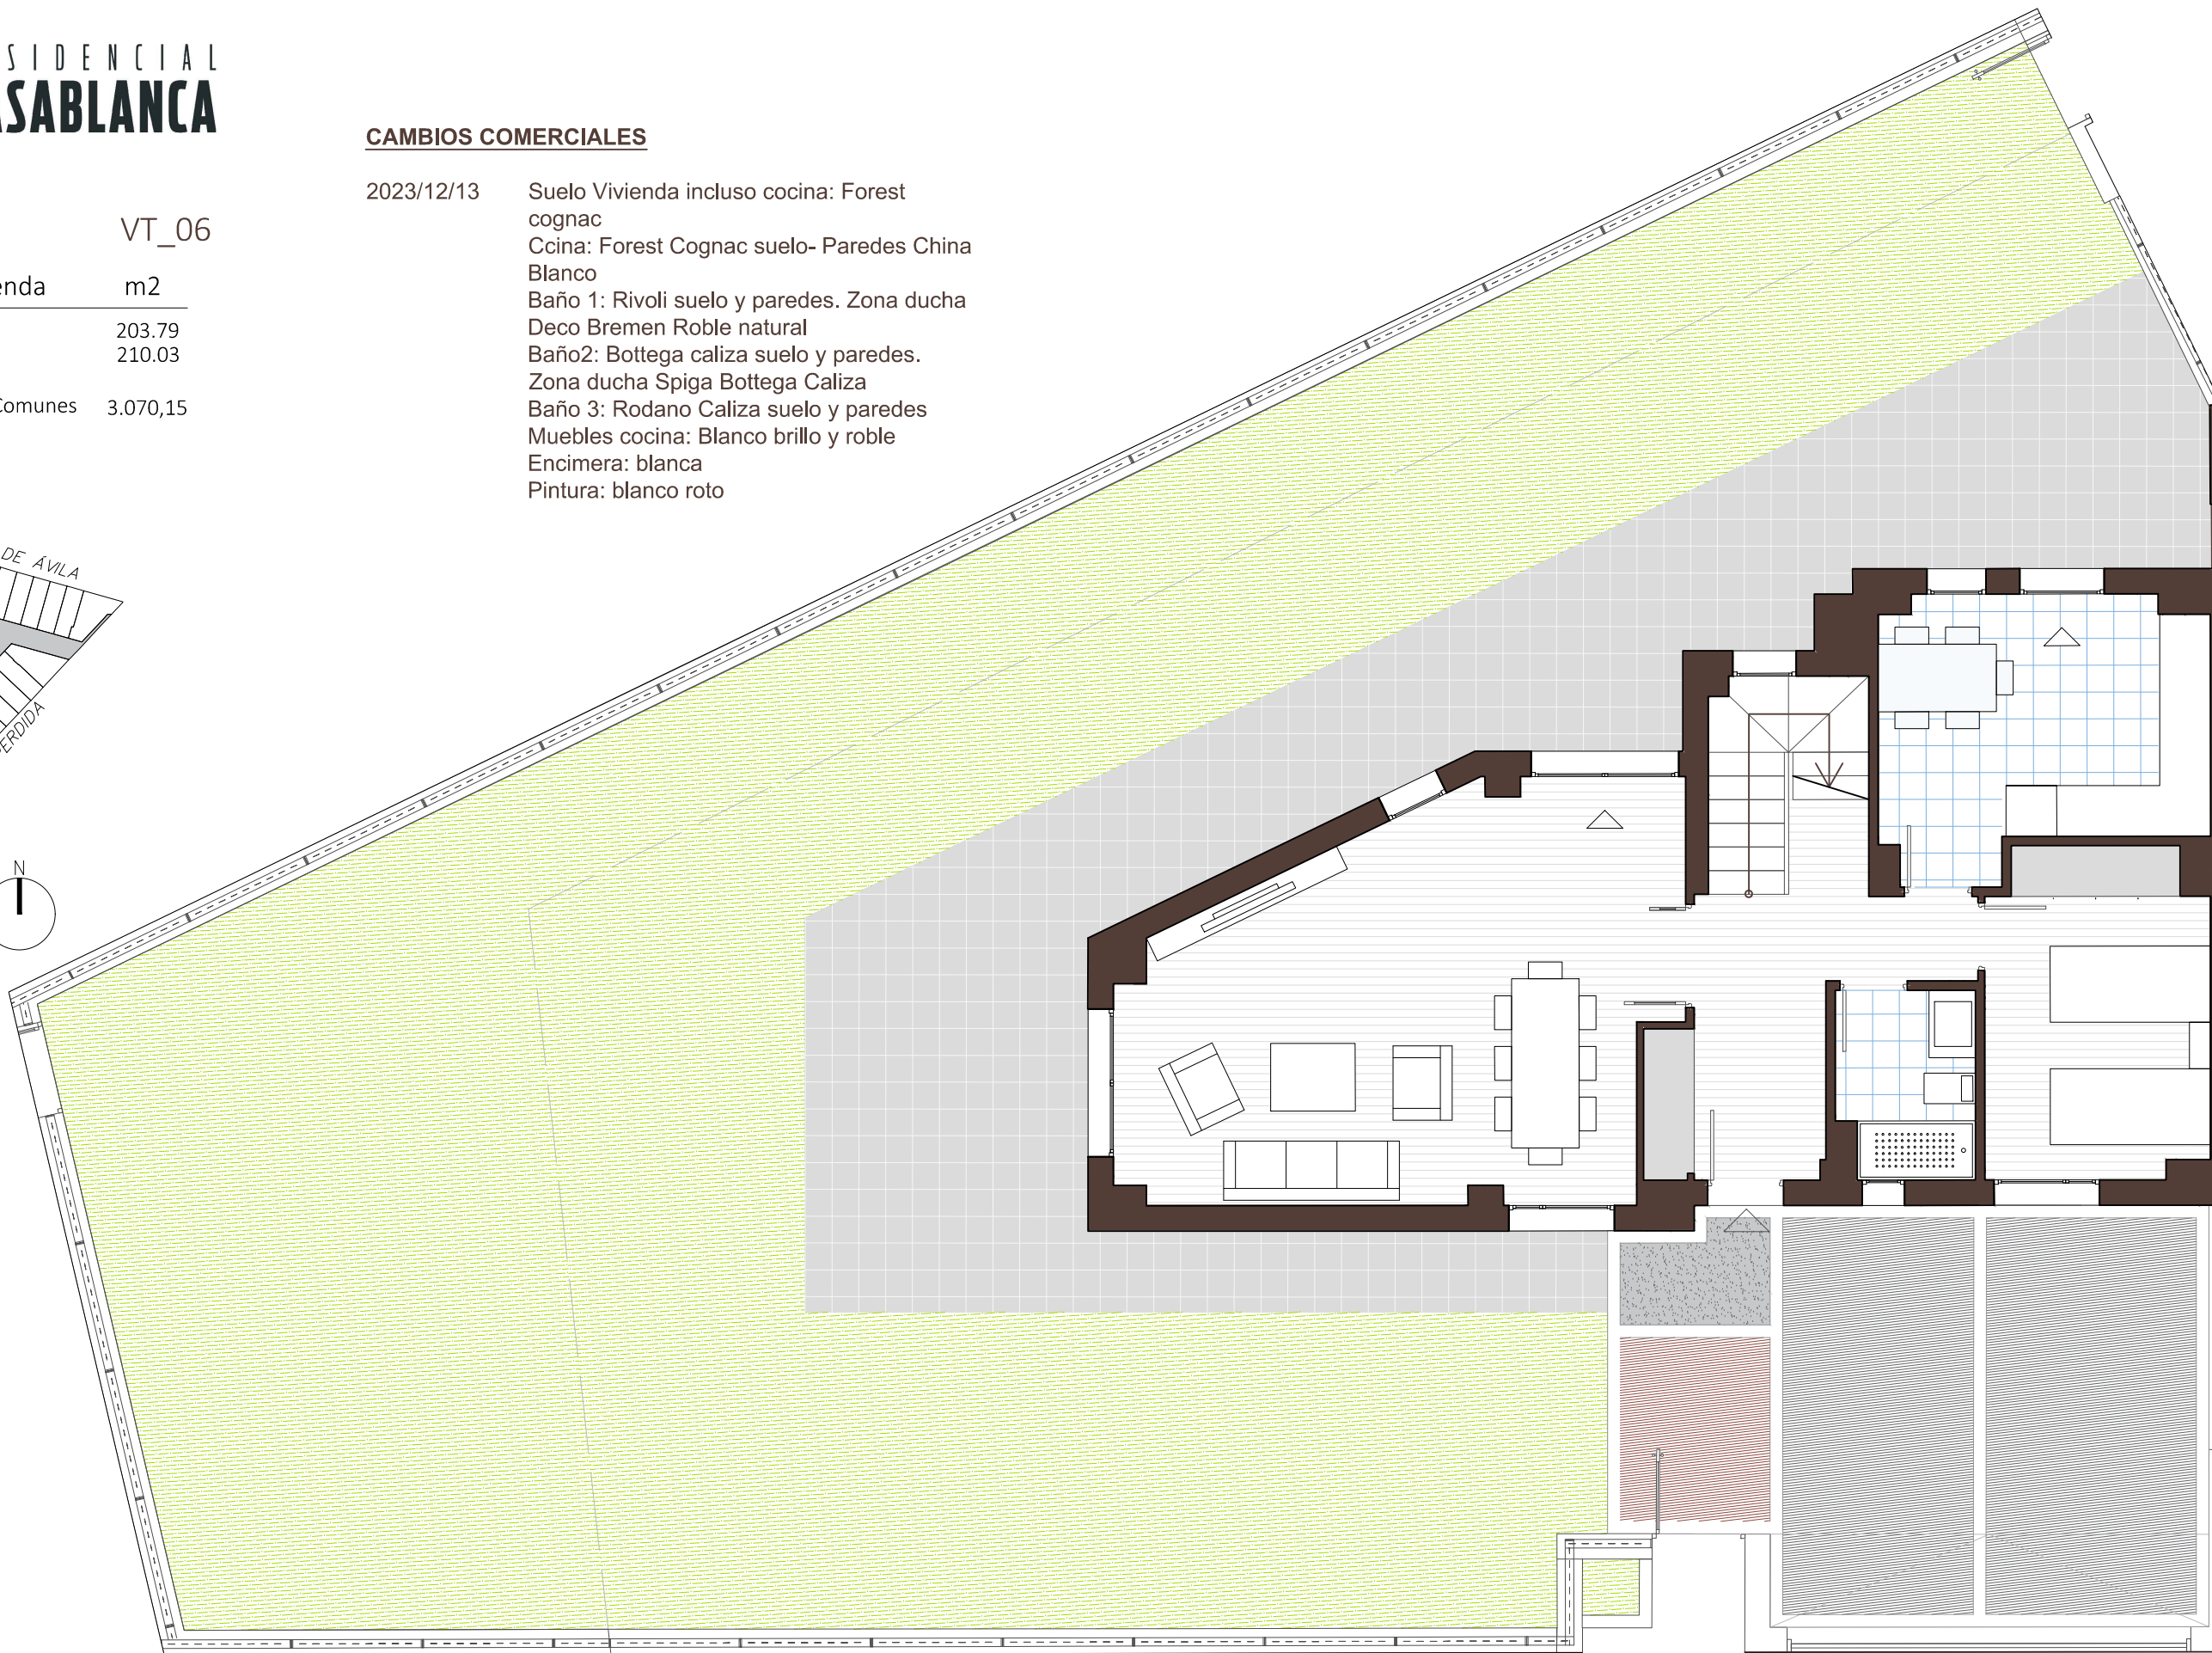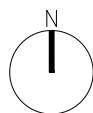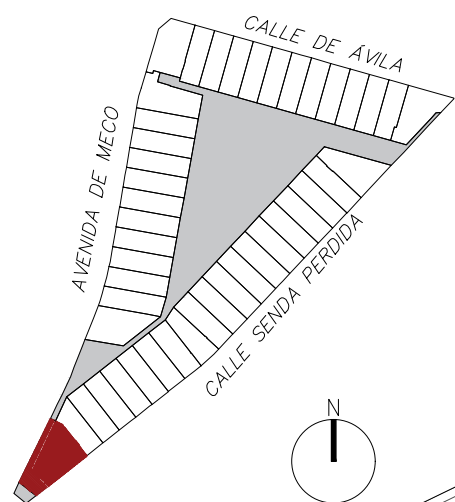

VISTA PLANTA COMPLETA

0 1 2 3 4 5m



Versión 4.01


Fecha 09.09.24





**Vivienda 26**
**VT\_06**
**Superficies útiles** **m2**
**Planta Baja:**

Vestíbulo	9.20
Salón-comedor	28.10
Cocina	11.80
Escalera	3.80
Dormitorio 1	10.05
Baño 1	3.55
Sup. Jardín	177.13
Sup. Ajardinada	90.66
Sup. Solada	87.57

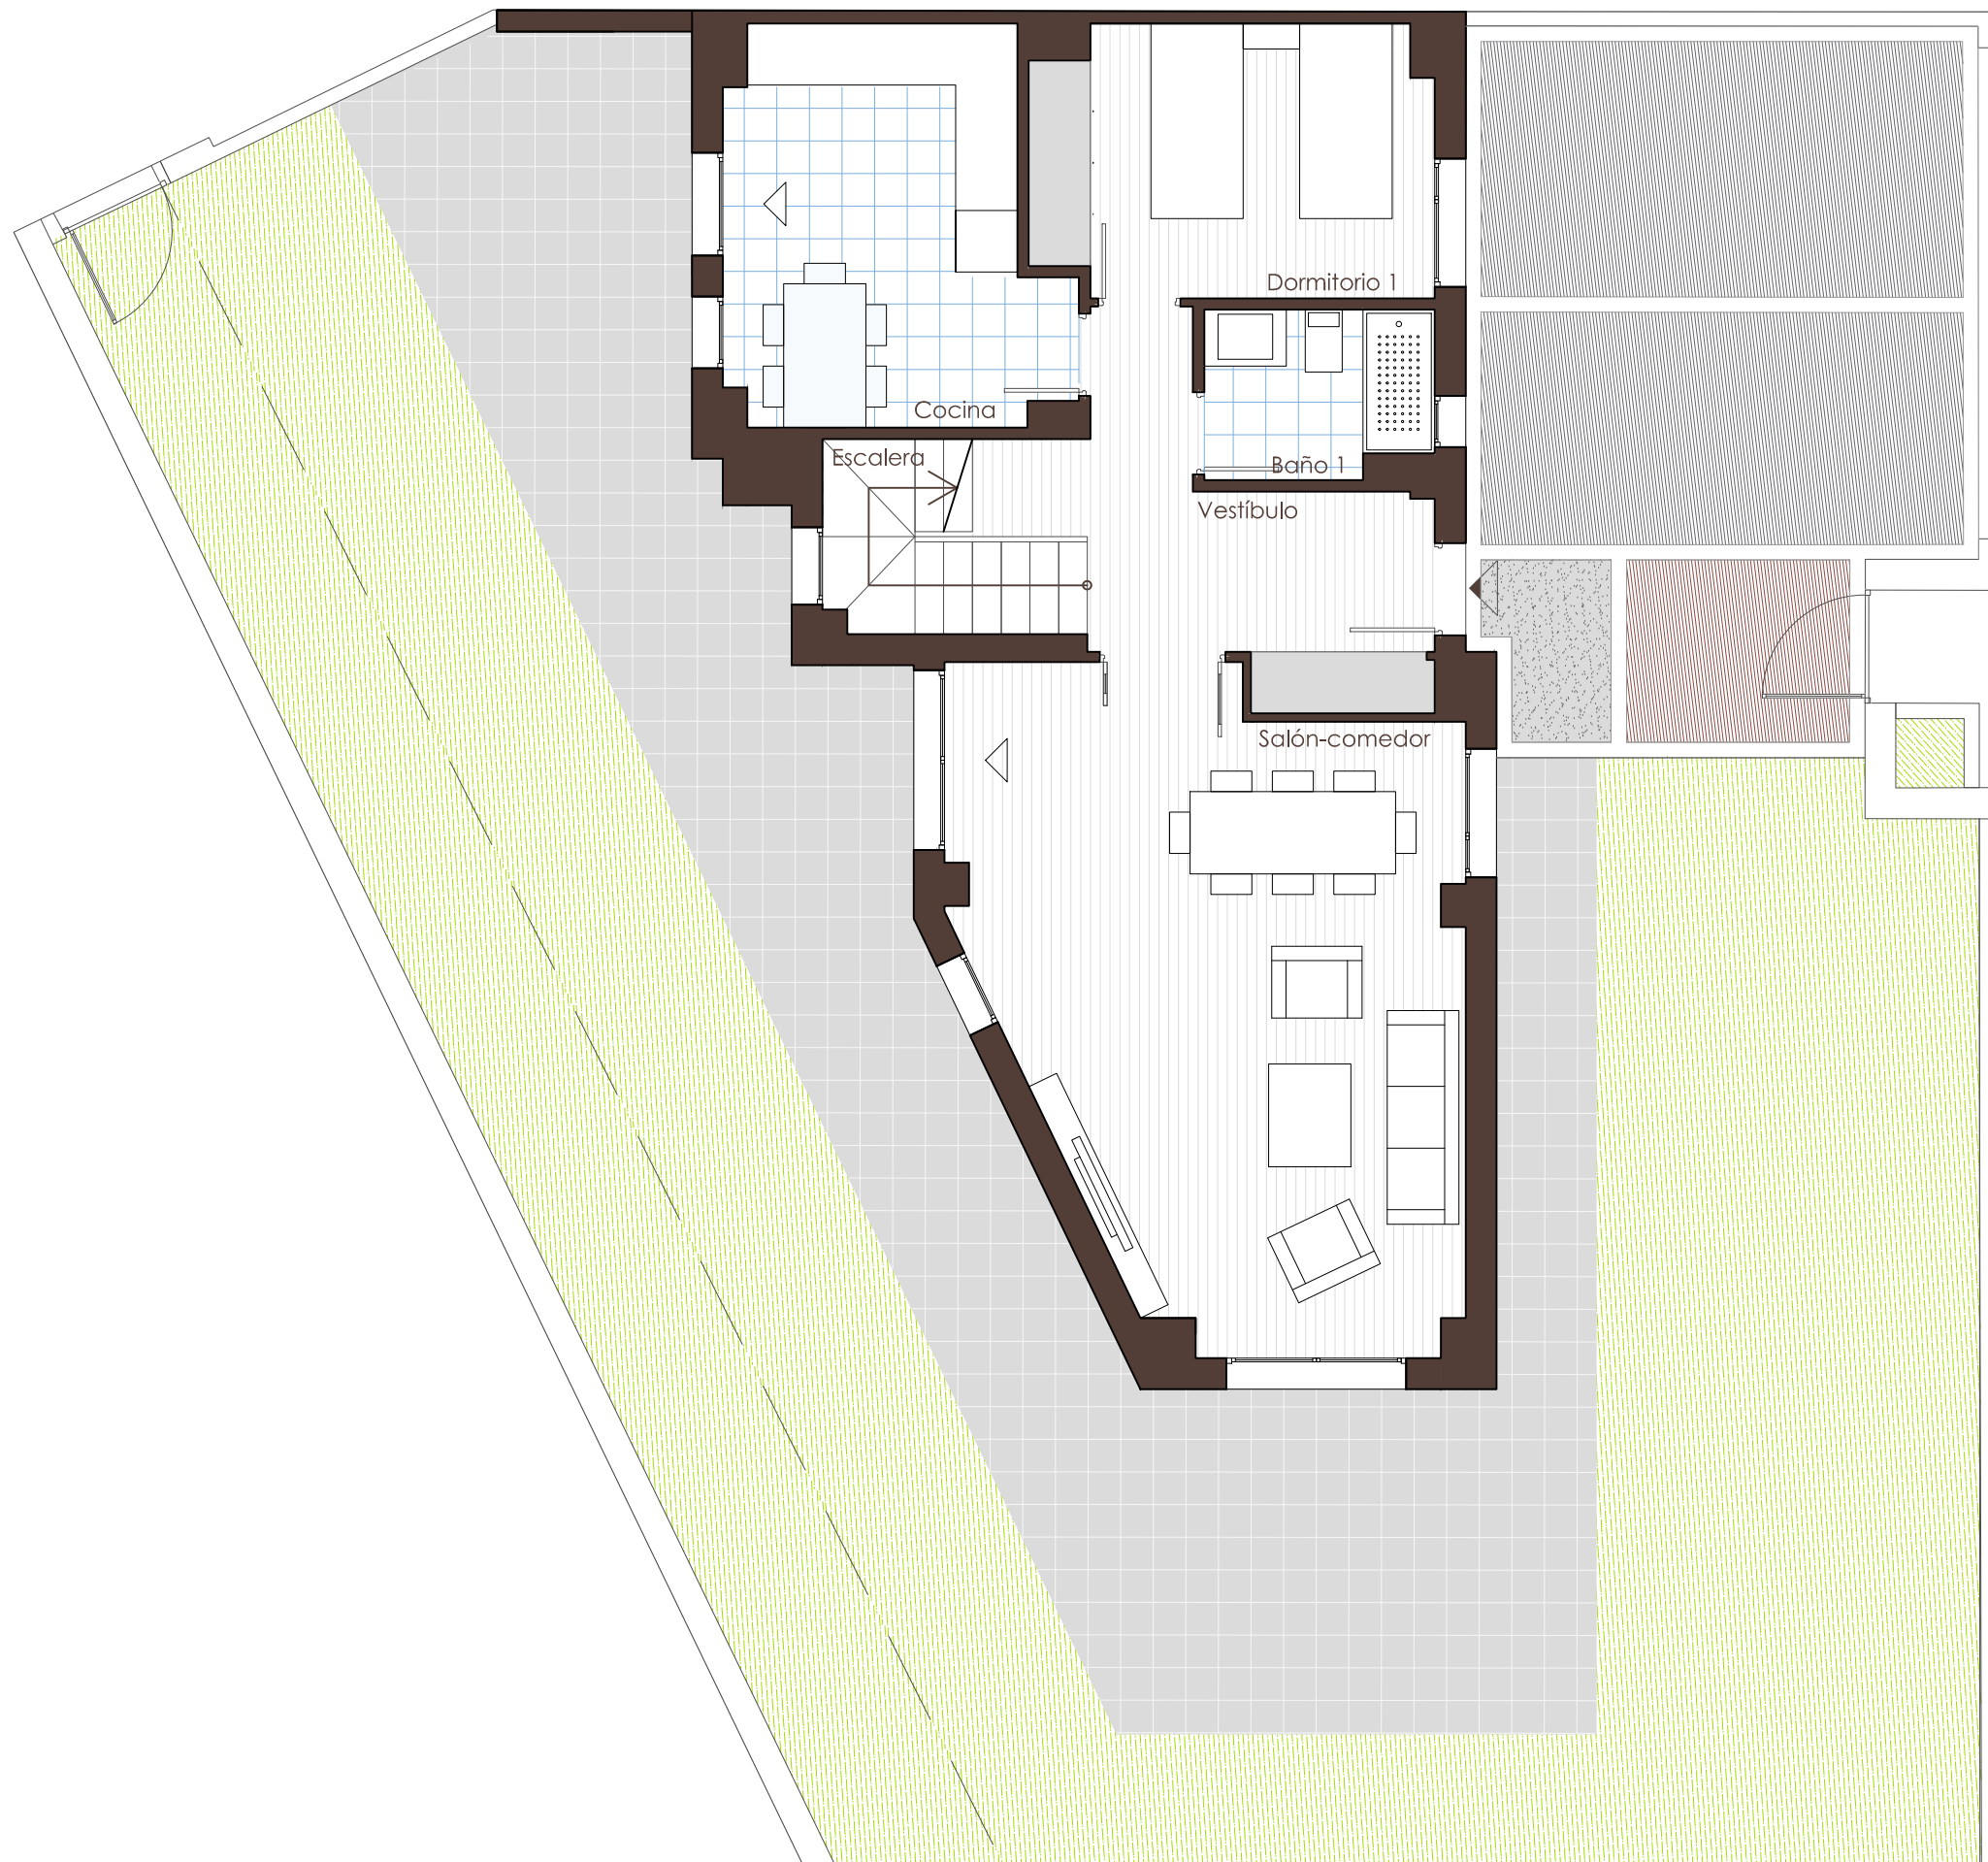
**PLANTA BAJA**
**CAMBIOS COMERCIALES**

2023/12/13	Suelo Vivienda incluso cocina: Forest cognac Ccina: Forest Cognac suelo- Paredes China Blanco Baño 1: Rivoli suelo y paredes. Zona ducha Deco Bremen Roble natural Baño2: Bottega caliza suelo y paredes. Zona ducha Spiga Bottega Caliza Baño 3: Rodano Caliza suelo y paredes Muebles cocina: Blanco brillo y roble Encimera: blanca Pintura: blanco roto
------------	--

0 1 2 3 4 5m




Versión 4.01

Fecha 09.09.24



**PLANTA PRIMERA**

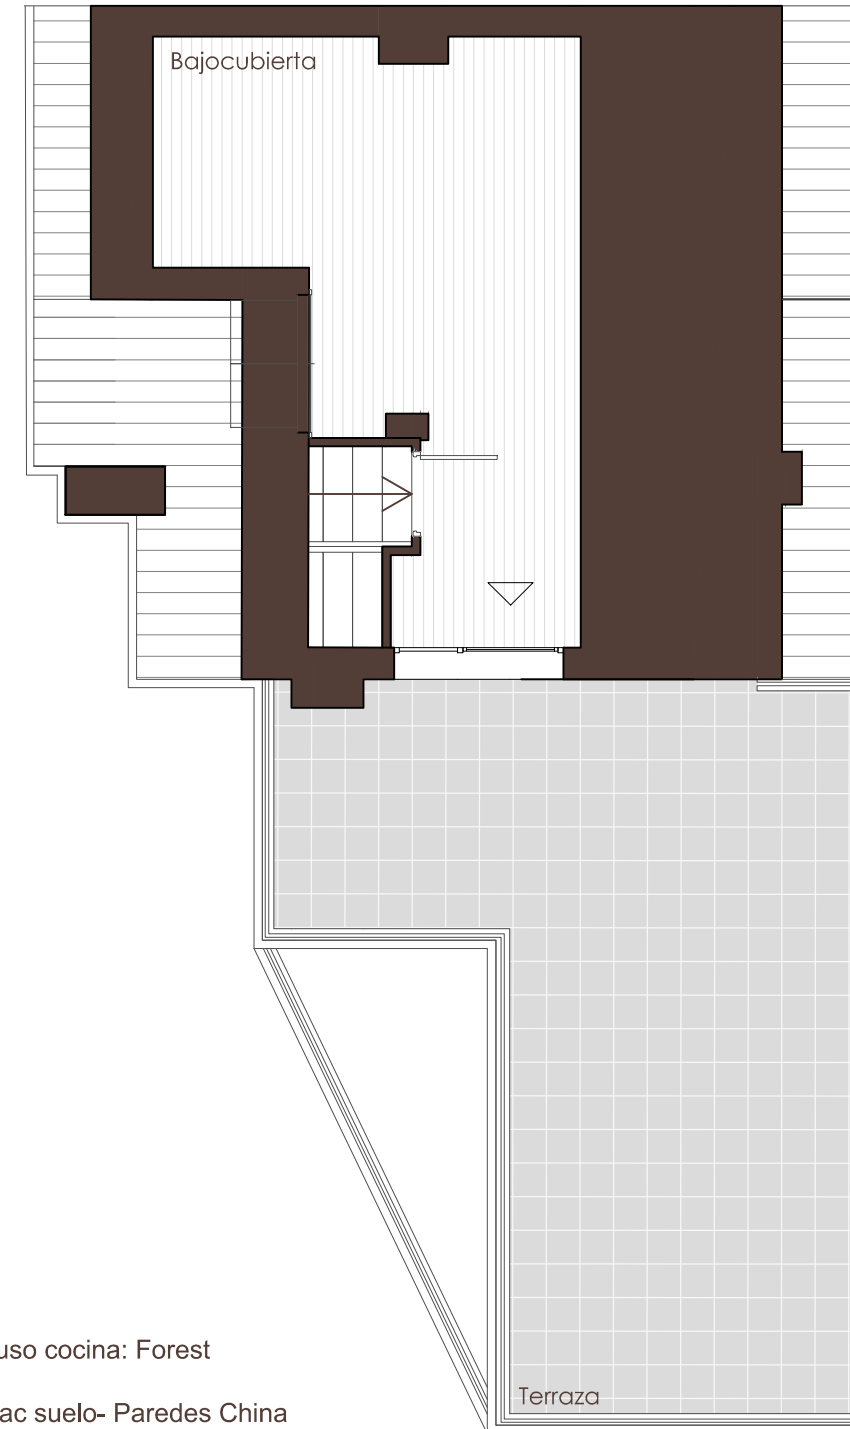**PLANTA BAJOCUBIERTA**

**Vivienda 26** VT\_06

**Superficies útiles** m2

Planta Primera:	
Distribuidor	3.40
Dormitorio ppal	12.25
Vestidor	10.60
Baño ppal.	4.65
Dormitorio 2	11.95
Dormitorio 3	10.25
Baño 2	4.15
Escalera	4.85
Terraza 1	4.50

Planta Bajo Cubierta:	
Bajocubierta	16.25
Terraza	27.30

**CAMBIOS COMERCIALES**

2023/12/13 Suelo Vivienda incluso cocina: Forest cognac  
 Ccina: Forest Cognac suelo- Paredes China Blanco  
 Baño 1: Rivoli suelo y paredes. Zona ducha Deco Bremen Roble natural  
 Baño2: Bottega caliza suelo y paredes. Zona ducha Spiga Bottega Caliza  
 Baño 3: Rodano Caliza suelo y paredes  
 Muebles cocina: Blanco brillo y roble  
 Encimera: blanca  
 Pintura: blanco roto

0 1 2 3 4 5m

