
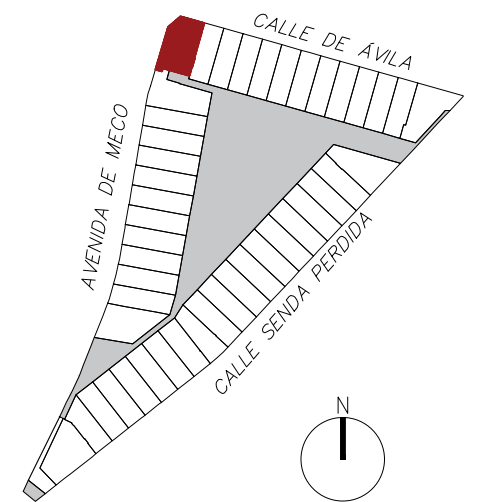


Vivienda 13

VT\_09

Superficies de vivienda	m2
Sup. Construida	289.02
Sup. Útil Exterior	190.88
Sup. A Jardinada Zonas Comunes	3.070,15

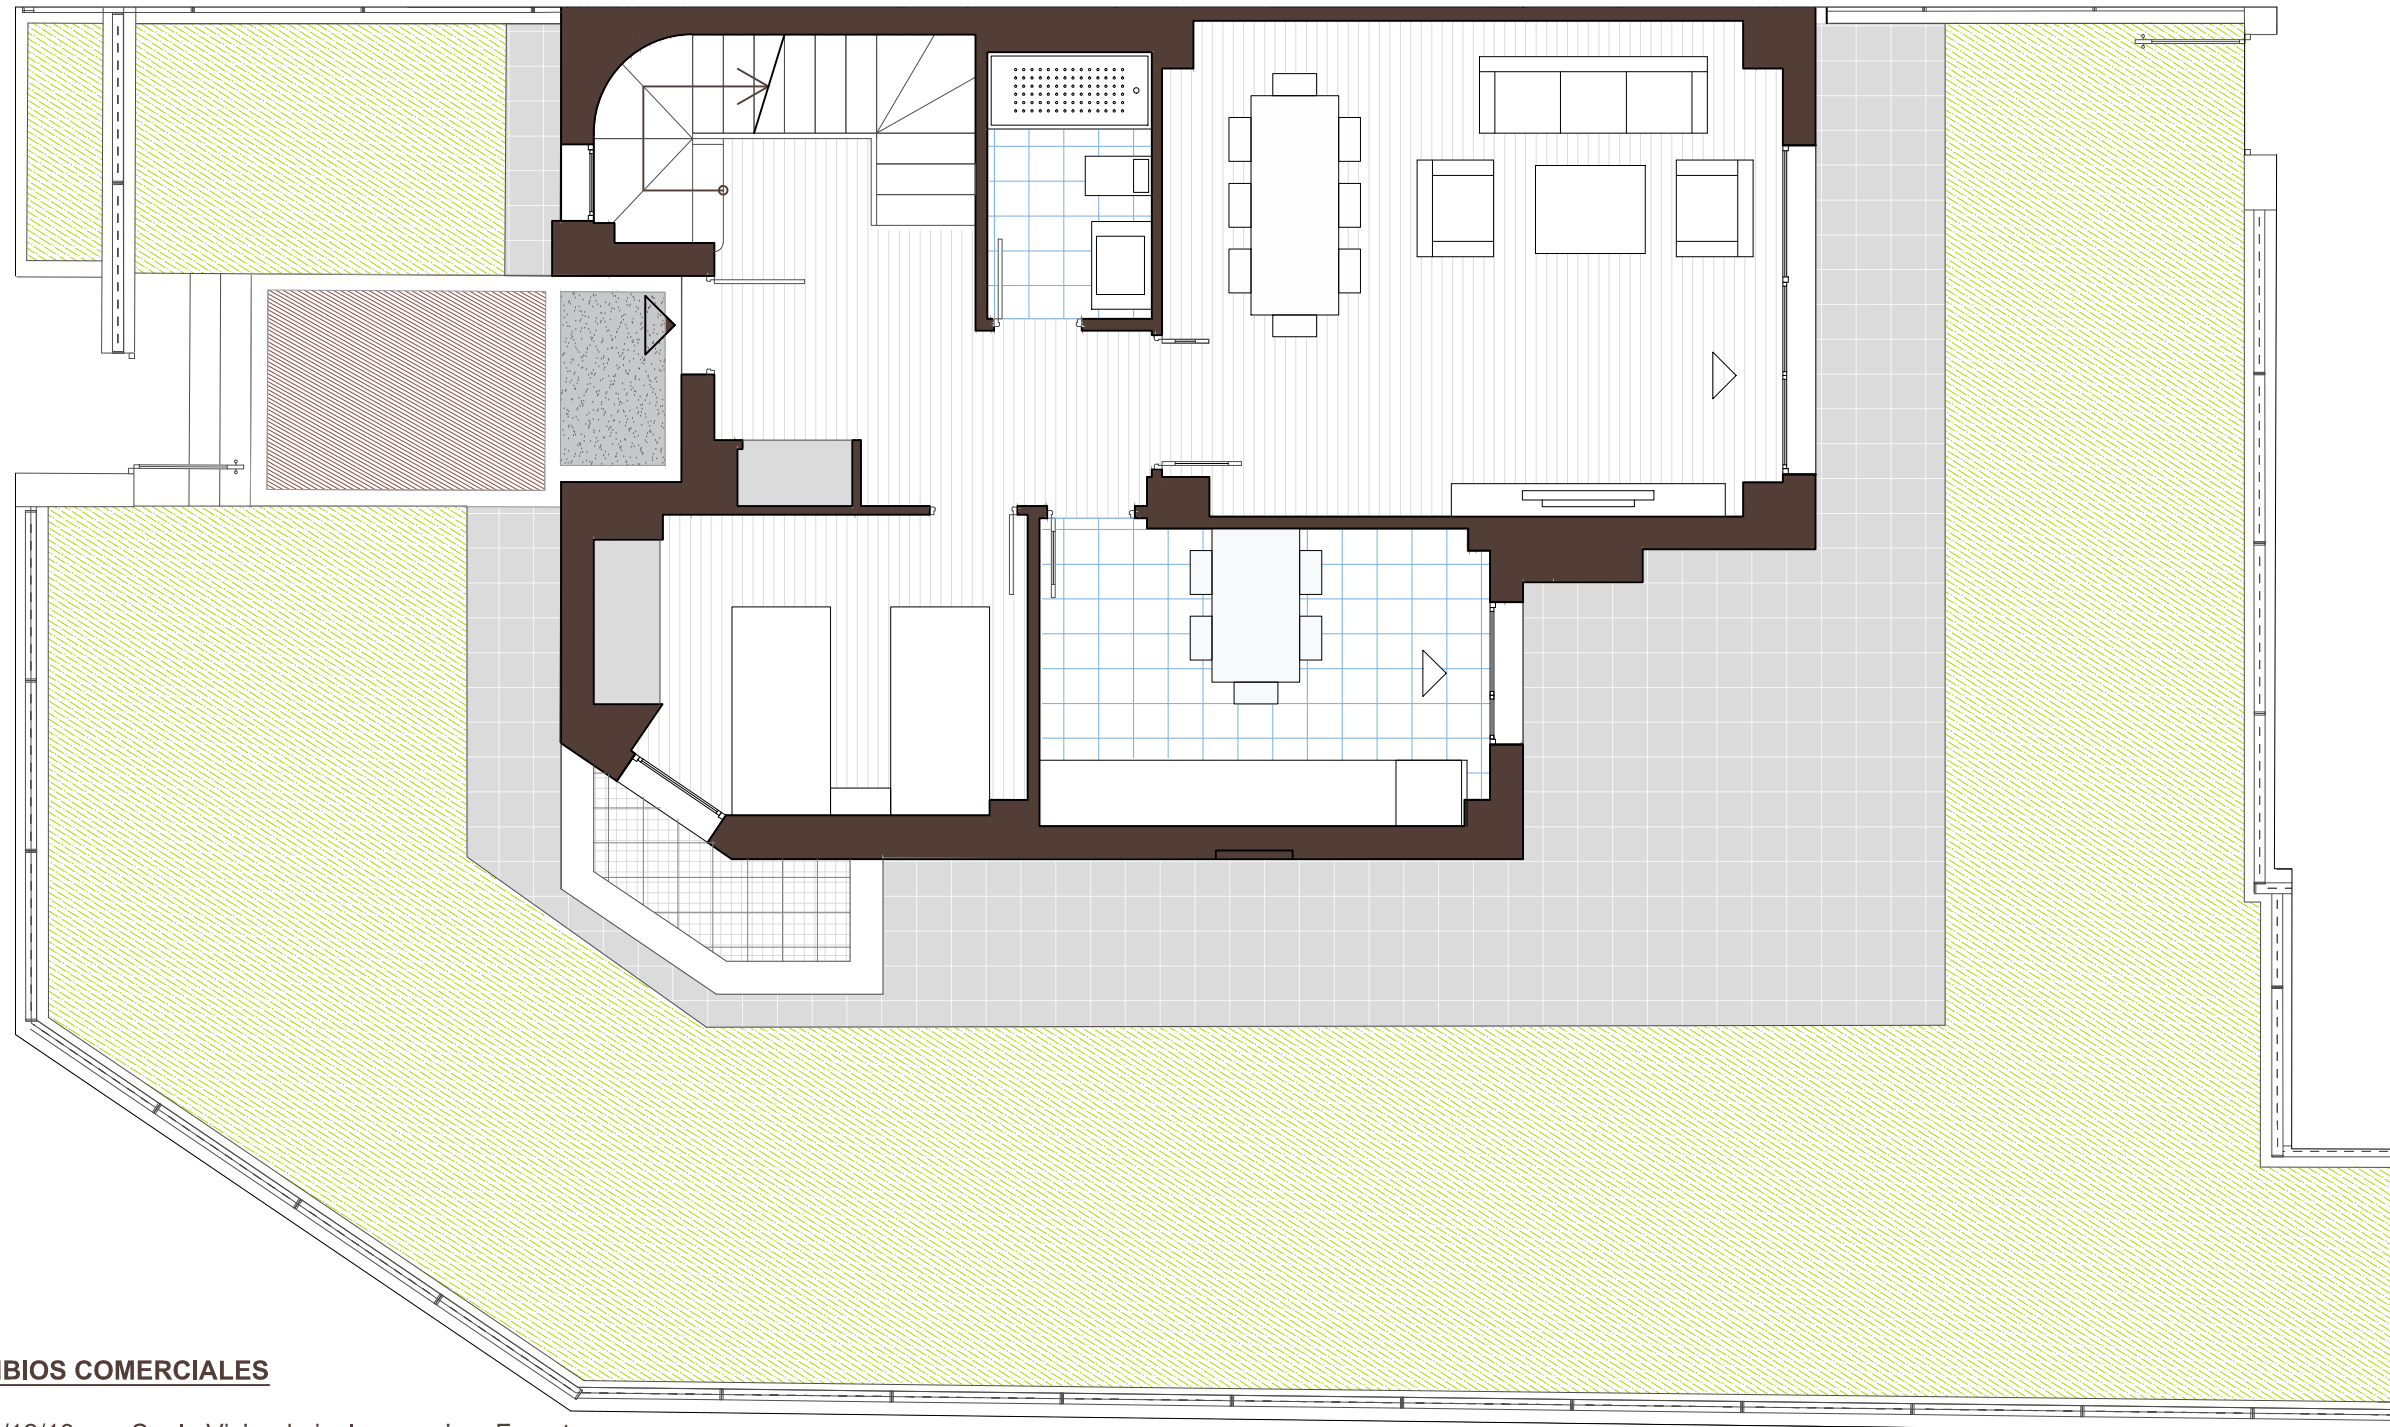

**CAMBIOS COMERCIALES**

- 2023/12/13
- Suelo Vivienda incluso cocina: Forest cognac
  - Ccina: Forest Cognac suelo- Paredes China Blanco
  - Baño 1: Rivoli suelo y paredes. Zona ducha Deco Bremen Roble natural
  - Baño2: Bottega caliza suelo y paredes. Zona ducha Spiga Bottega Caliza
  - Baño 3: Rodano Caliza suelo y paredes
  - Muebles cocina: Blanco brillo y roble
  - Encimera: blanca
  - Pintura: blanco roto

VISTA PLANTA COMPLETA



0 1 2 3 4 5m



Versión 5.01

Fecha 09.09.24

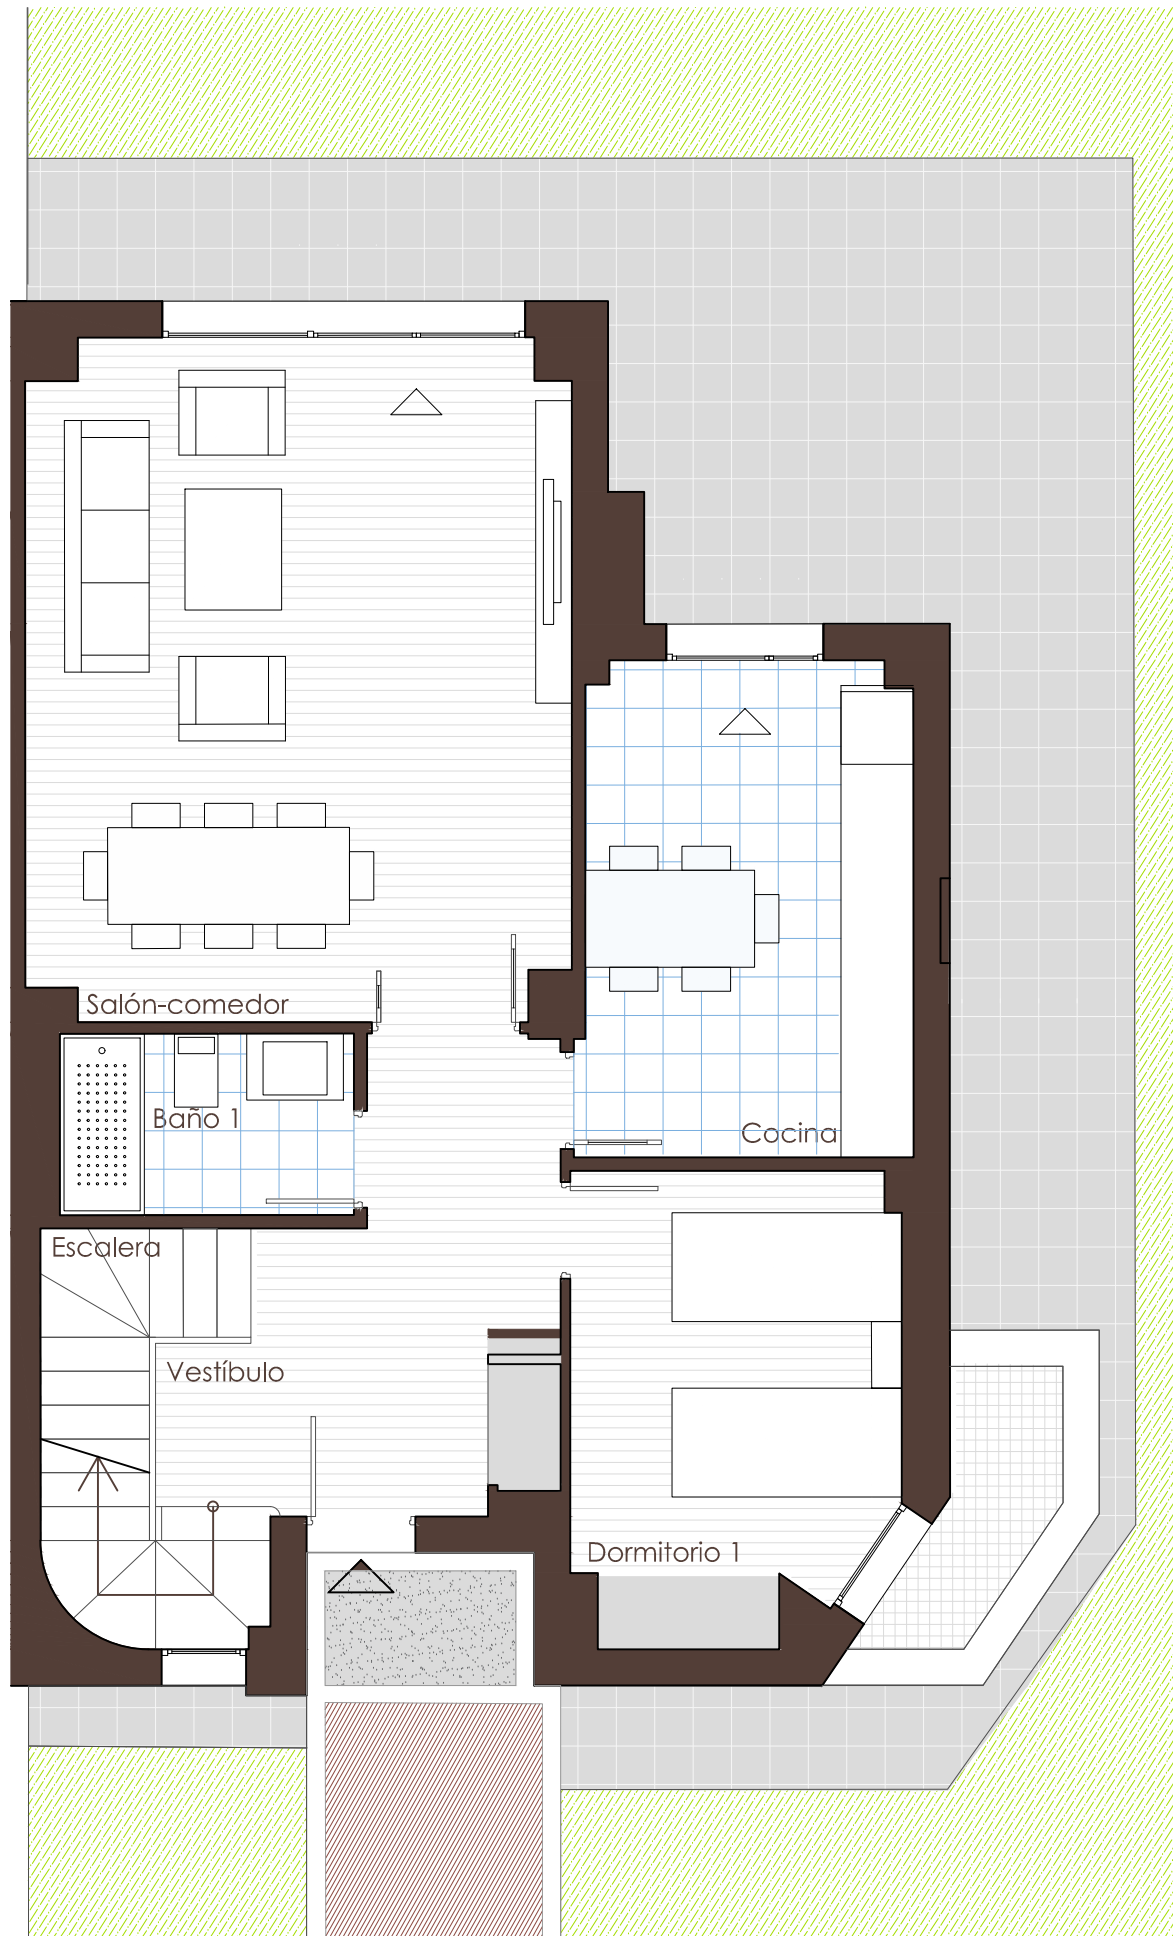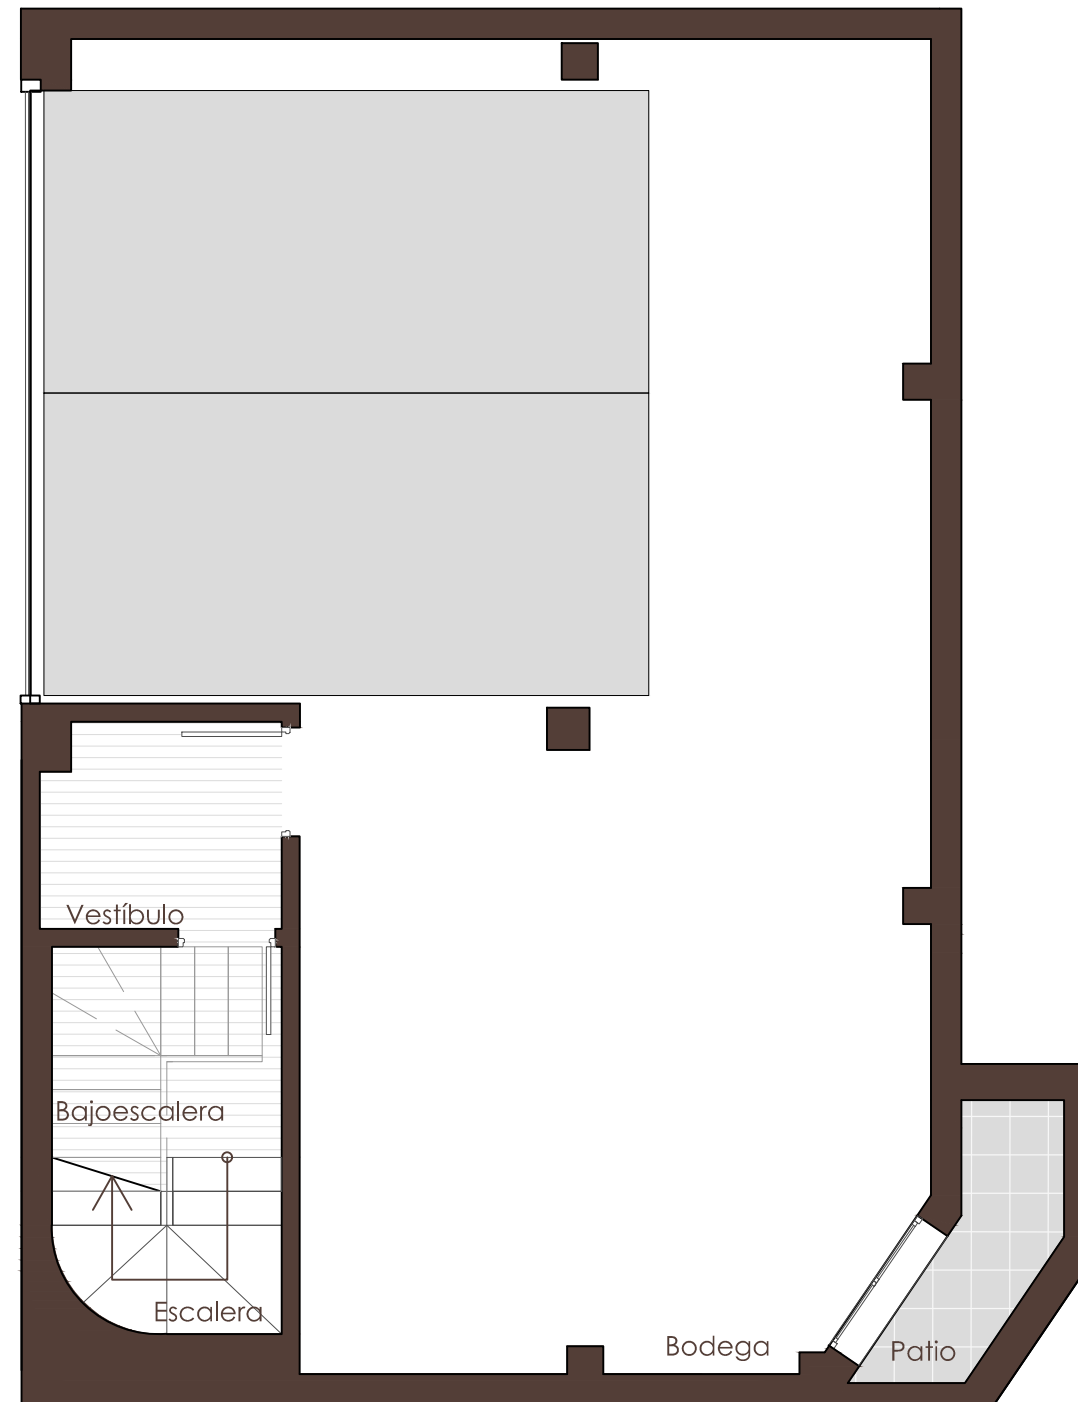


**PLANTA BAJA**

**PLANTA SÓTANO**
**Vivienda 13**
**VT\_09**
**Superficies útiles** m2

**Planta sótano:**

Vestíbulo	3.30
Bajoescalera	3.30
Escalera	2.60
Bodega	68.50

**Planta Baja:**

Vestíbulo	9.50
Salón-comedor	25.05
Cocina	11.15
Escalera	5.00
Dormitorio 1	10.00
Baño 1	3.65
Sup. Jardín	148.79

Sup. Ajardinada	113.69
Sup. Solada	44.24

**CAMBIOS COMERCIALES**

- 2023/12/13 Suelo Vivienda incluso cocina: Forest cognac  
 Ccina: Forest Cognac suelo- Paredes China Blanco  
 Baño 1: Rivoli suelo y paredes. Zona ducha Deco Bremen Roble natural  
 Baño2: Bottega caliza suelo y paredes. Zona ducha Spiga Bottega Caliza  
 Baño 3: Rodano Caliza suelo y paredes  
 Muebles cocina: Blanco brillo y roble  
 Encimera: blanca  
 Pintura: blanco roto


0 1 2 3 4 5m



Versión 5.01

Fecha 09.09.24



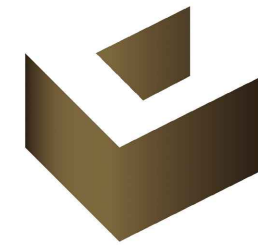

Vivienda 13

VT\_09

Superficies útiles m2

**Planta Primera:**


Distribuidor	8.00
Dormitorio ppal	15.85
Baño ppal	4.55
Dormitorio 2	12.30
Dormitorio 3	12.15
Baño 2	3.90
Escalera	4.35
Terraza	6.95

**Planta Bajo Cubierta:**


Bajocubierta	17.05
Terraza	22.75

**CAMBIOS COMERCIALES**

- 2023/12/13 Suelo Vivienda incluso cocina: Forest cognac  
 Ccina: Forest Cognac suelo- Paredes China Blanco  
 Baño 1: Rivoli suelo y paredes. Zona ducha Deco Bremen Roble natural  
 Baño2: Bottega caliza suelo y paredes. Zona ducha Spiga Bottega Caliza  
 Baño 3: Rodano Caliza suelo y paredes  
 Muebles cocina: Blanco brillo y roble  
 Encimera: blanca  
 Pintura: blanco roto

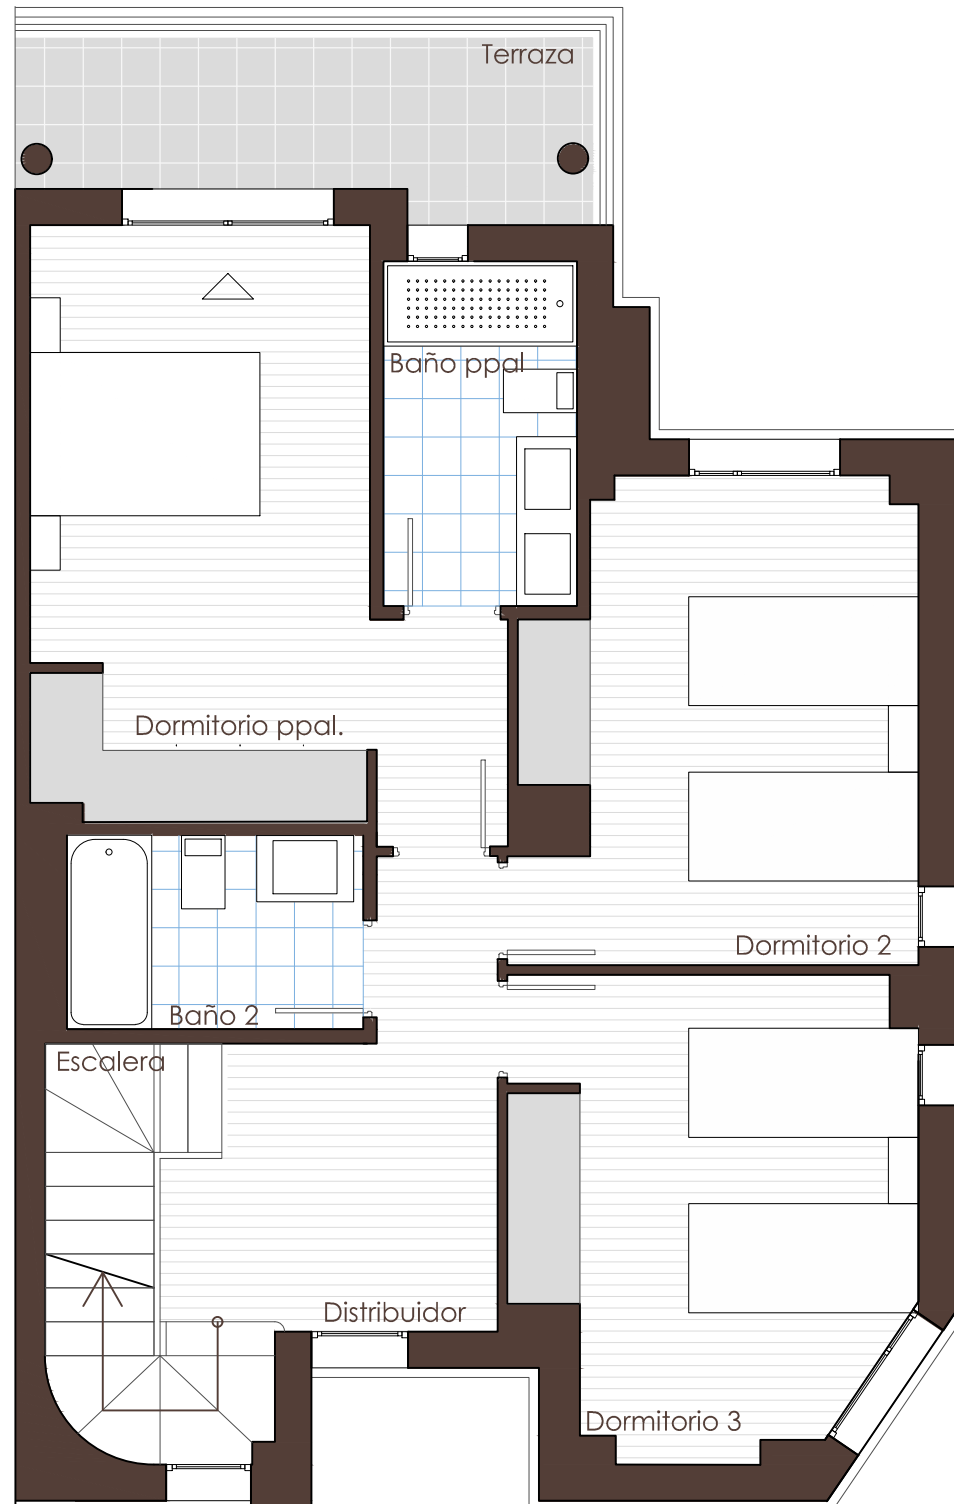

PLANTA PRIMERA

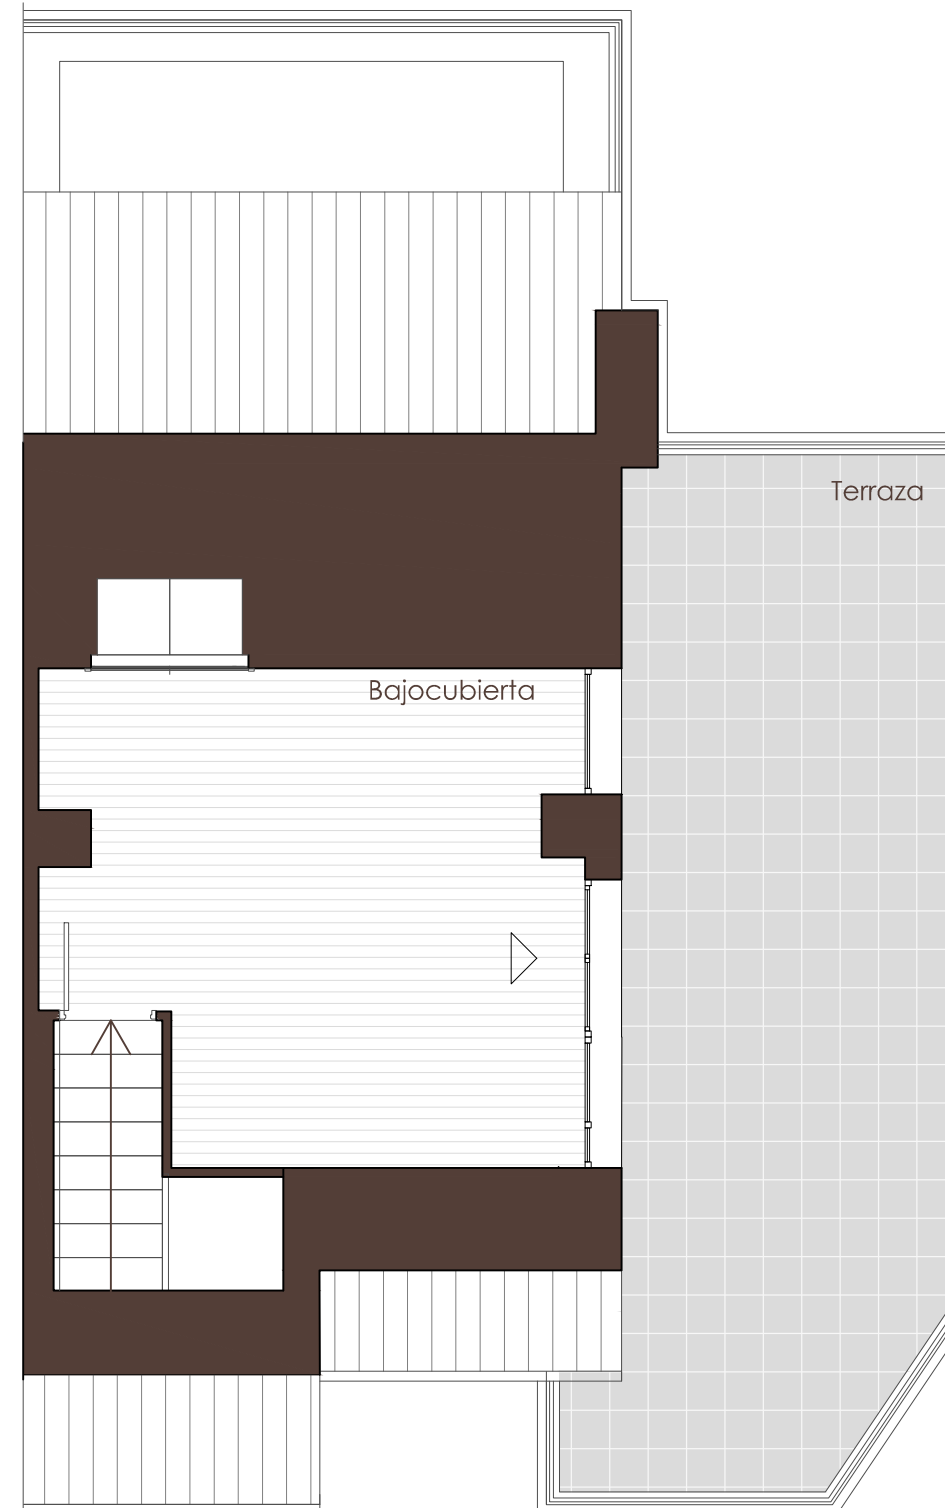

PLANTA BAJOCUBIERTA



Versión 5.01

Fecha 09.09.24

