
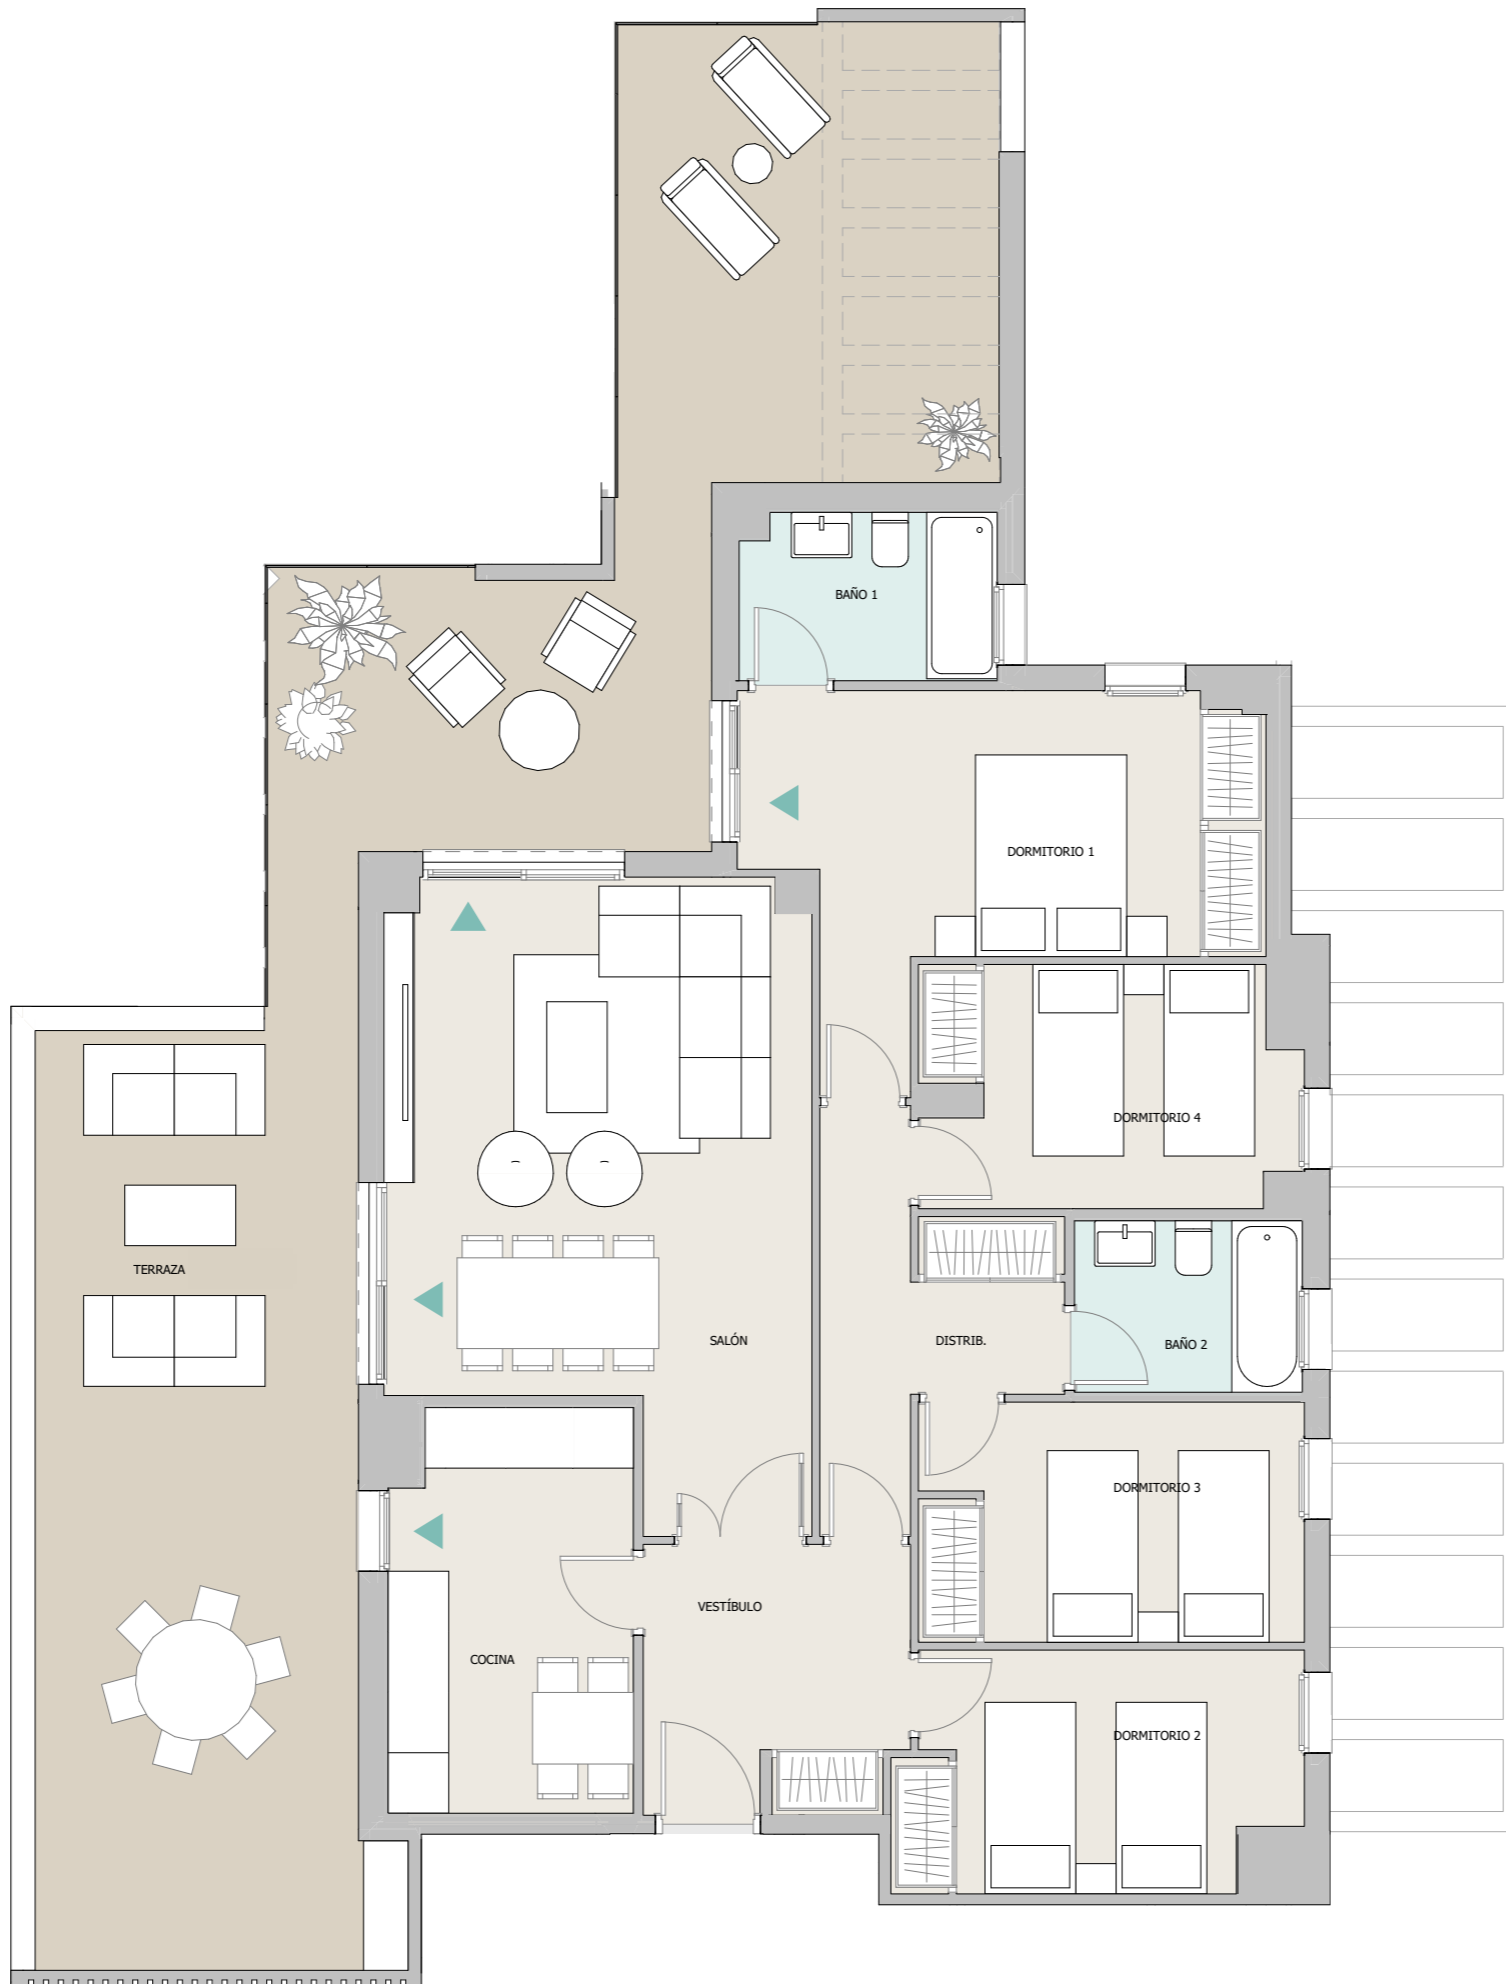


Este folleto es meramente informativo y no reviste carácter contractual. La jardinería, el mobiliario urbano y el amueblamiento es ficticio teniendo validez únicamente a efectos decorativos. Las superficies son aproximadas y podrán sufrir variaciones por necesidades técnicas durante la obra. La distribución del mobiliario de cocina es orientativa.

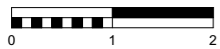


PORTAL 03 - 8ºB
4 Dormitorios

BAÑO 1	4,19
BAÑO 2	3,84
COCINA	9,50
DISTRIB.	6,39
DORMITORIO 1	14,04
DORMITORIO 2	9,04
DORMITORIO 3	8,95
DORMITORIO 4	8,49
SALÓN	23,90
VESTÍBULO	6,81

TERRAZA	66,49
SUPERFICIE ÚTIL TOTAL	161,64 m²

Superficie construida con ZZCC	197,71
--------------------------------	--------

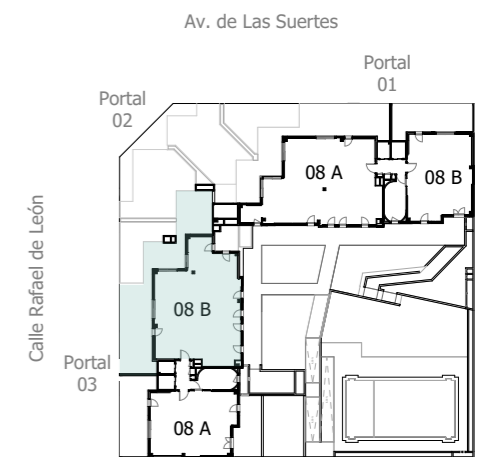

En emisiones



Fecha: 22/02/2022

