



Este folleto es meramente informativo y no reviste carácter contractual. La jardinería, el mobiliario urbano y el amueblamiento es ficticio teniendo validez únicamente a efectos decorativos. Las superficies son aproximadas y podrán sufrir variaciones por necesidades técnicas durante la obra. La distribución del mobiliario de cocina es orientativa.

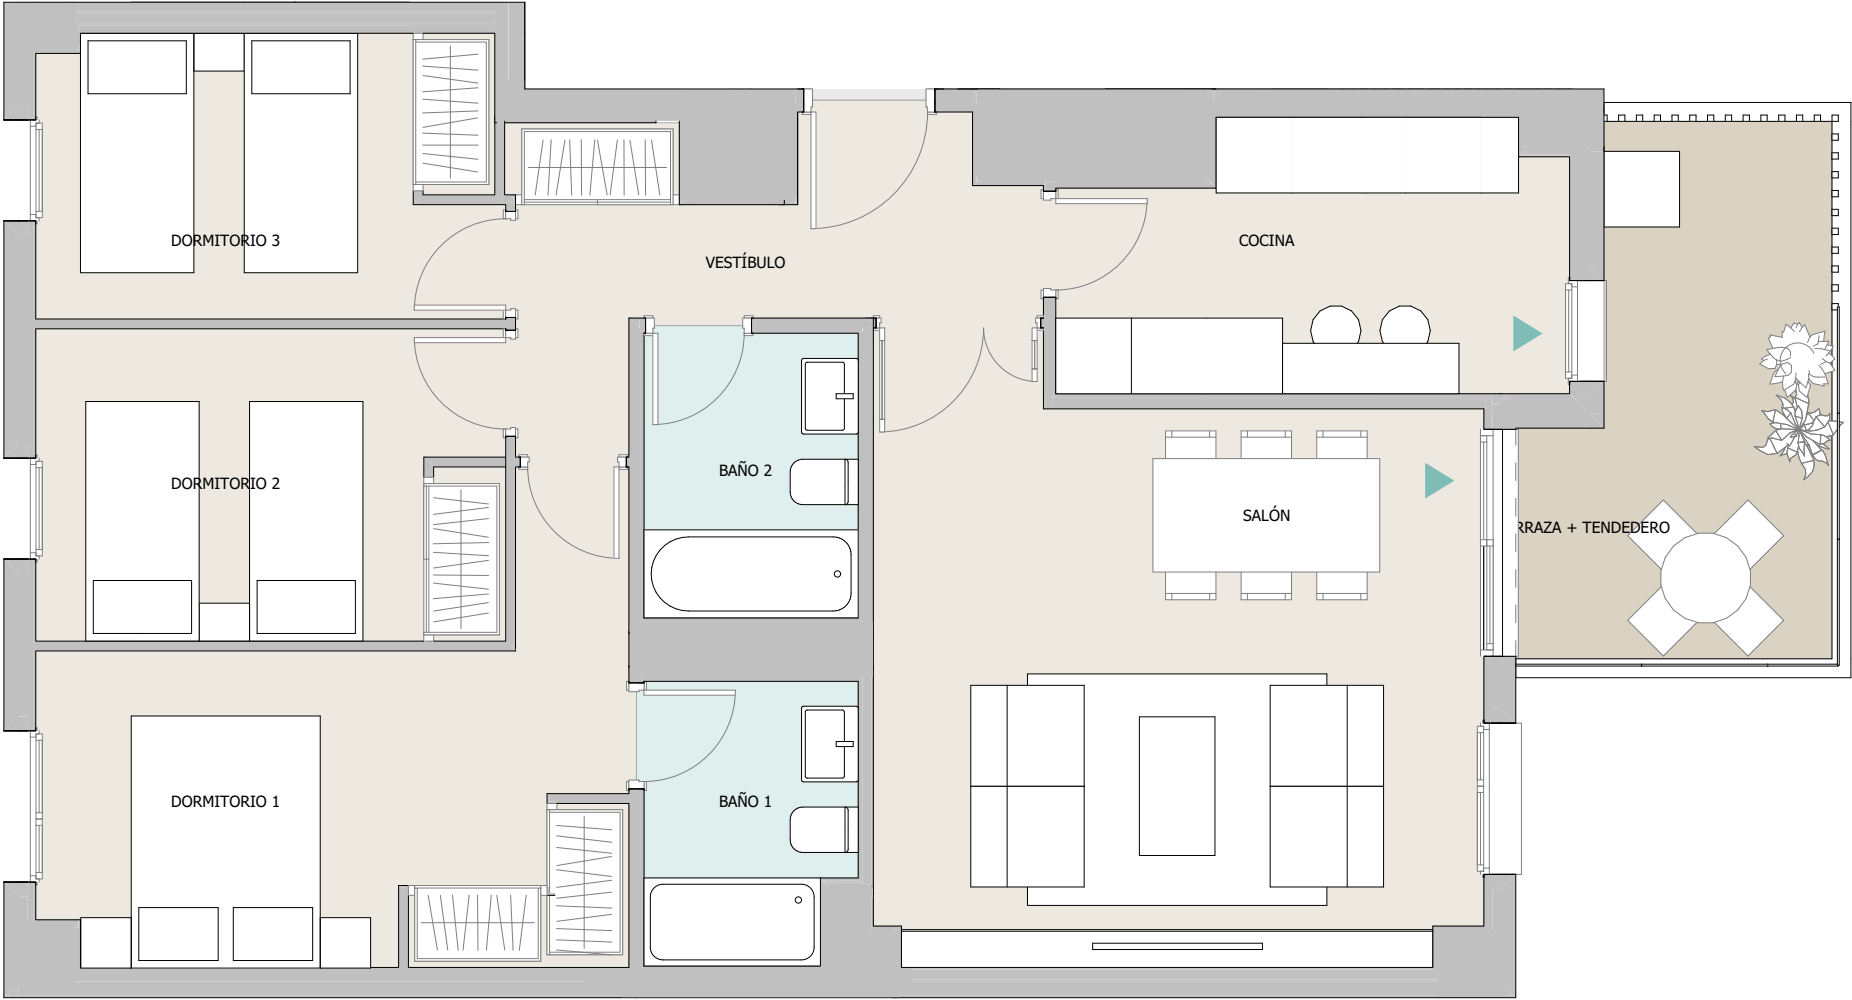

PORTAL 03 - 1ªA
3 Dormitorios

BAÑO 1	3,63
BAÑO 2	3,83
COCINA	8,10
DORMITORIO 1	12,85
DORMITORIO 2	9,08
DORMITORIO 3	8,19
SALÓN	22,14
VESTÍBULO	6,56
TERRAZA + TENEDERO	9,00
SUPERFICIE ÚTIL TOTAL	83,38 m²
Superficie construida con ZZCC	106,73

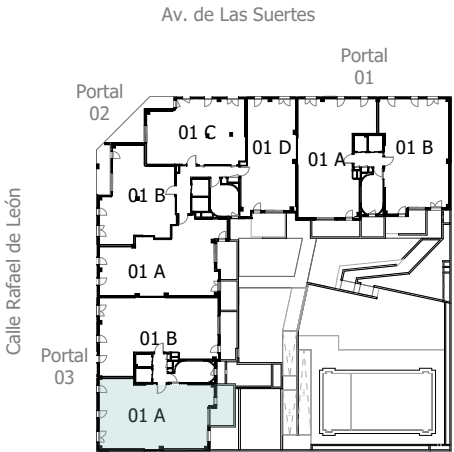

En emisiones



Fecha: 22/02/2022

