



Este folleto es meramente informativo y no reviste carácter contractual. La jardinería, el mobiliario urbano y el amueblamiento es ficticio teniendo validez únicamente a efectos decorativos. Las superficies son aproximadas y podrán sufrir variaciones por necesidades técnicas durante la obra. La distribución del mobiliario de cocina es orientativa.

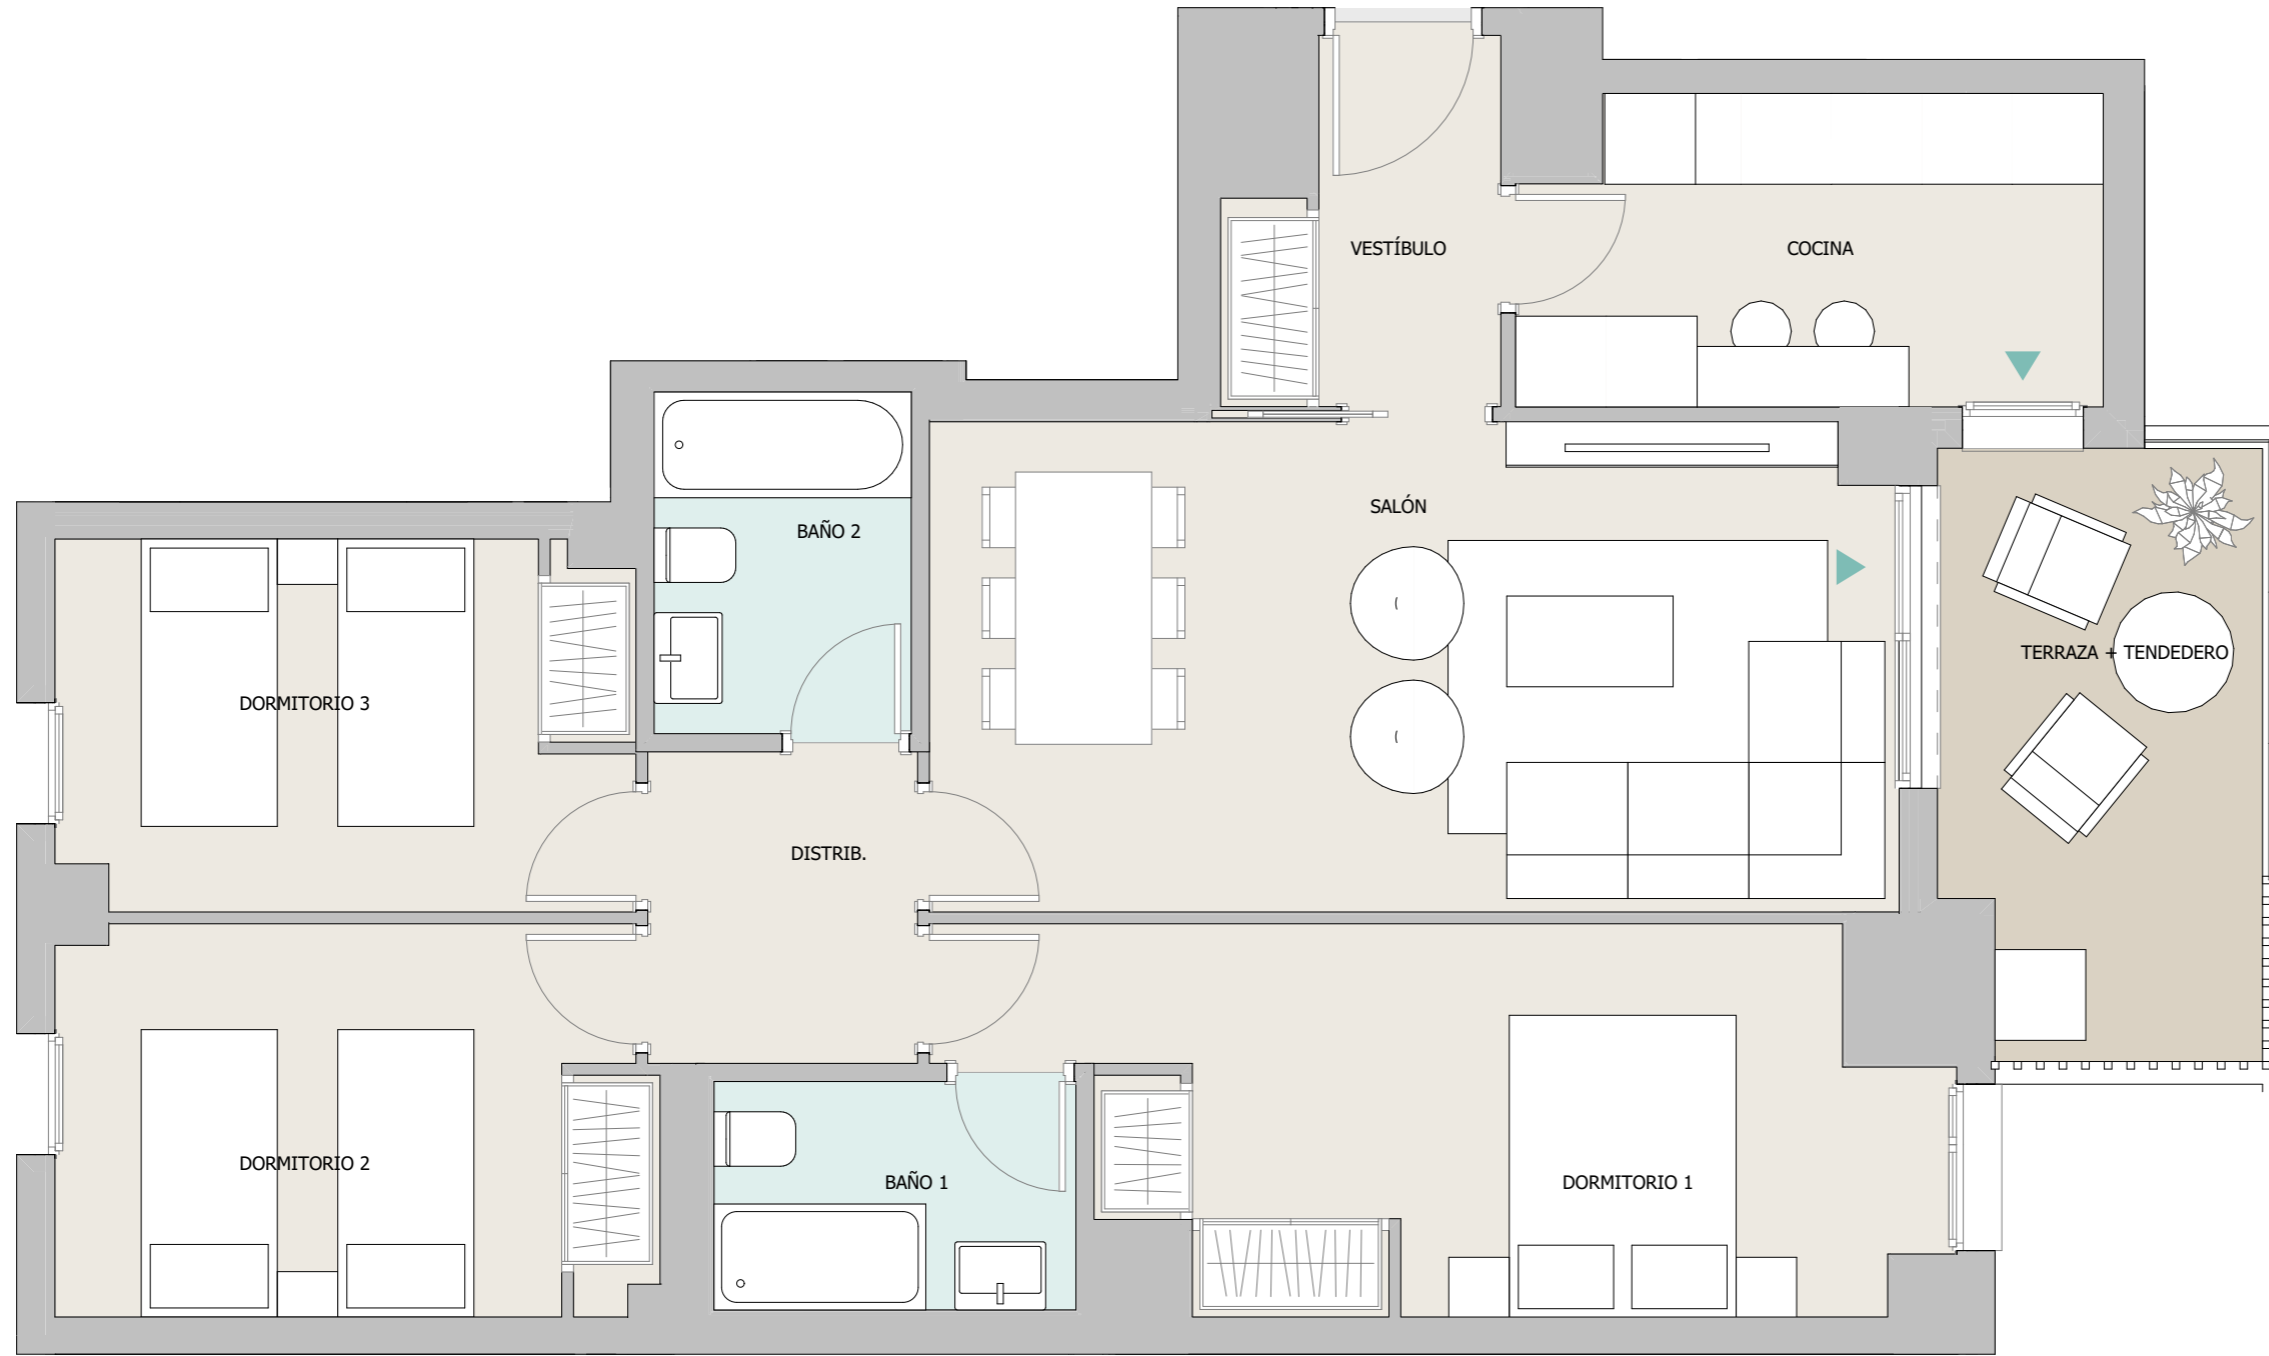

**PORTAL 02 - 5ªA**  
**3 Dormitorios**

BAÑO 1	3,61
BAÑO 2	3,84
COCINA	7,71
DISTRIB.	3,68
DORMITORIO 1	14,24
DORMITORIO 2	10,02
DORMITORIO 3	9,20
SALÓN	20,61
VESTÍBULO	3,74
TERRAZA + TENEDERO	8,31
<b>SUPERFICIE ÚTIL TOTAL</b>	<b>84,96 m<sup>2</sup></b>
Superficie construida con ZZCC	107,66

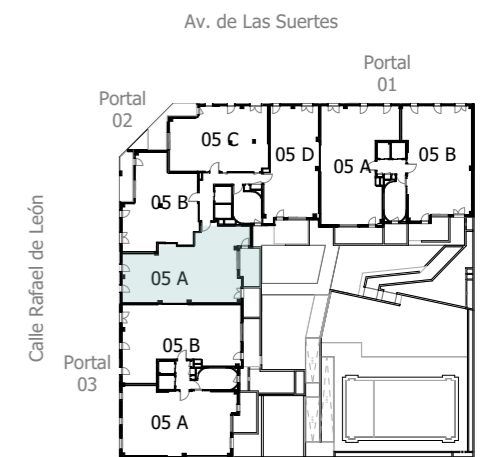

En emisiones



Fecha: 22/02/2022