


Este folleto es meramente informativo y no reviste carácter contractual. La jardinería, el mobiliario urbano y el amueblamiento es ficticio teniendo validez únicamente a efectos decorativos. Las superficies son aproximadas y podrán sufrir variaciones por necesidades técnicas durante la obra. La distribución del mobiliario de cocina es orientativa.

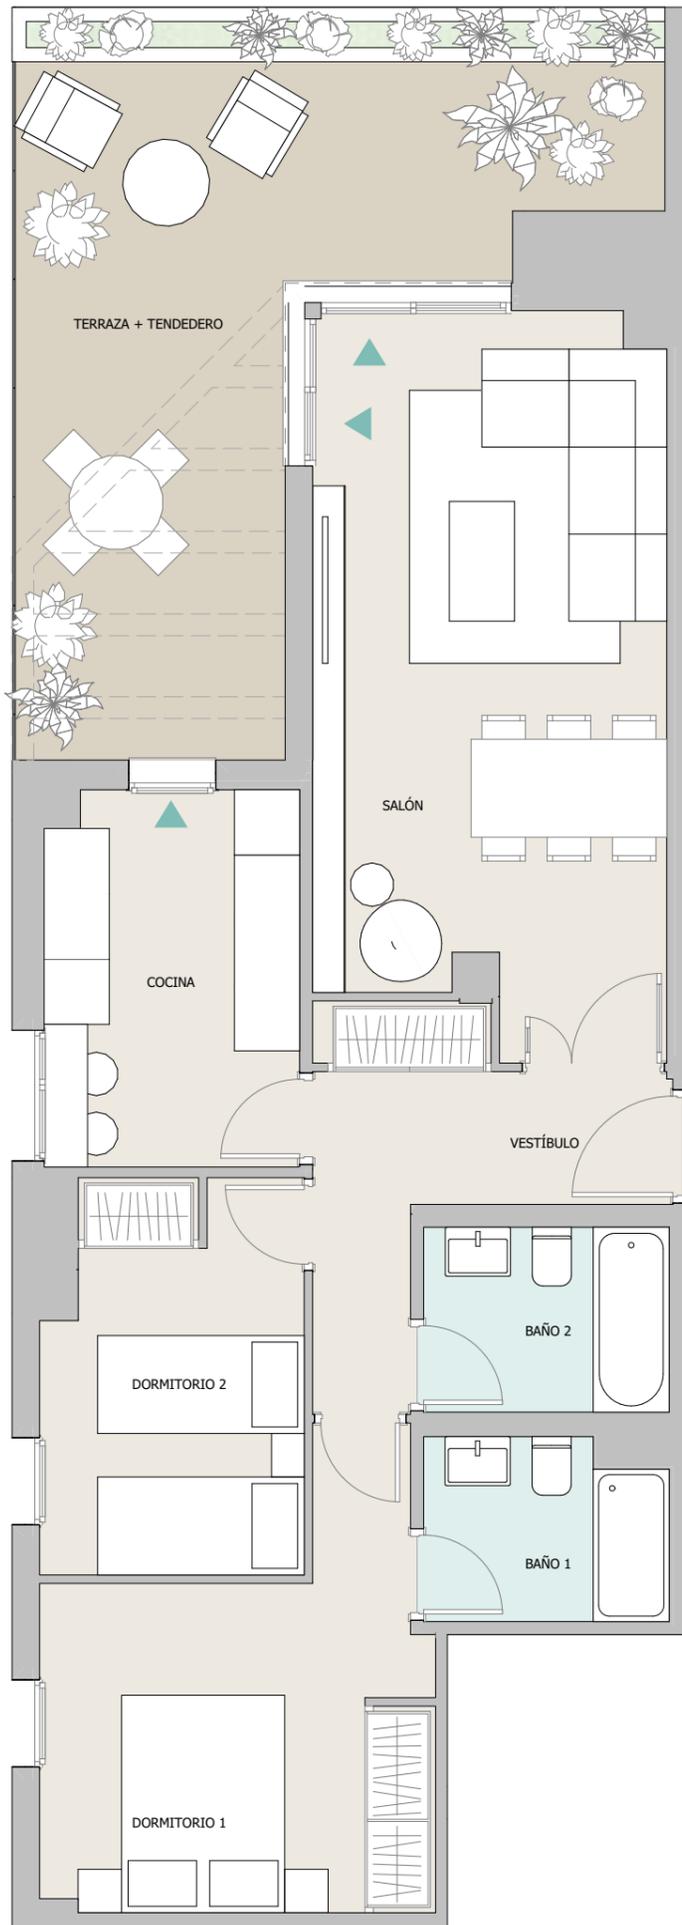


PORTAL 03 - 7ºB
2 Dormitorios

BAÑO 1	3,63
BAÑO 2	3,84
COCINA	8,16
DORMITORIO 1	12,03
DORMITORIO 2	8,43
SALÓN	21,11
VESTÍBULO	6,64

TERRAZA + TENDEDERO	23,81
SUPERFICIE ÚTIL TOTAL	87,65 m²

Superficie construida con ZZCC	110,84
--------------------------------	--------

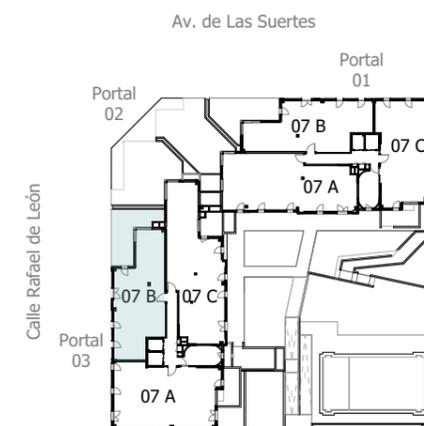

En emisiones



Fecha: 22/02/2022

