

PLANTA 9ª / ÁTICO
LETRA C


V4.3

SUPERFICIES ÚTILES

Vestíbulo	4.00 m²
Distribuidor 1	2.08 m²
Distribuidor 2	5.46 m²
Salón - Comedor	23.00m²
Cocina	9.10 m²
Baño 1	3.06 m²
Baño 2	3.11 m²
Aseo	1.53 m²
Dormitorio Principal	13.90 m²
Dormitorio 2	9.82 m²
Dormitorio 3	9.21 m²
Dormitorio 4	8.47 m²
Escalera	3.99 m²
Terraza 1 + Tendedero	32.96 m²
Terraza 2	14.34 m²
Superficie útil interior	96.73 m²
Superficie útil exterior	47.30 m²
Superficie útil total	144.03 m²
Superficie total construida con zz.cc. y soportal	144.65 m²





PARCELA 19a-D

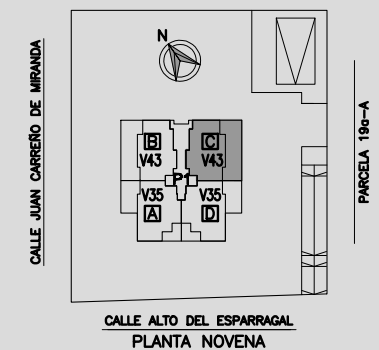


Este folleto es meramente informativo y no reviste carácter contractual. La jardinería, el mobiliario urbano y el amueblamiento es ficticio, teniendo validez únicamente a efectos decorativos. Las superficies son aproximadas y podrán sufrir variaciones por necesidades técnicas. La distribución del mobiliario es orientativa.

Versión Febrero 2023

escala gráfica

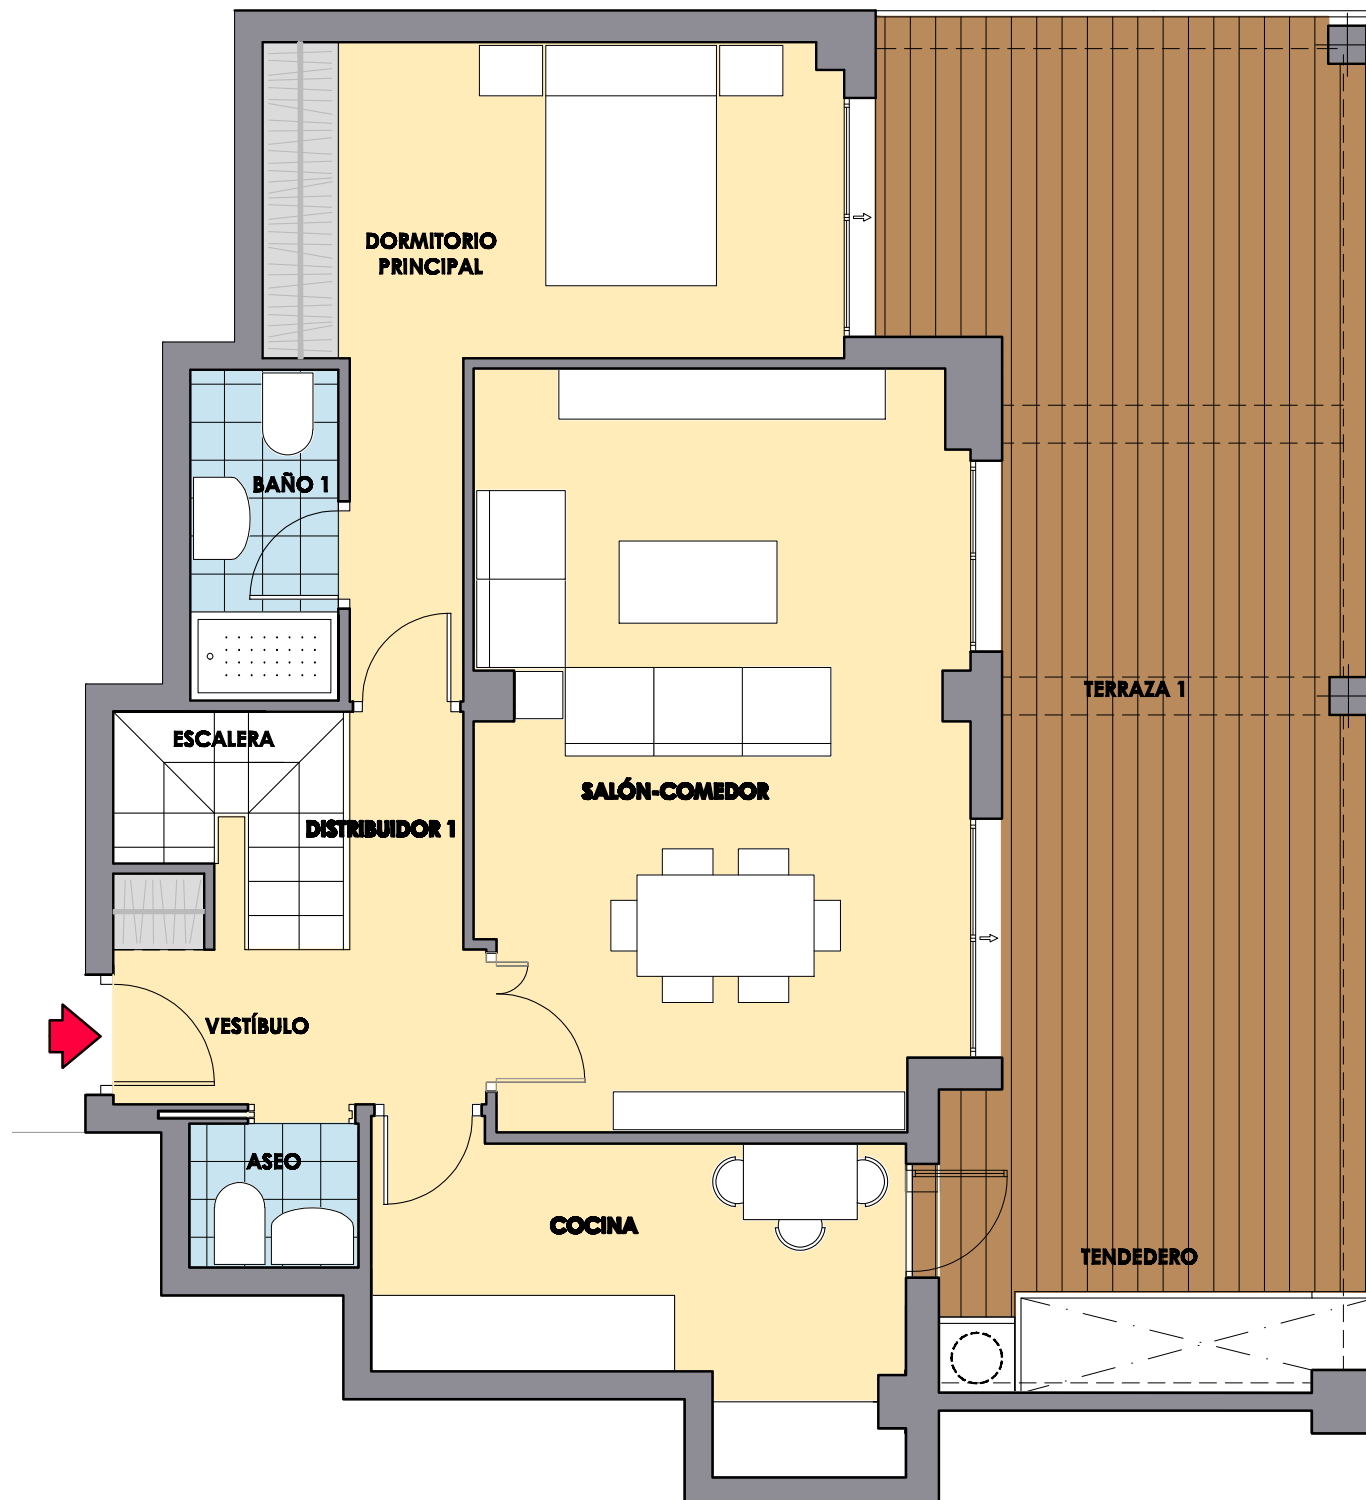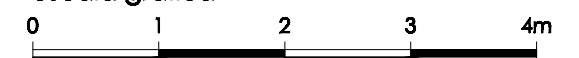

PLANTA BAJA

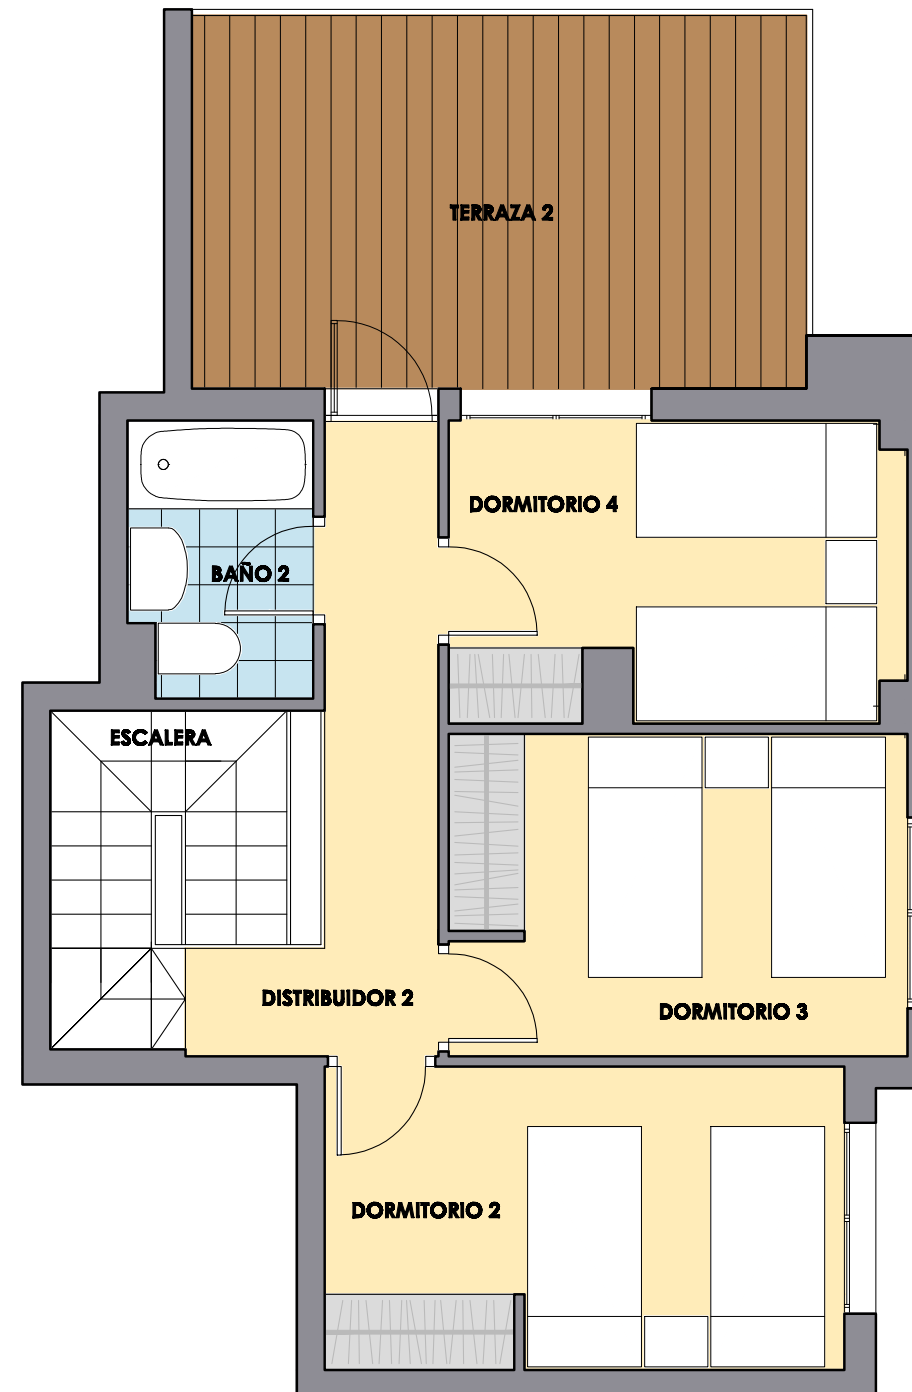

PLANTA ALTA