


Este folleto es meramente informativo y no reviste carácter contractual. La jardinería, el mobiliario urbano y el amueblamiento es ficticio teniendo validez únicamente a efectos decorativos. Las superficies son aproximadas y podrán sufrir variaciones por necesidades técnicas durante la obra. La distribución del mobiliario de cocina es orientativa.

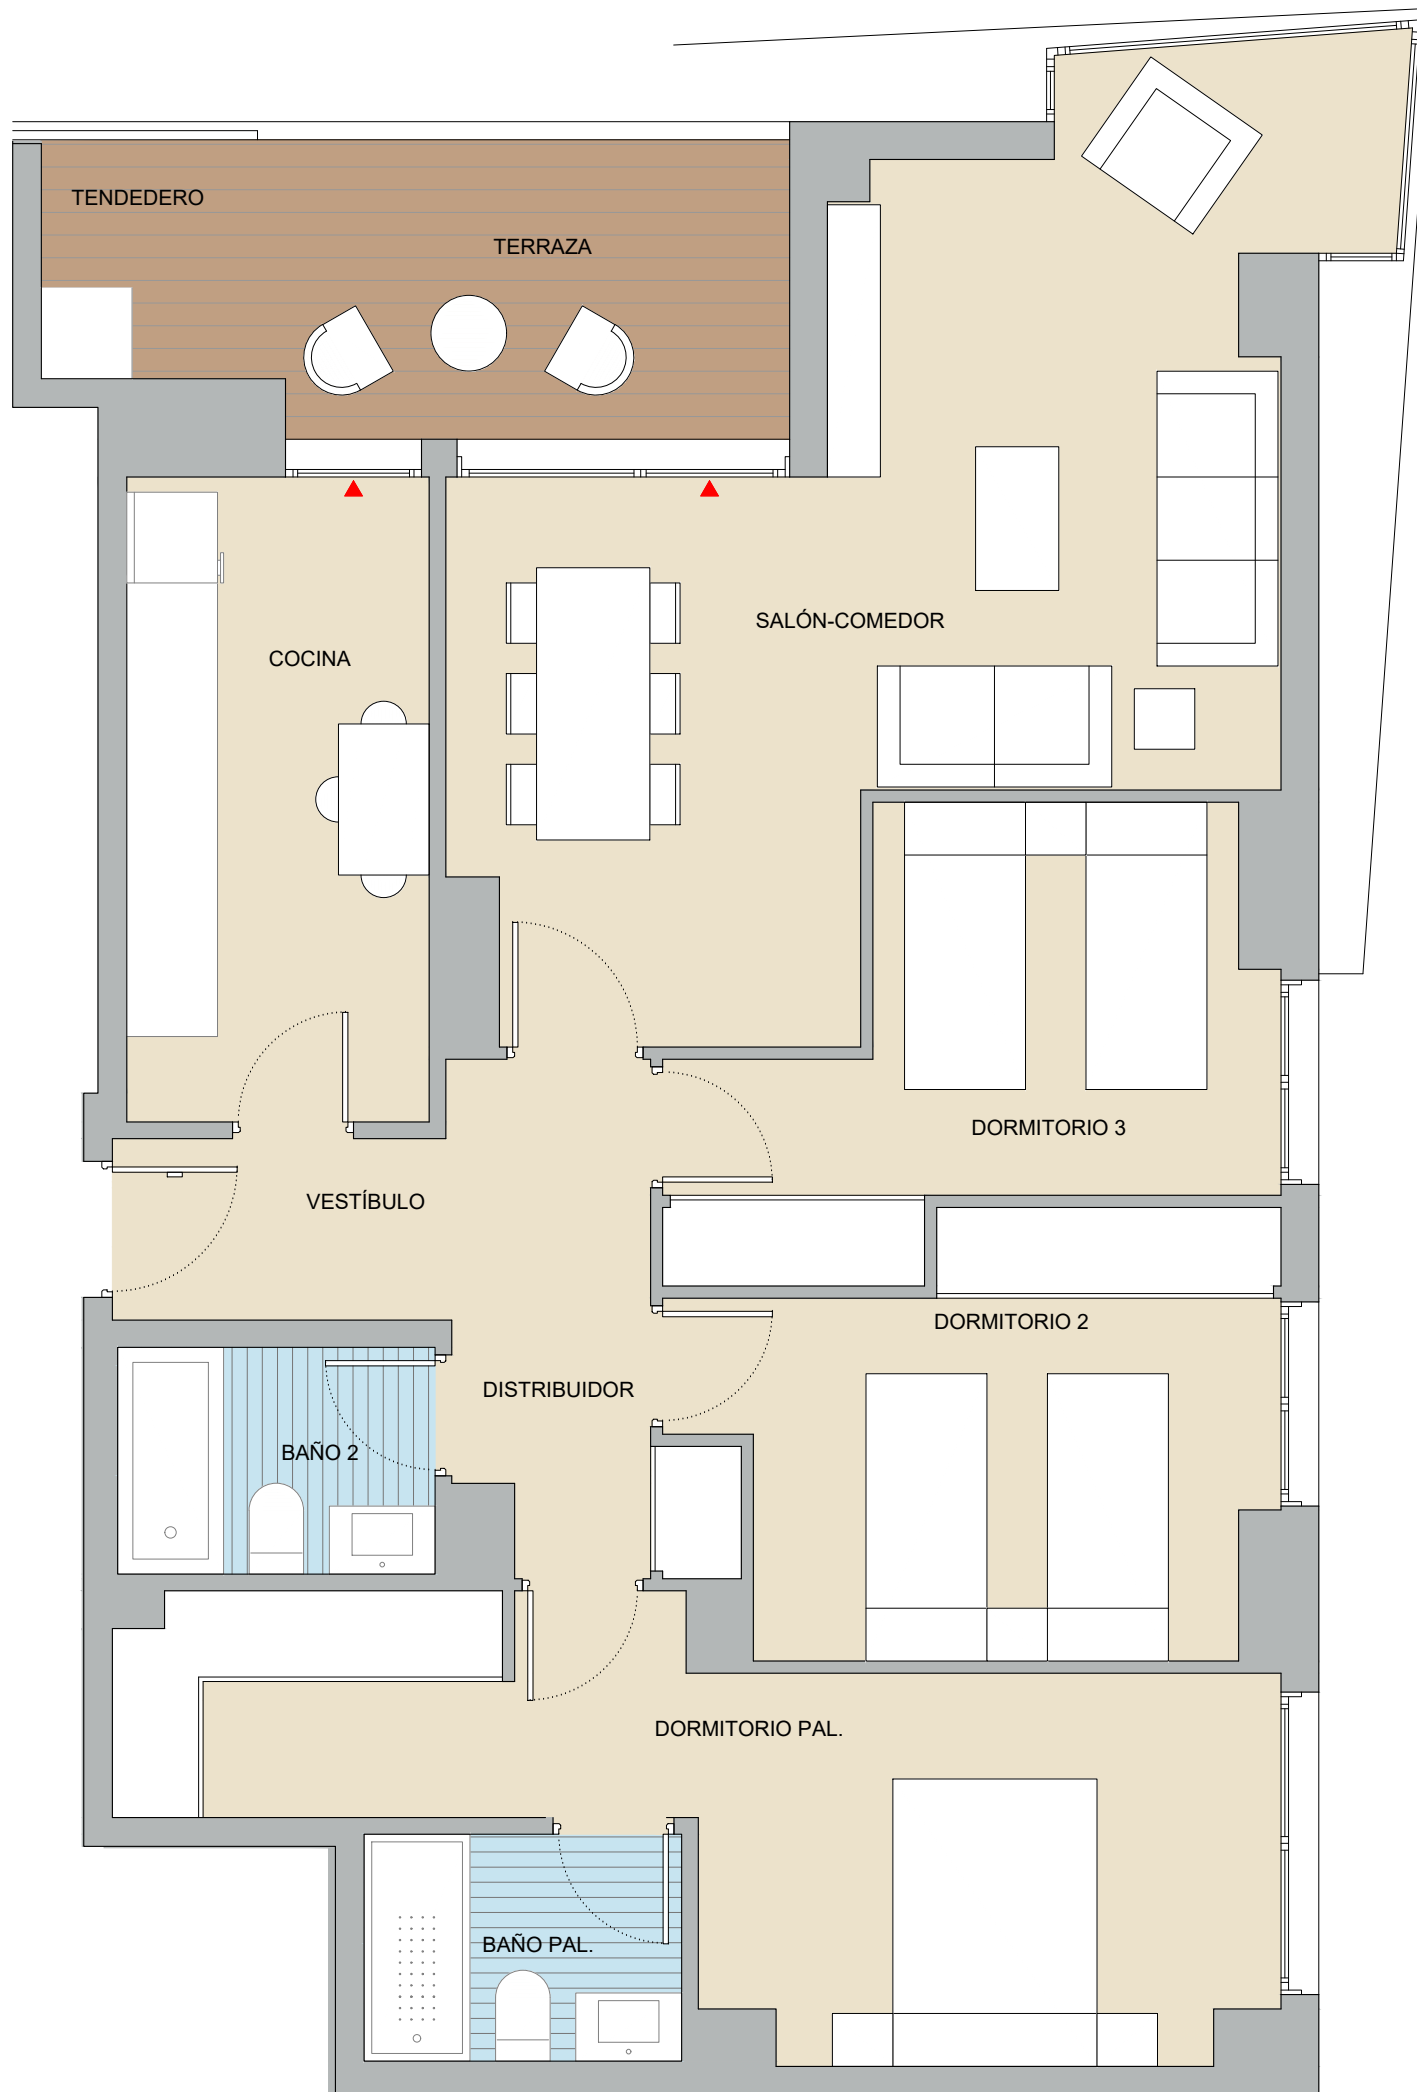

V09.3D


Portal A  
2º C

**SUPERFICIES ÚTILES**

Vestíbulo	4.70 m2
Distribuidor	2.85 m2
Salón-Comedor	24.00 m2
Cocina	8.50 m2
Dormitorio principal	15.30 m2
Baño principal	3.15 m2
Dormitorio 2	10.00 m2
Dormitorio 3	9.10 m2
Baño 2	3.15 m2
Terraza-Tendedero	9.15 m2

**SUPERFICIES TOTALES**

Superficie útil total	89.90 m2
Superficie const. c.r.z.c.	121.42 m2

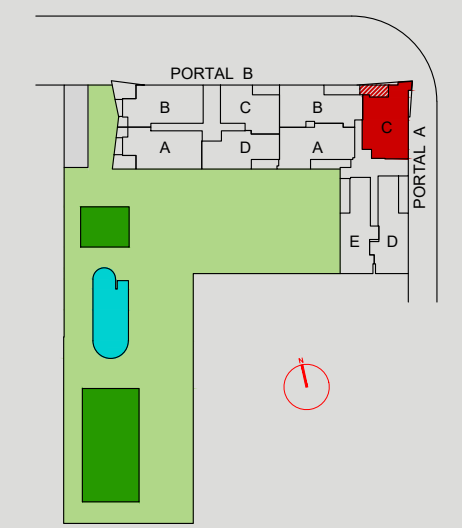

versión 1.0  
fecha 14.10.2022