


Este folleto es meramente informativo y no reviste carácter contractual. La jardinería, el mobiliario urbano y el amueblamiento es ficticio teniendo validez únicamente a efectos decorativos. Las superficies son aproximadas y podrán sufrir variaciones por necesidades técnicas durante la obra. La distribución del mobiliario de cocina es orientativa.

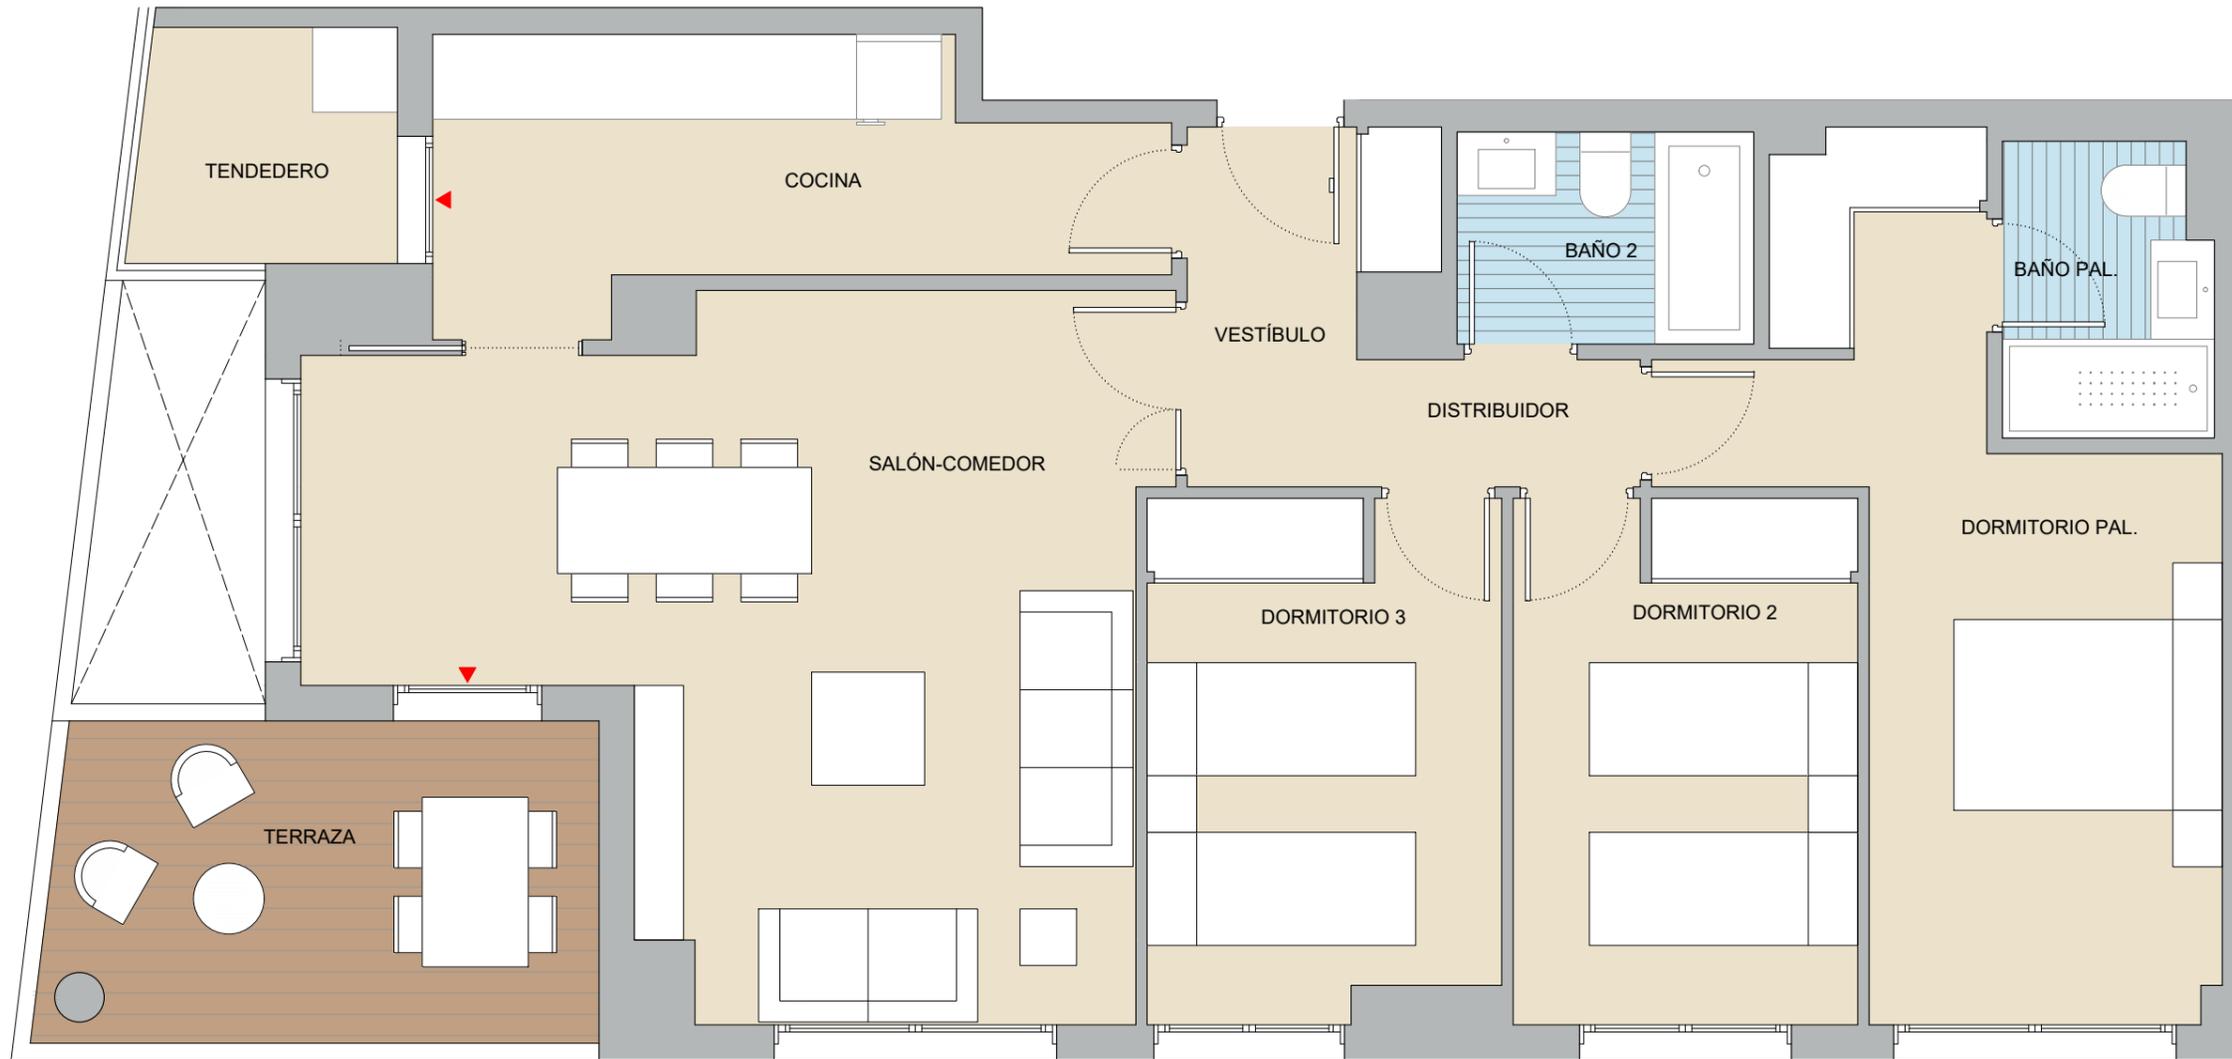



V16.3D
Portal B
4º A

SUPERFICIES ÚTILES

Vestíbulo	3.70 m2
Distribuidor	1.85 m2
Salón-Comedor	23.85 m2
Cocina	8.50 m2
Dormitorio principal	14.50 m2
Baño principal	3.00 m2
Dormitorio 2	9.00 m2
Dormitorio 3	9.00 m2
Baño 2	3.15 m2
Tendedero	3.05 m2
Terraza	8.70 m2

SUPERFICIES TOTALES

Superficie útil total	88.30 m2
Superficie const. c.r.z.c.	119.35 m2

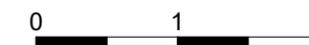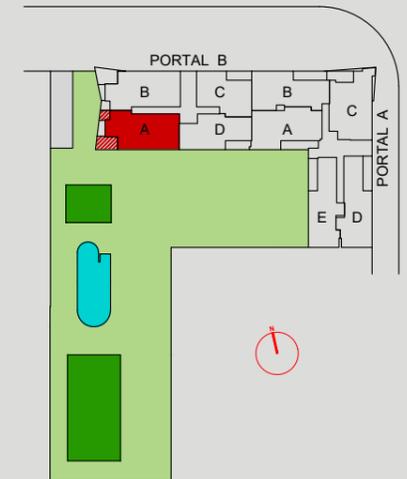

versión 1.0
fecha 14.10.2022