


Este folleto es meramente informativo y no reviste carácter contractual. La jardinería, el mobiliario urbano y el amueblamiento es ficticio teniendo validez únicamente a efectos decorativos. Las superficies son aproximadas y podrán sufrir variaciones por necesidades técnicas durante la obra. La distribución del mobiliario de cocina es orientativa.

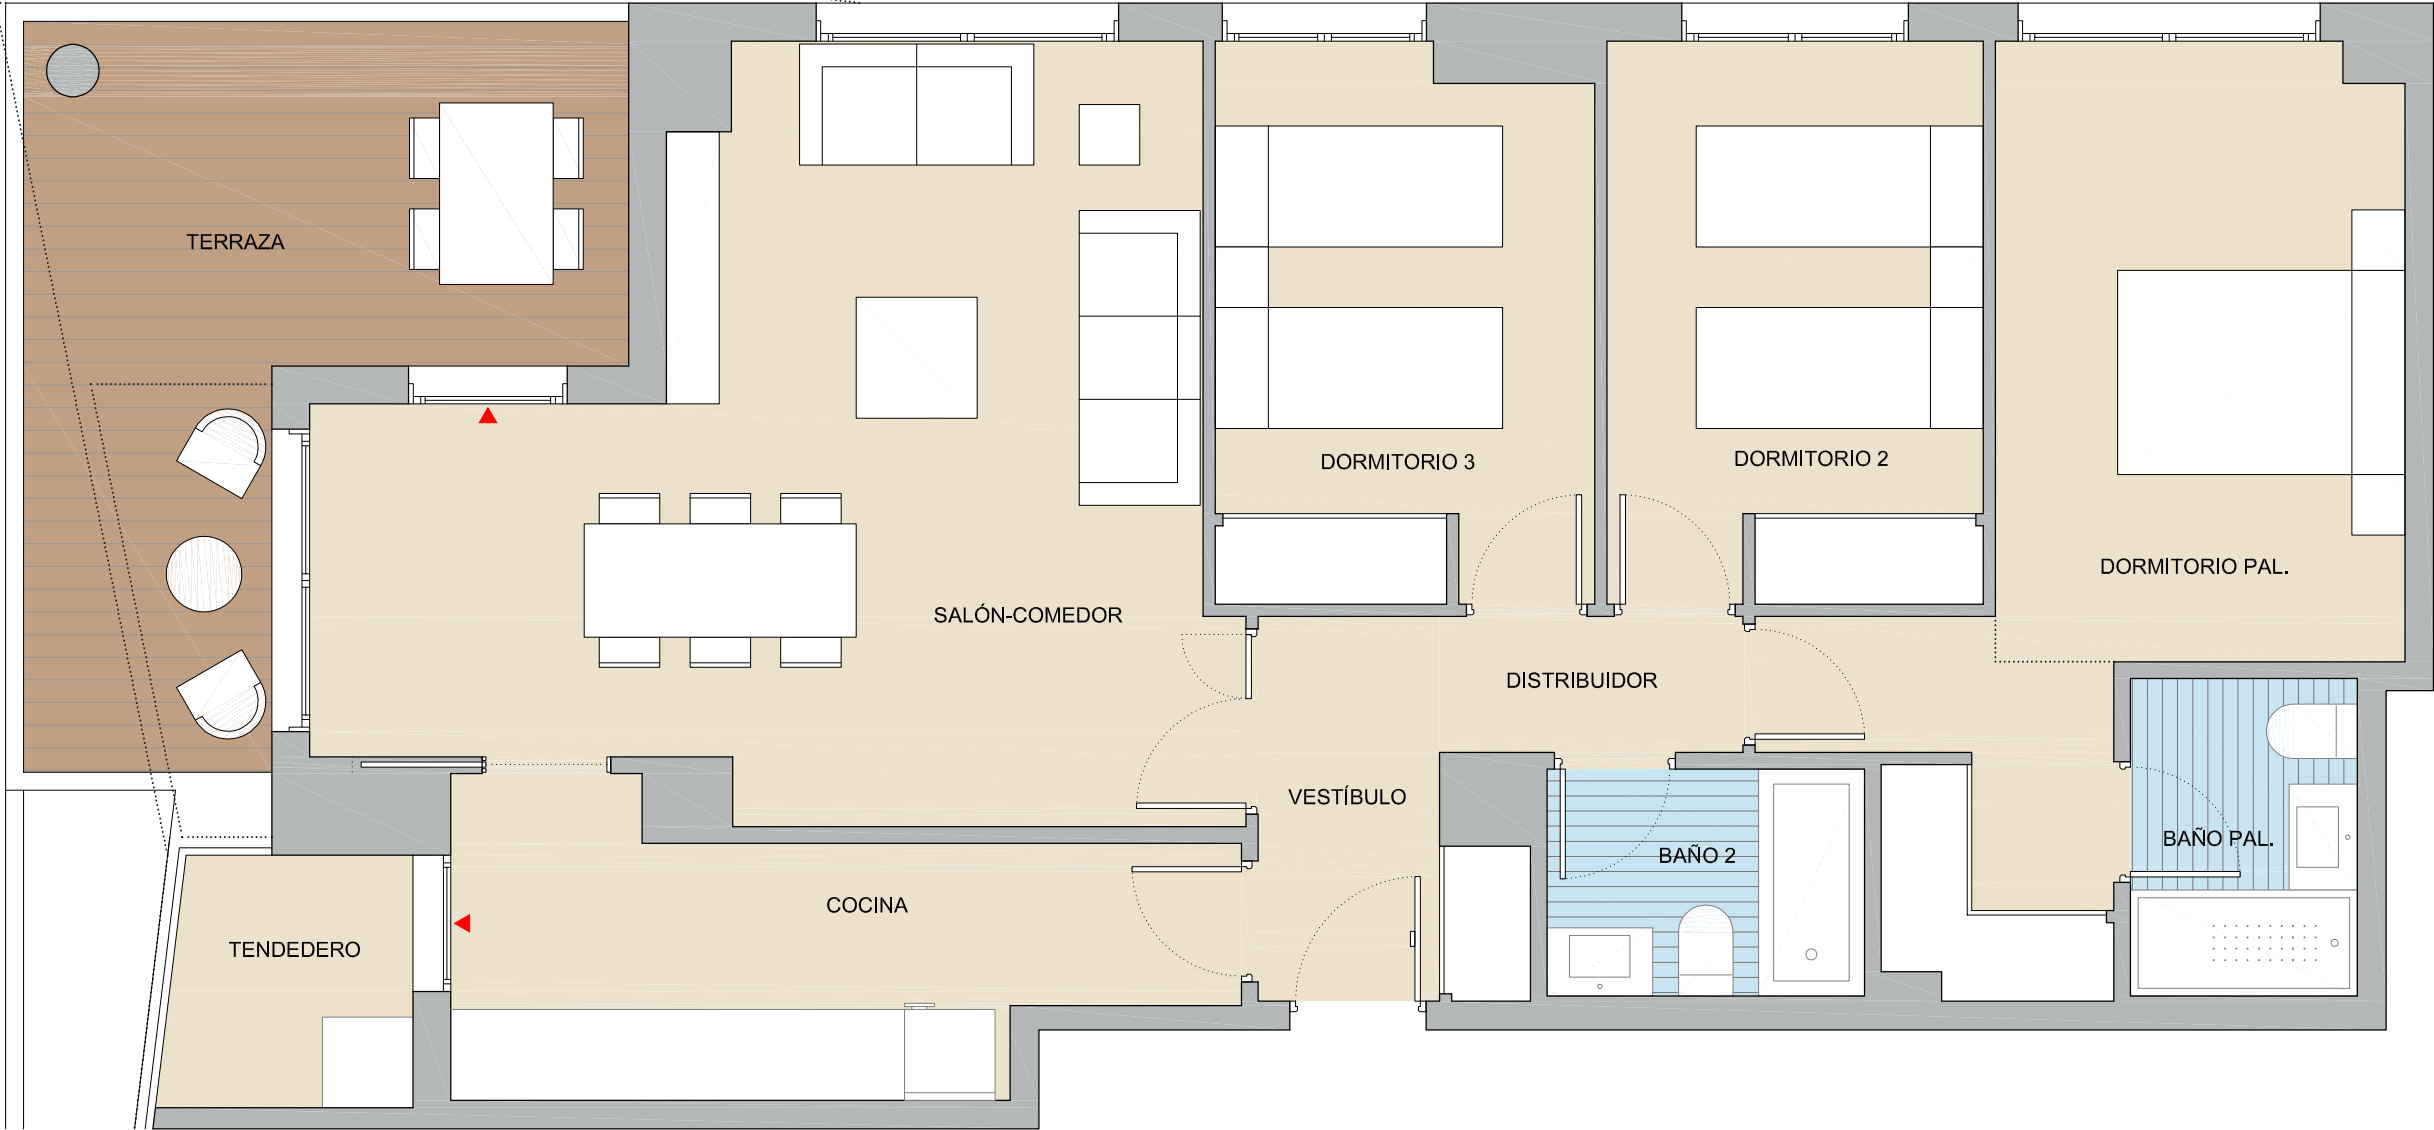

V13.3D


Portal B
1º B

SUPERFICIES ÚTILES

Vestíbulo	3.70 m2
Distribuidor	1.85 m2
Salón-Comedor	23.85 m2
Cocina	8.50 m2
Dormitorio principal	15.30 m2
Baño principal	3.15 m2
Dormitorio 2	9.20 m2
Dormitorio 3	9.00 m2
Baño 2	3.15 m2
Tendedero	2.65 m2
Terraza	13.40 m2

SUPERFICIES TOTALES

Superficie útil total	93.75 m2
Superficie const. c.r.z.c.	120.60 m2

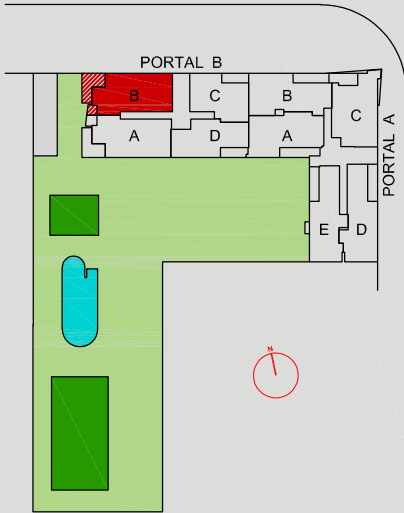

versión 1.1
fecha 11.01.2023