


Este folleto es meramente informativo y no reviste carácter contractual. La jardinería, el mobiliario urbano y el amueblamiento es ficticio teniendo validez únicamente a efectos decorativos. Las superficies son aproximadas y podrán sufrir variaciones por necesidades técnicas durante la obra. La distribución del mobiliario de cocina es orientativa.

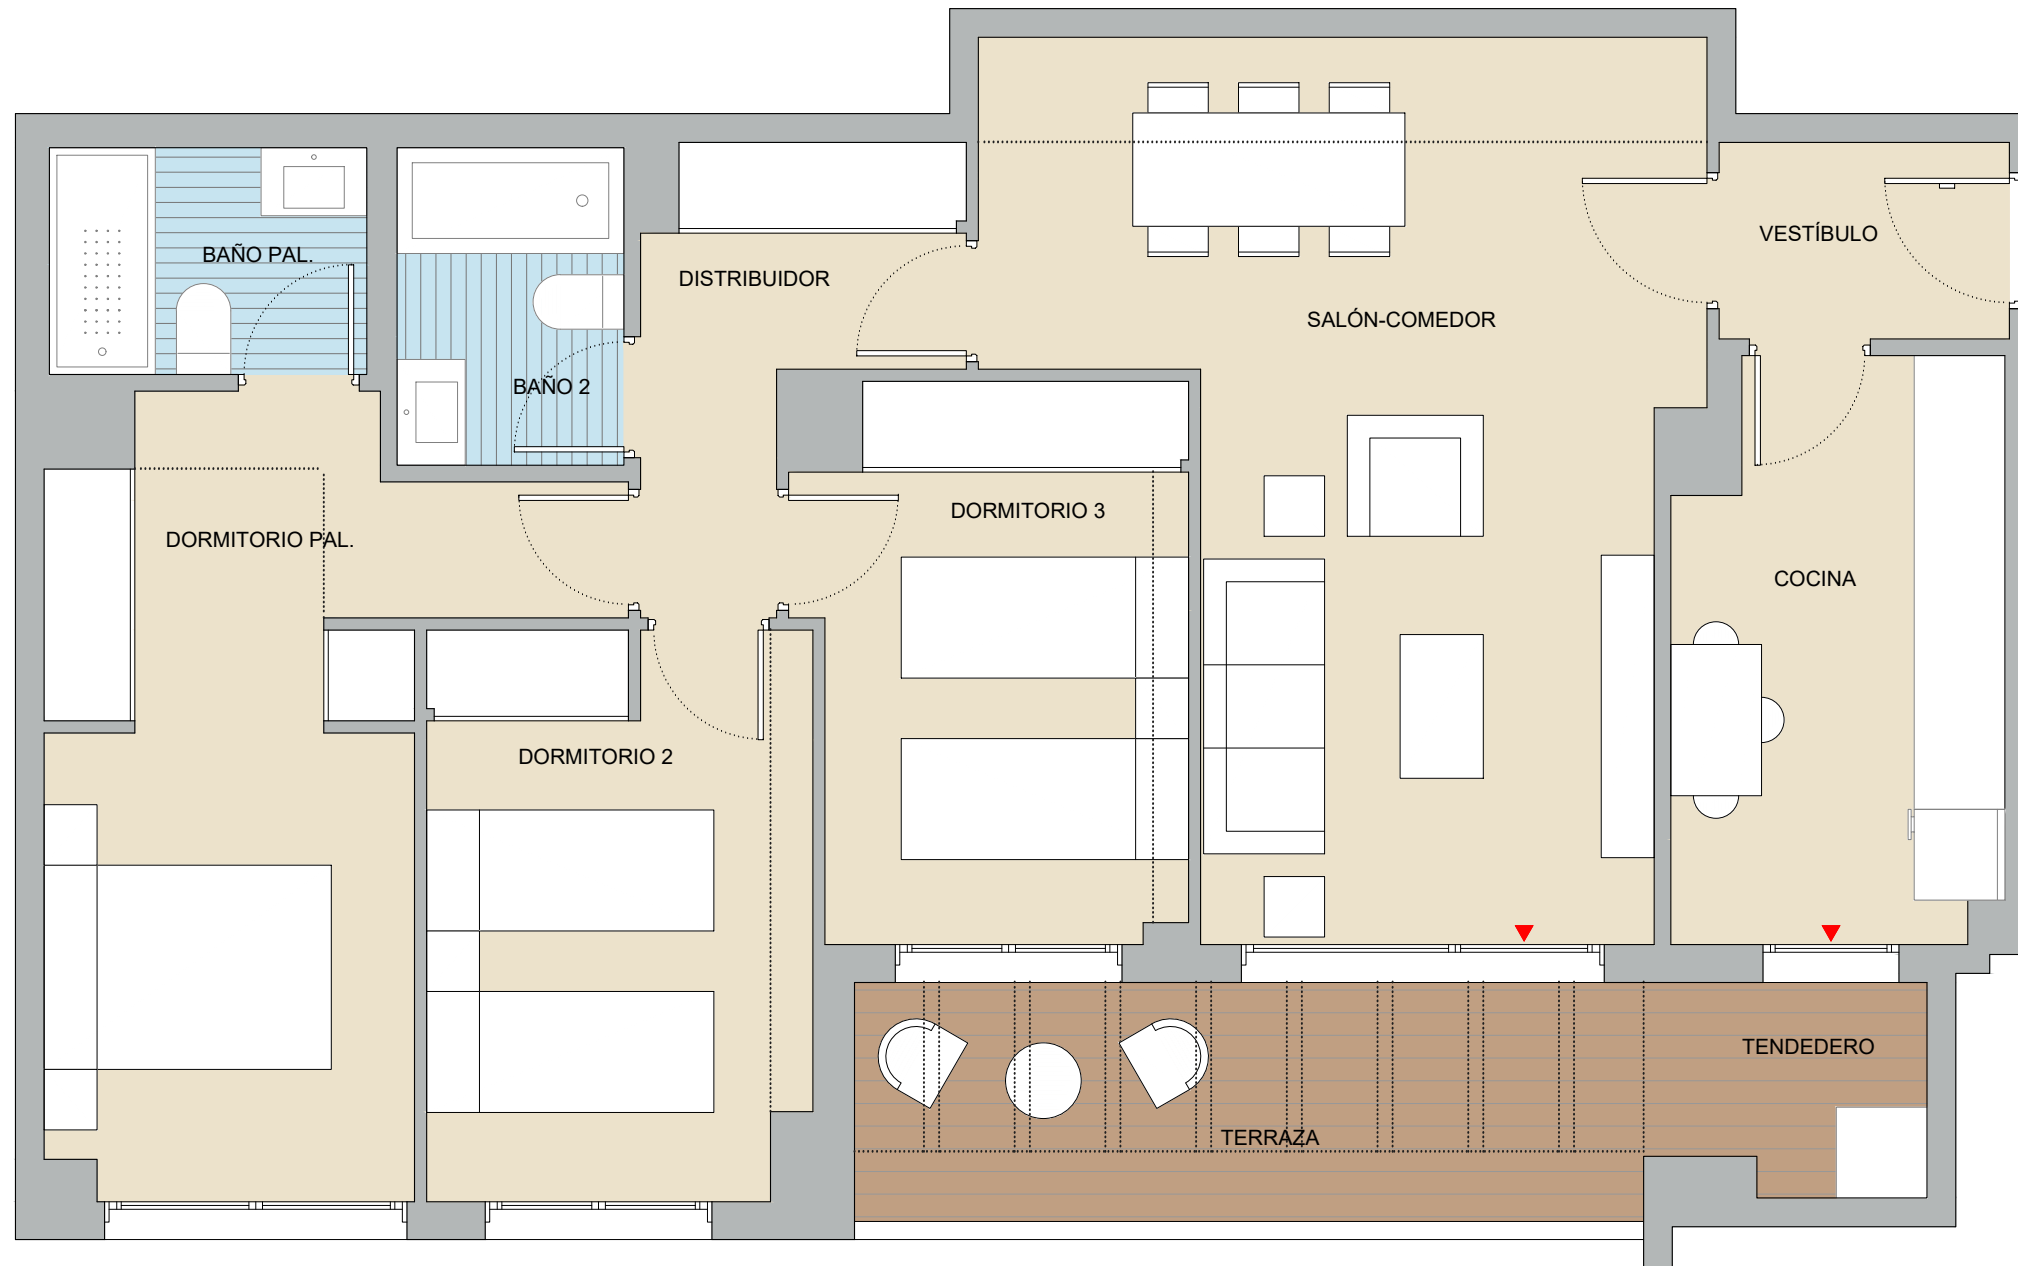

V18.3D



Portal A
6º A

SUPERFICIES ÚTILES

Vestíbulo	2.50 m2
Distribuidor	4.55 m2
Salón-Comedor	22.05 m2
Cocina	8.10 m2
Dormitorio principal	13.75 m2
Baño principal	3.15 m2
Dormitorio 2	9.40 m2
Dormitorio 3	9.00 m2
Baño 2	3.15 m2
Terraza-Tendedero	10.70 m2

SUPERFICIES TOTALES

Superficie útil total	86.35 m2
Superficie const. c.r.z.c.	107.11 m2

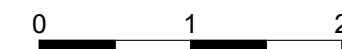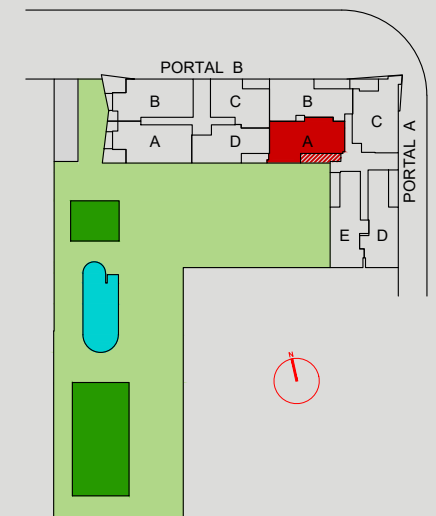

versión 1.0
fecha 14.10.2022