


Este folleto es meramente informativo y no reviste carácter contractual. La jardinería, el mobiliario urbano y el amueblamiento es ficticio teniendo validez únicamente a efectos decorativos. Las superficies son aproximadas y podrán sufrir variaciones por necesidades técnicas durante la obra. La distribución del mobiliario de cocina es orientativa.

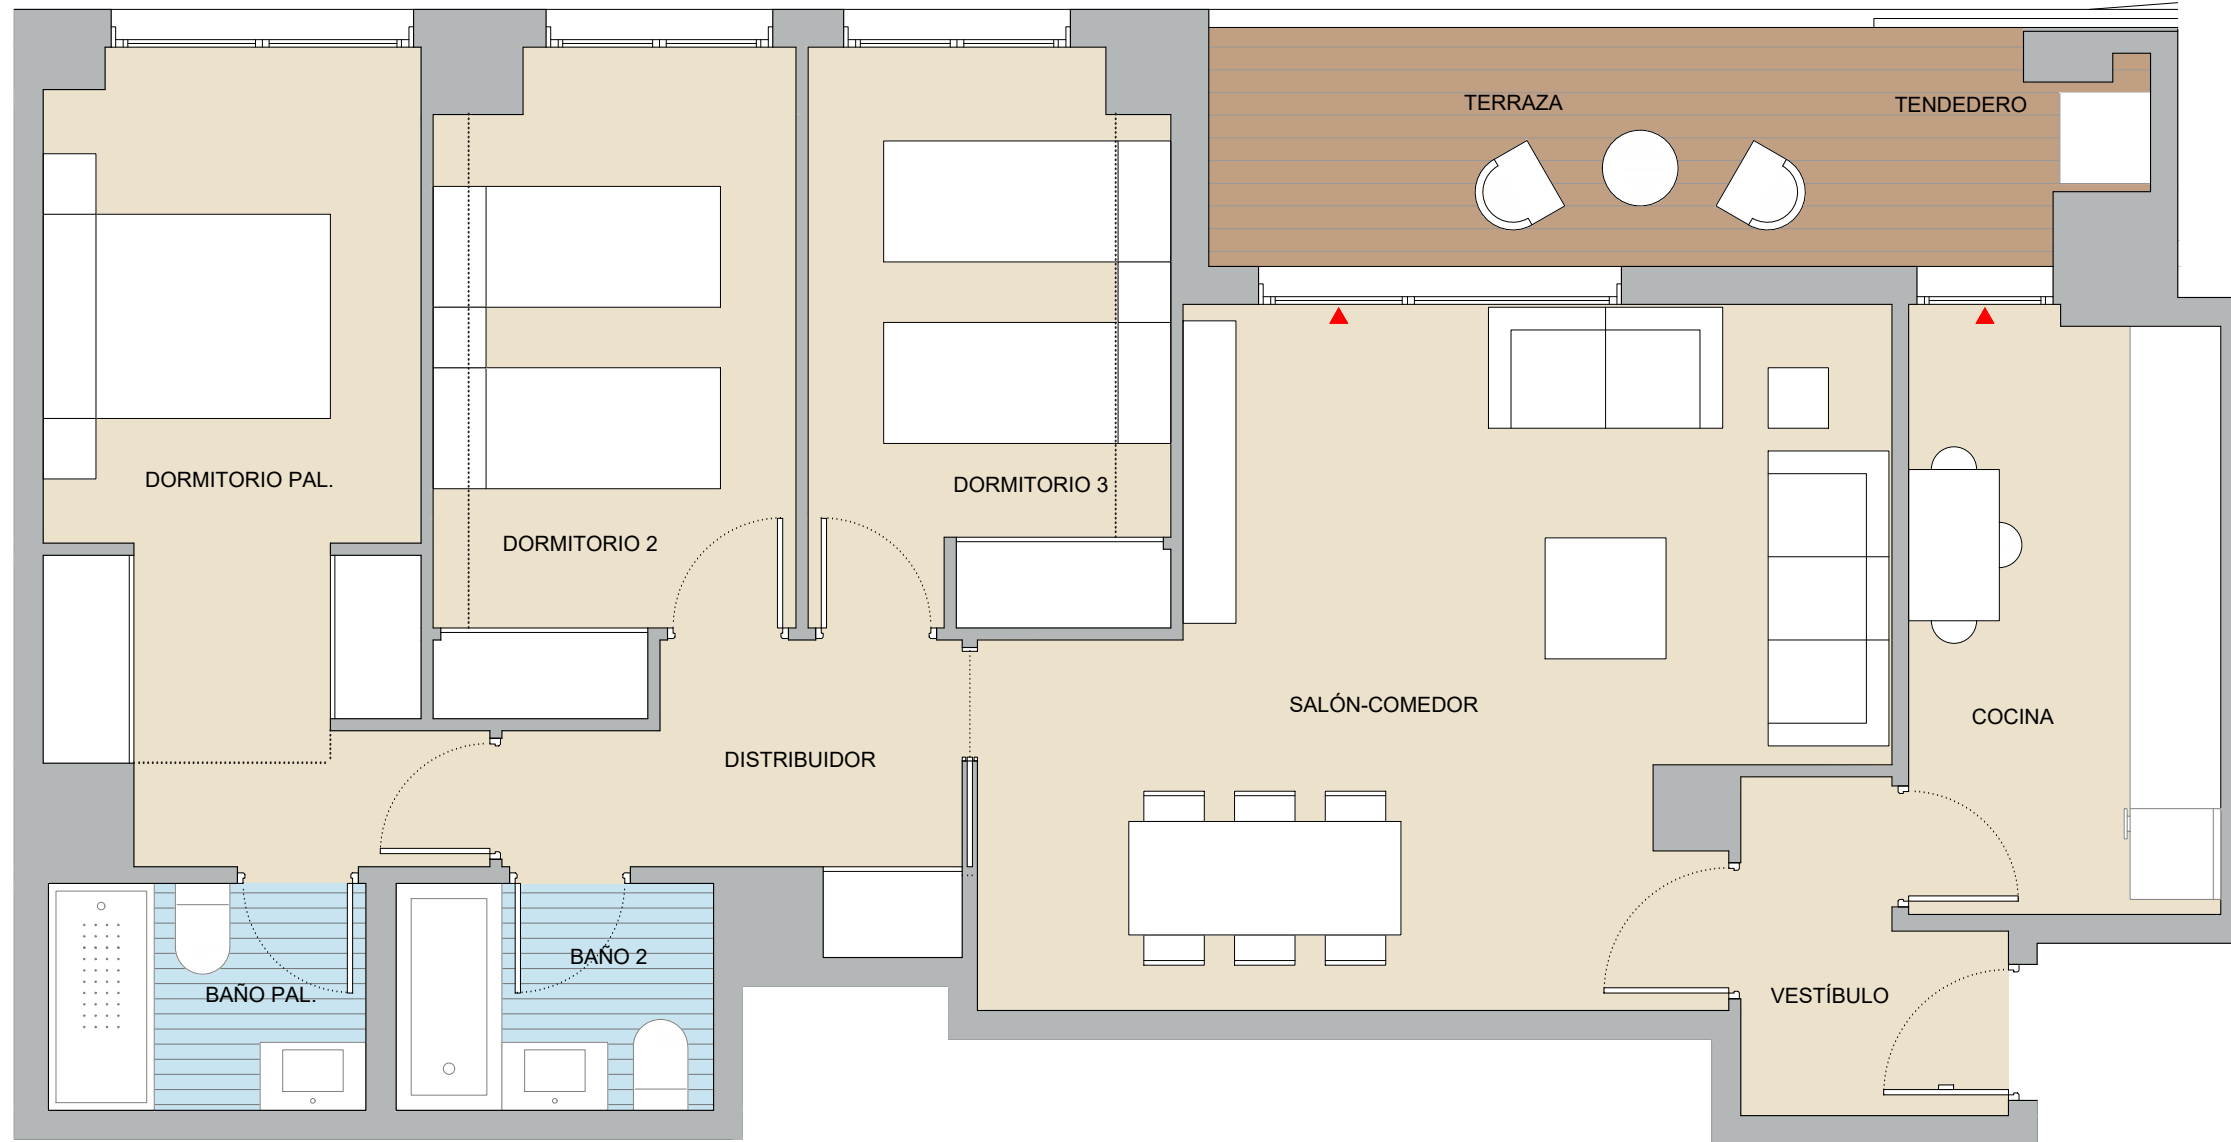

V19.3D



Portal A
6º B

SUPERFICIES ÚTILES

| | |
|----------------------|----------|
| Vestíbulo | 3.20 m2 |
| Distribuidor | 4.00 m2 |
| Salón-Comedor | 23.15 m2 |
| Cocina | 8.15 m2 |
| Dormitorio principal | 13.75 m2 |
| Baño principal | 3.15 m2 |
| Dormitorio 2 | 9.80 m2 |
| Dormitorio 3 | 9.00 m2 |
| Baño 2 | 3.15 m2 |
| Terraza-Tendedero | 9.25 m2 |

SUPERFICIES TOTALES

| | |
|----------------------------|-----------|
| Superficie útil total | 86.60 m2 |
| Superficie const. c.r.z.c. | 117.37 m2 |

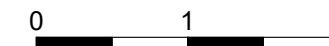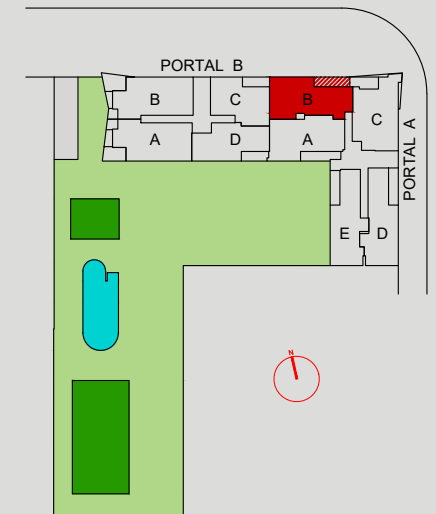

versión 1.0
fecha 14.10.2022