
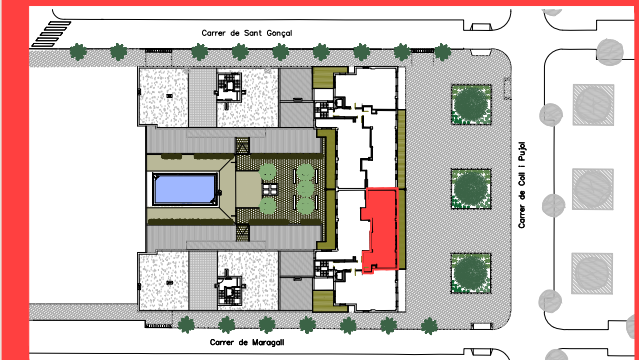


RESIDENCIAL
ESTEL PARK
BADALONA

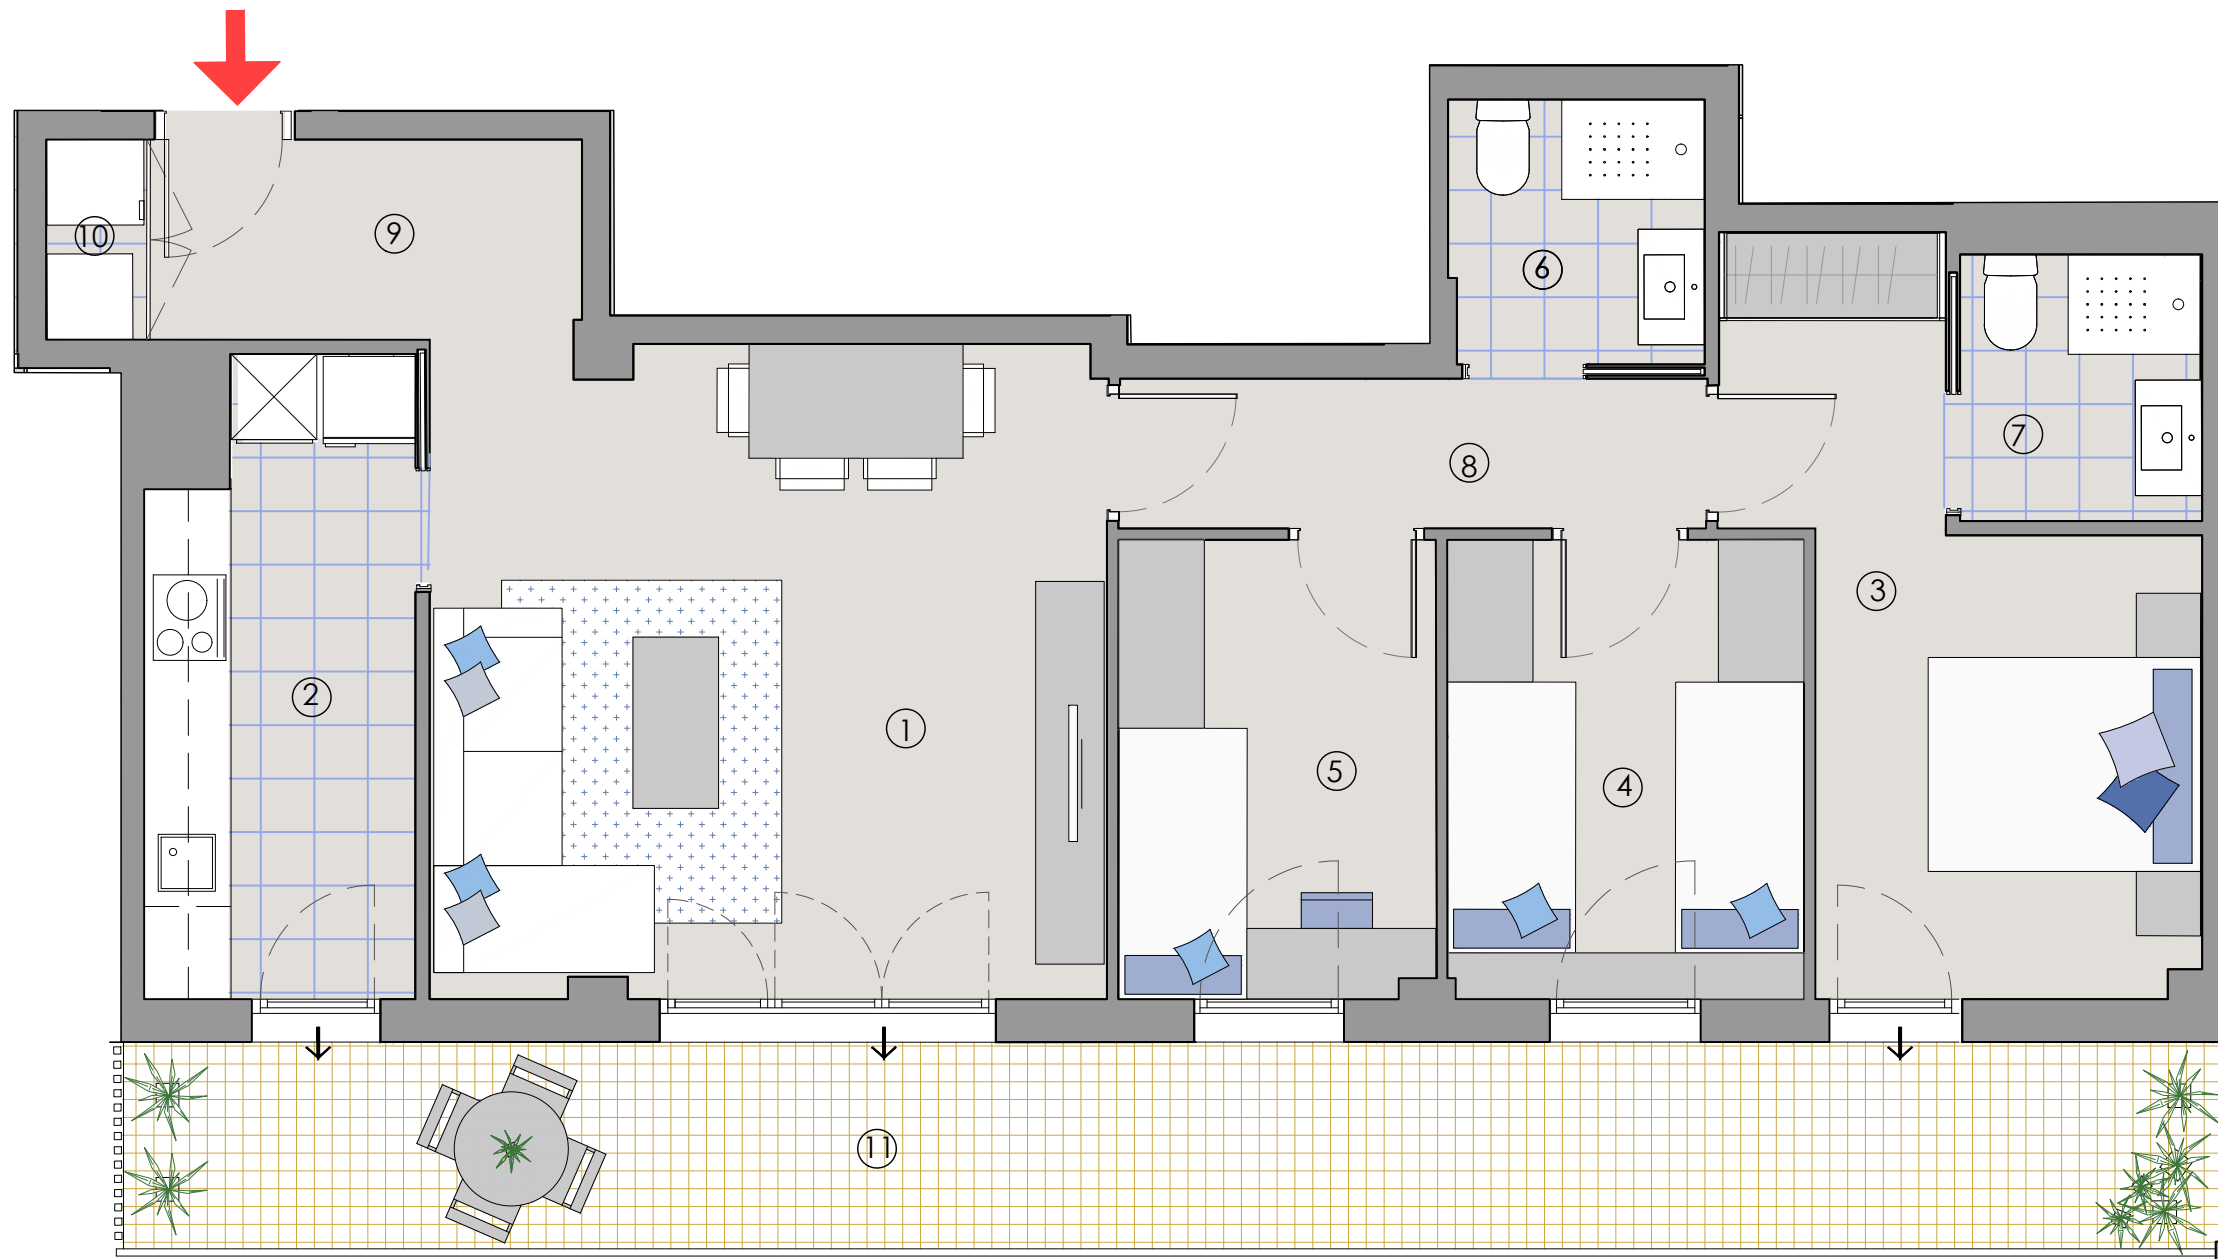

HABITATGE 3 HABITACIONS

ESCALA C

Habitatge 4-2

CARRER SANT GONÇAL
BADALONA

SUPERFÍCIES ÚTILS

INTERIORS

1. Estar - Menjador	21.60 m ²
2. Cuina	8.00 m ²
3. Dormitori 1	12.05 m ²
4. Dormitori 2	8.05 m ²
5. Dormitori 3	7.15 m ²
6. Bany	3.30 m ²
7. Bany 2	3.15 m ²
8. Distribuïdor	4.30 m ²
9. Vestíbul	4.25 m ²
10. Armari/Cambra de rentat/Aerotèrmia	1.00 m ²

SUB-TOTAL INTERIORS 72.85 m²

EXTERIORS

11. Balcó	21.20 m ²
-----------	----------------------

SUB-TOTAL EXTERIORS 21.20 m²

TOTAL ÚTIL 94.05 m²

SUPERFÍCIES CONSTRUÏDES

Interior	84.15 m ²
Exterior	22.20 m ²

TOTAL CONSTRUÏDA 106.35 m²

NOTA: OCTUBRE 2022
El mobiliari que apareix al plànol no forma part de l'habitatge.

