
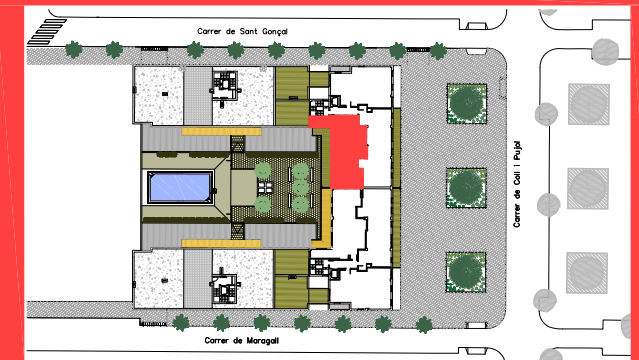


RESIDENCIAL
ESTEL PARK
BADALONA

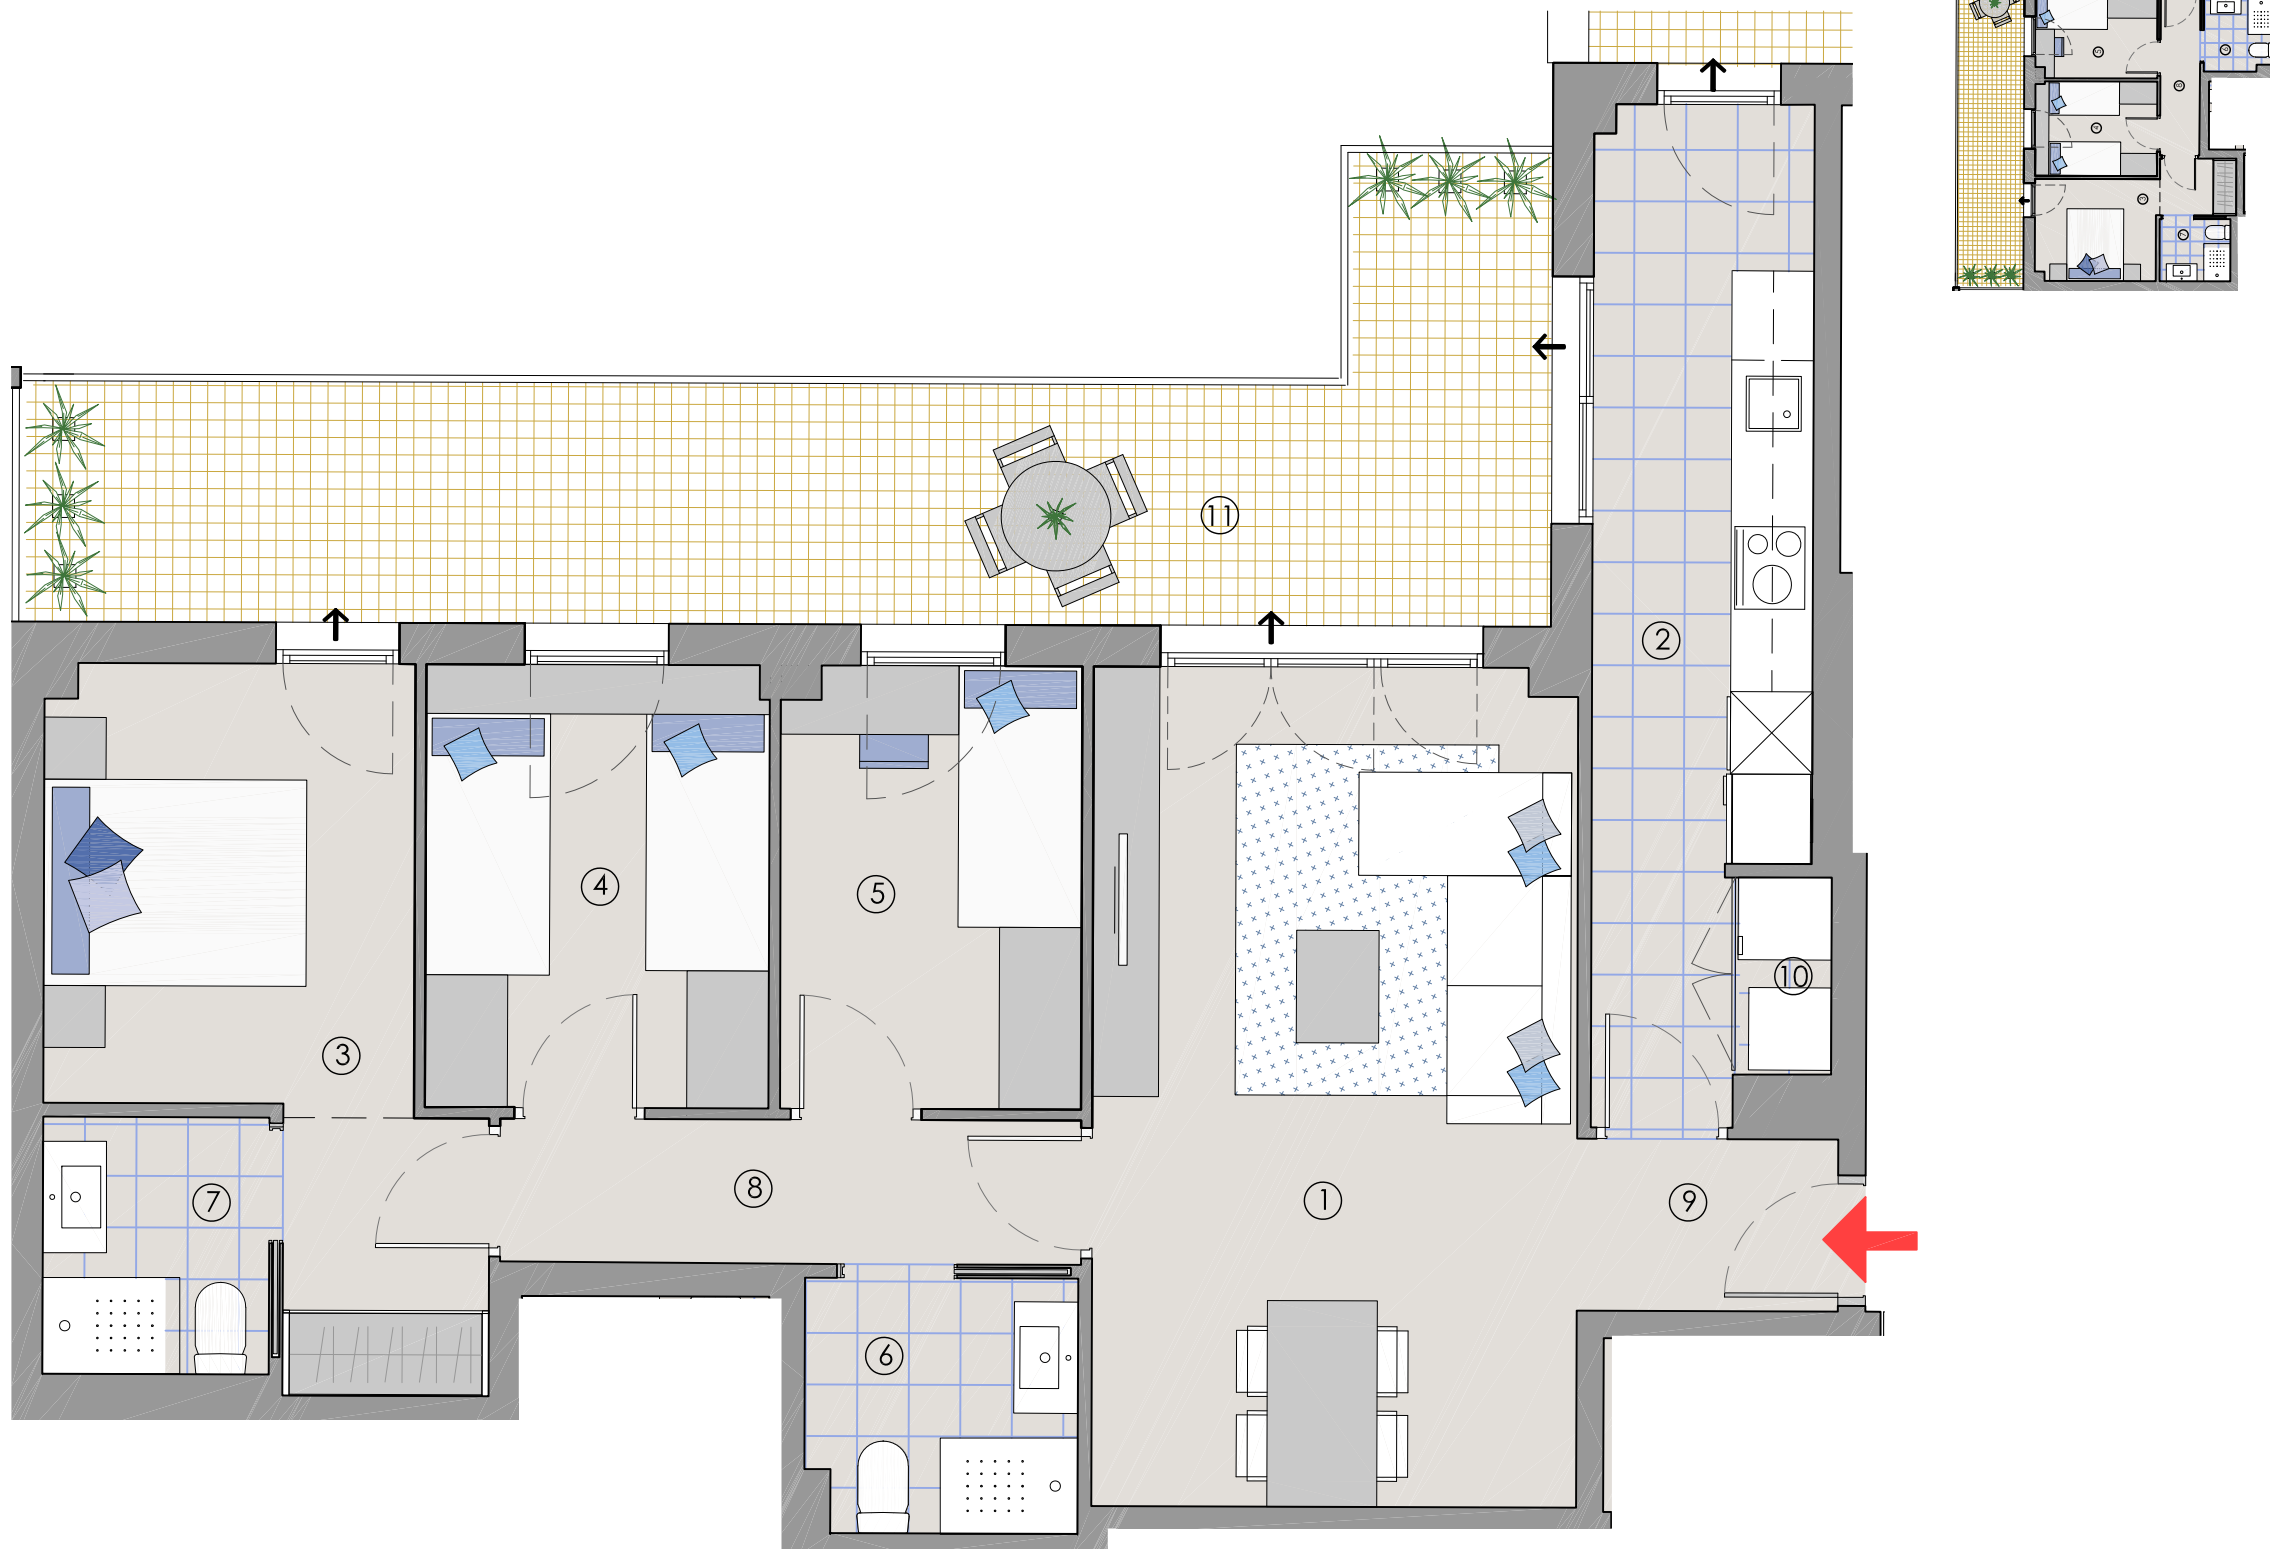

HABITATGE 3 HABITACIONS

ESCALA B

Habitatge 3-1

CARRER SANT GONÇAL
BADALONA

SUPERFÍCIES ÚTILS

INTERIORS

1. Estar - Menjador	21.45 m ²
2. Cuina	10.65 m ²
3. Dormitori 1	11.70 m ²
4. Dormitori 2	8.05 m ²
5. Dormitori 3	7.00 m ²
6. Bany	3.60 m ²
7. Bany 2	3.05 m ²
8. Distribuïdor	4.40 m ²
9. Vestíbul	2.35 m ²
10. Armari/Cambra de rentat/Aerotèrmia	1.00 m ²

SUB-TOTAL INTERIORS 73.25 m²

EXTERIORS

11. Balcó	21.75 m ²
12. Terrassa	29.20 m ²

SUB-TOTAL EXTERIORS 50.95 m²

TOTAL ÚTIL 124.20 m²

SUPERFÍCIES CONSTRUÏDES

Interior	84.65 m ²
Exterior	56.00 m ²

TOTAL CONSTRUÏDA 140.65 m²

NOTA: JUNY 2023
El mobiliari que apareix al plànol no forma part de l'habitatge.

