




RESIDENCIAL
BESAYA


CHALET 11



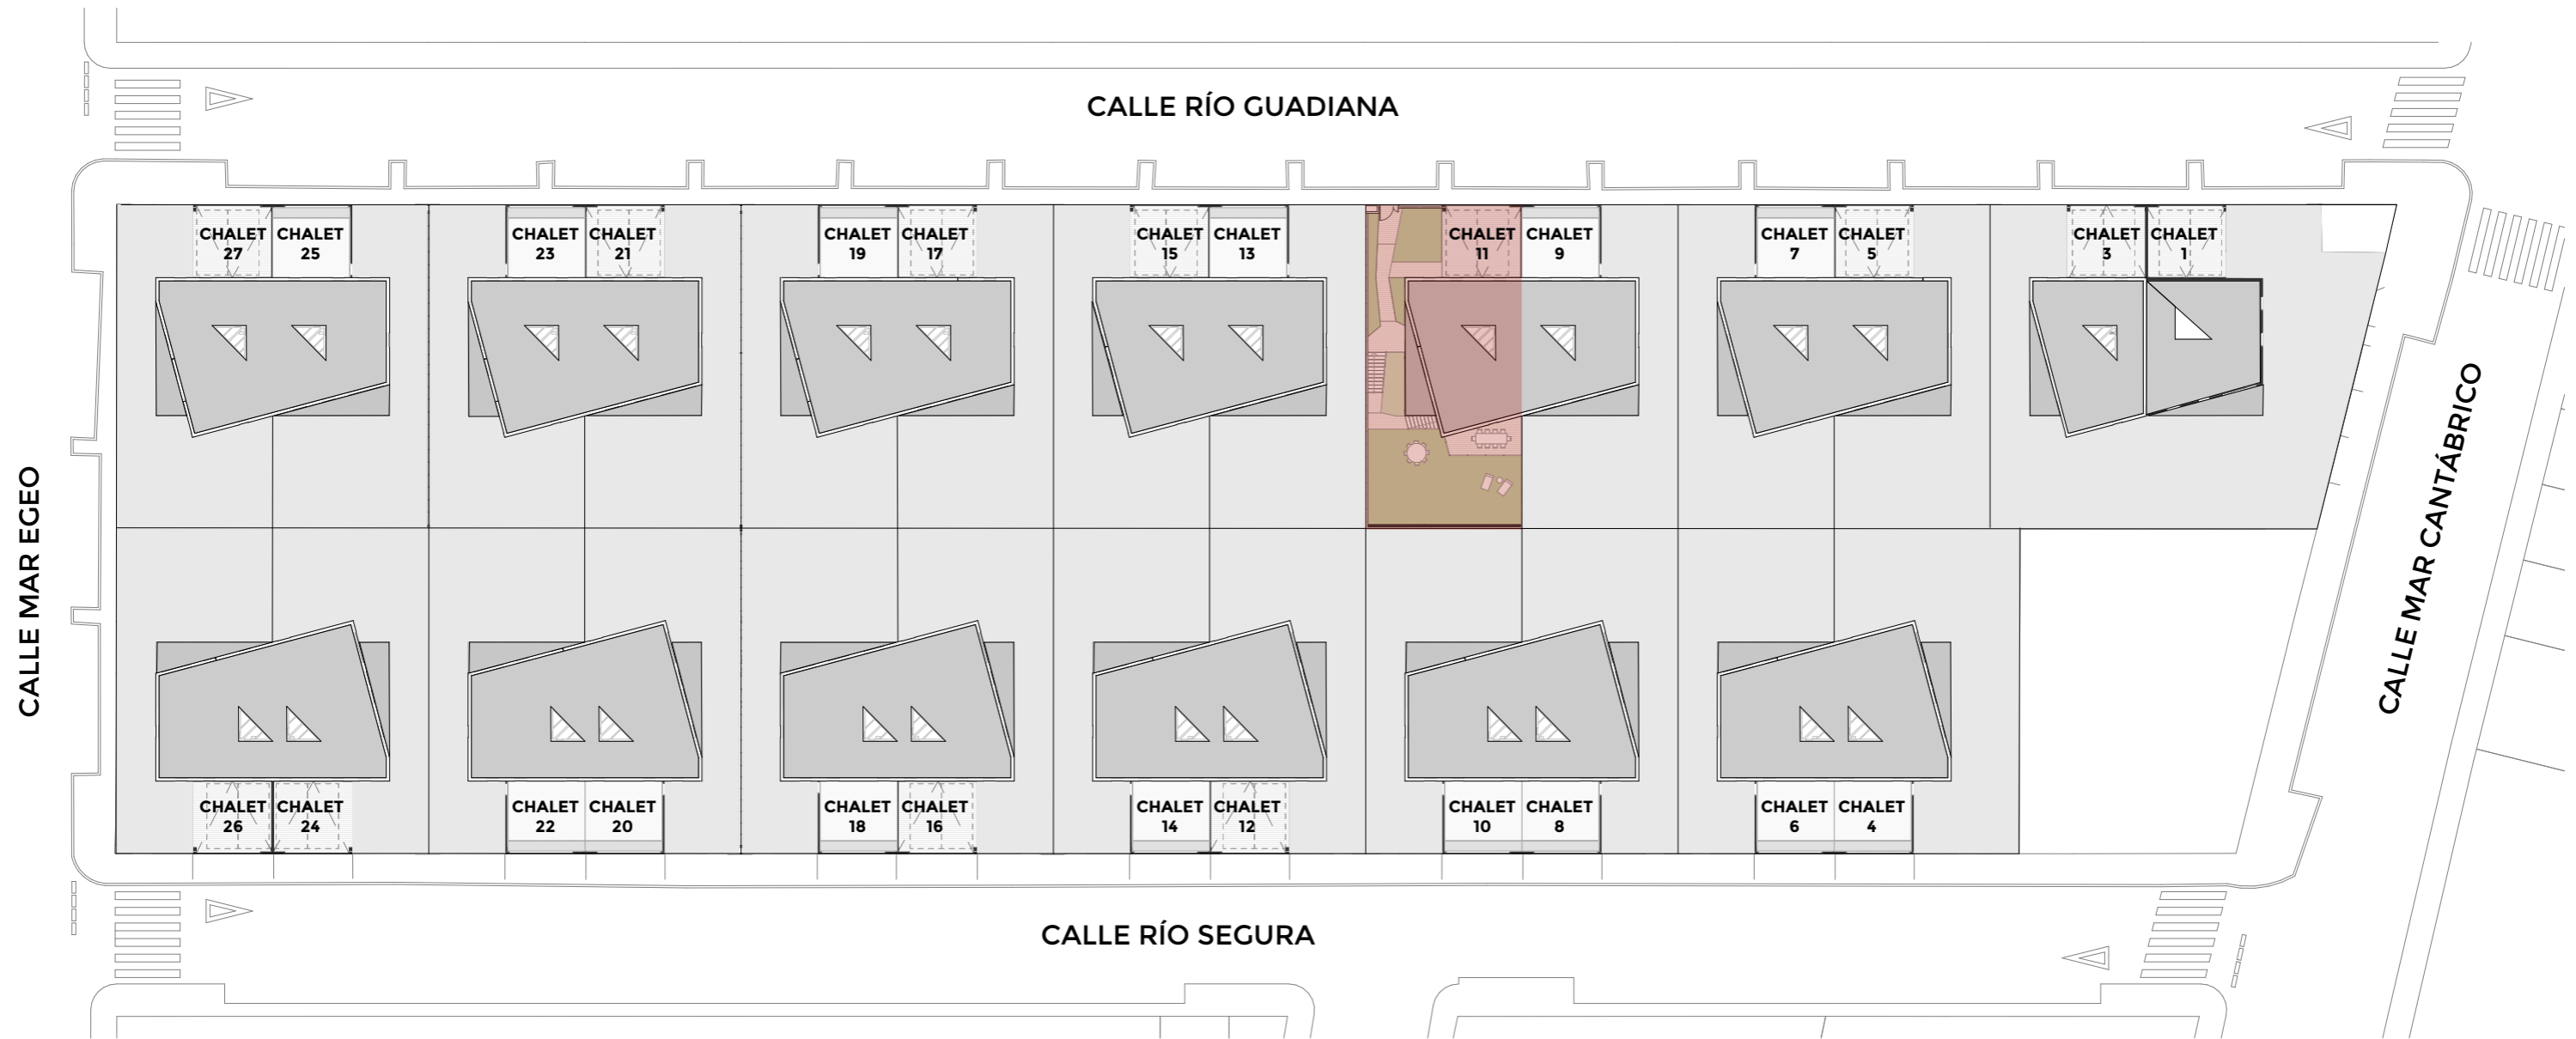

PLANTA GENERAL

SUPERFICES TOTALES	
SUPERFICIE ÚTIL TOTAL	359,04 m²
SUPERFICIE DE PARCELA	300,20 m²

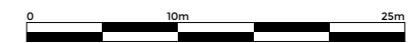

Versión 5.4


Fecha: 16-12-2024



En emisiones



Este folleto es meramente informativo y no reviste carácter contractual. La jardinería, el mobiliario urbano y el amueblamiento es ficticio teniendo validez únicamente a efectos decorativos. Las superficies son aproximadas y podrán sufrir variaciones por necesidades técnicas durante la obra. La distribución del mobiliario de cocina es orientativa.

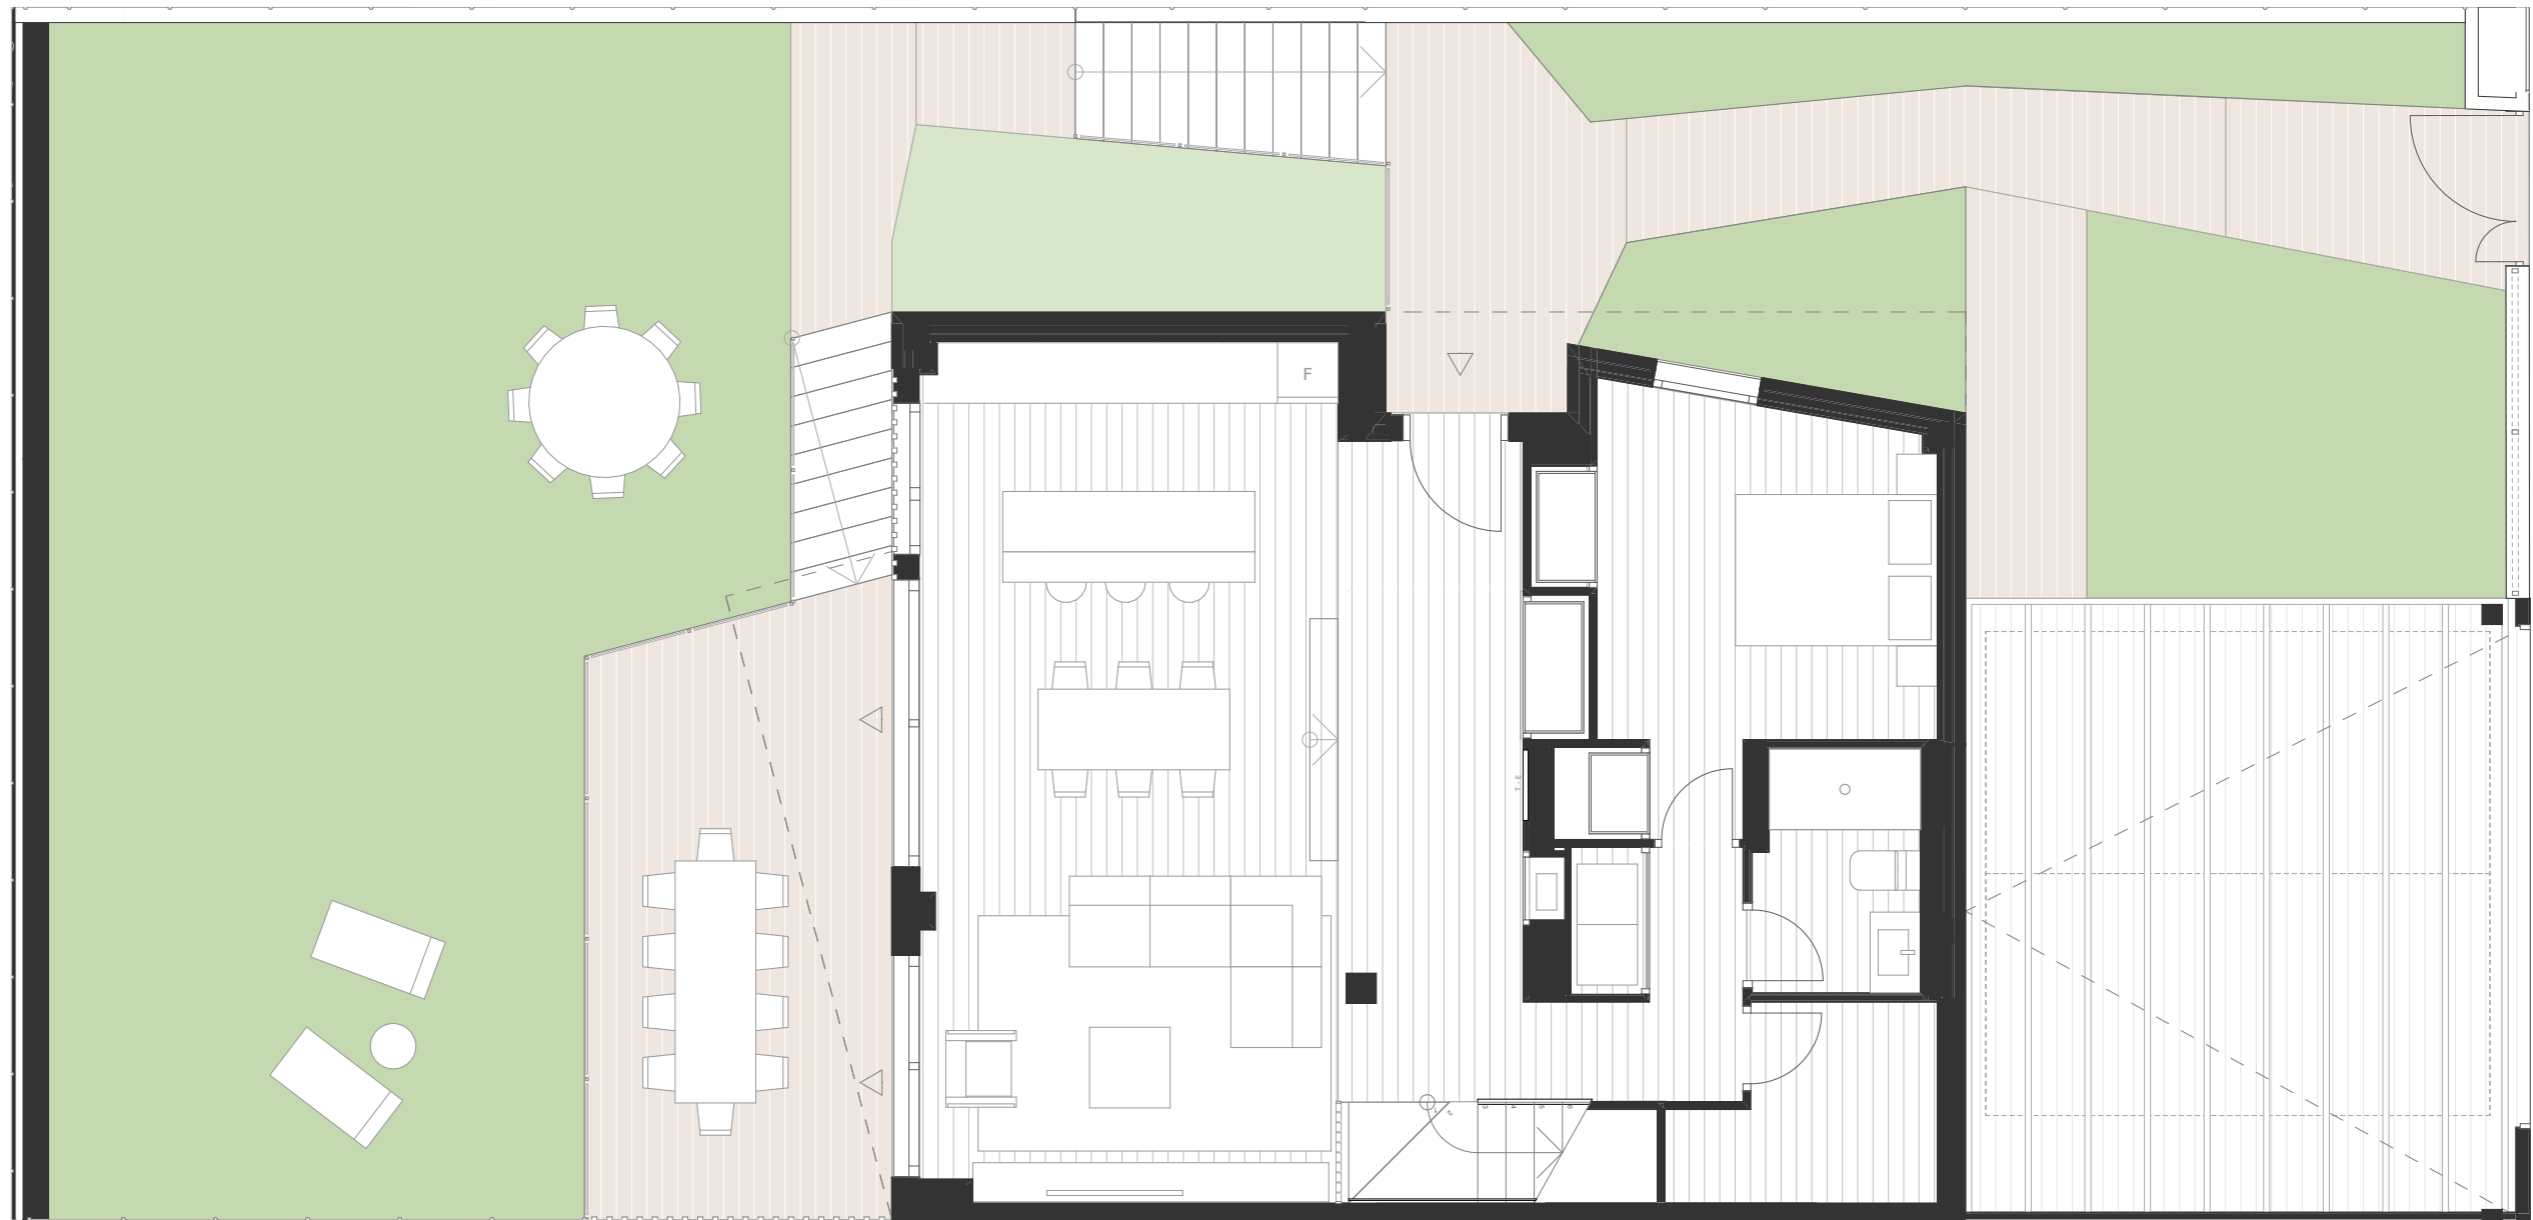

PLANTA DE PARCELA

C/ Río Guadiana 11



Versión 5.4

Fecha: 16-12-2024



En emisiones

Este folleto es meramente informativo y no reviste carácter contractual. La jardinería, el mobiliario urbano y el amueblamiento es ficticio teniendo validez únicamente a efectos decorativos. Las superficies son aproximadas y podrán sufrir variaciones por necesidades técnicas durante la obra. La distribución del mobiliario de cocina es orientativa.


SUPERFICIES PLANTA BAJA

INTERIOR

BAÑO 3	3,86
C. TÉCNICO	1,02
DESPENSA	4,48
DISTRIB. 1	3,57
DORMITORIO 5	13,49
ESCALERA 1	3,14
SALÓN-COCINA	45,45
VESTÍBULO	2,73
TOTAL ÚTIL	77,74 m²
TOTAL CONSTRUIDA	91,48 m²

EXTERIOR

APARCAMIENTO DESCUBIERTO	32,13
JARDÍN LATERAL (ACCESO)	64,90
JARDÍN TRASERO	83,82
TERRAZA PLANTA BAJA	18,64
TOTAL SUPERFICIE EXTERIOR	199,49 m²

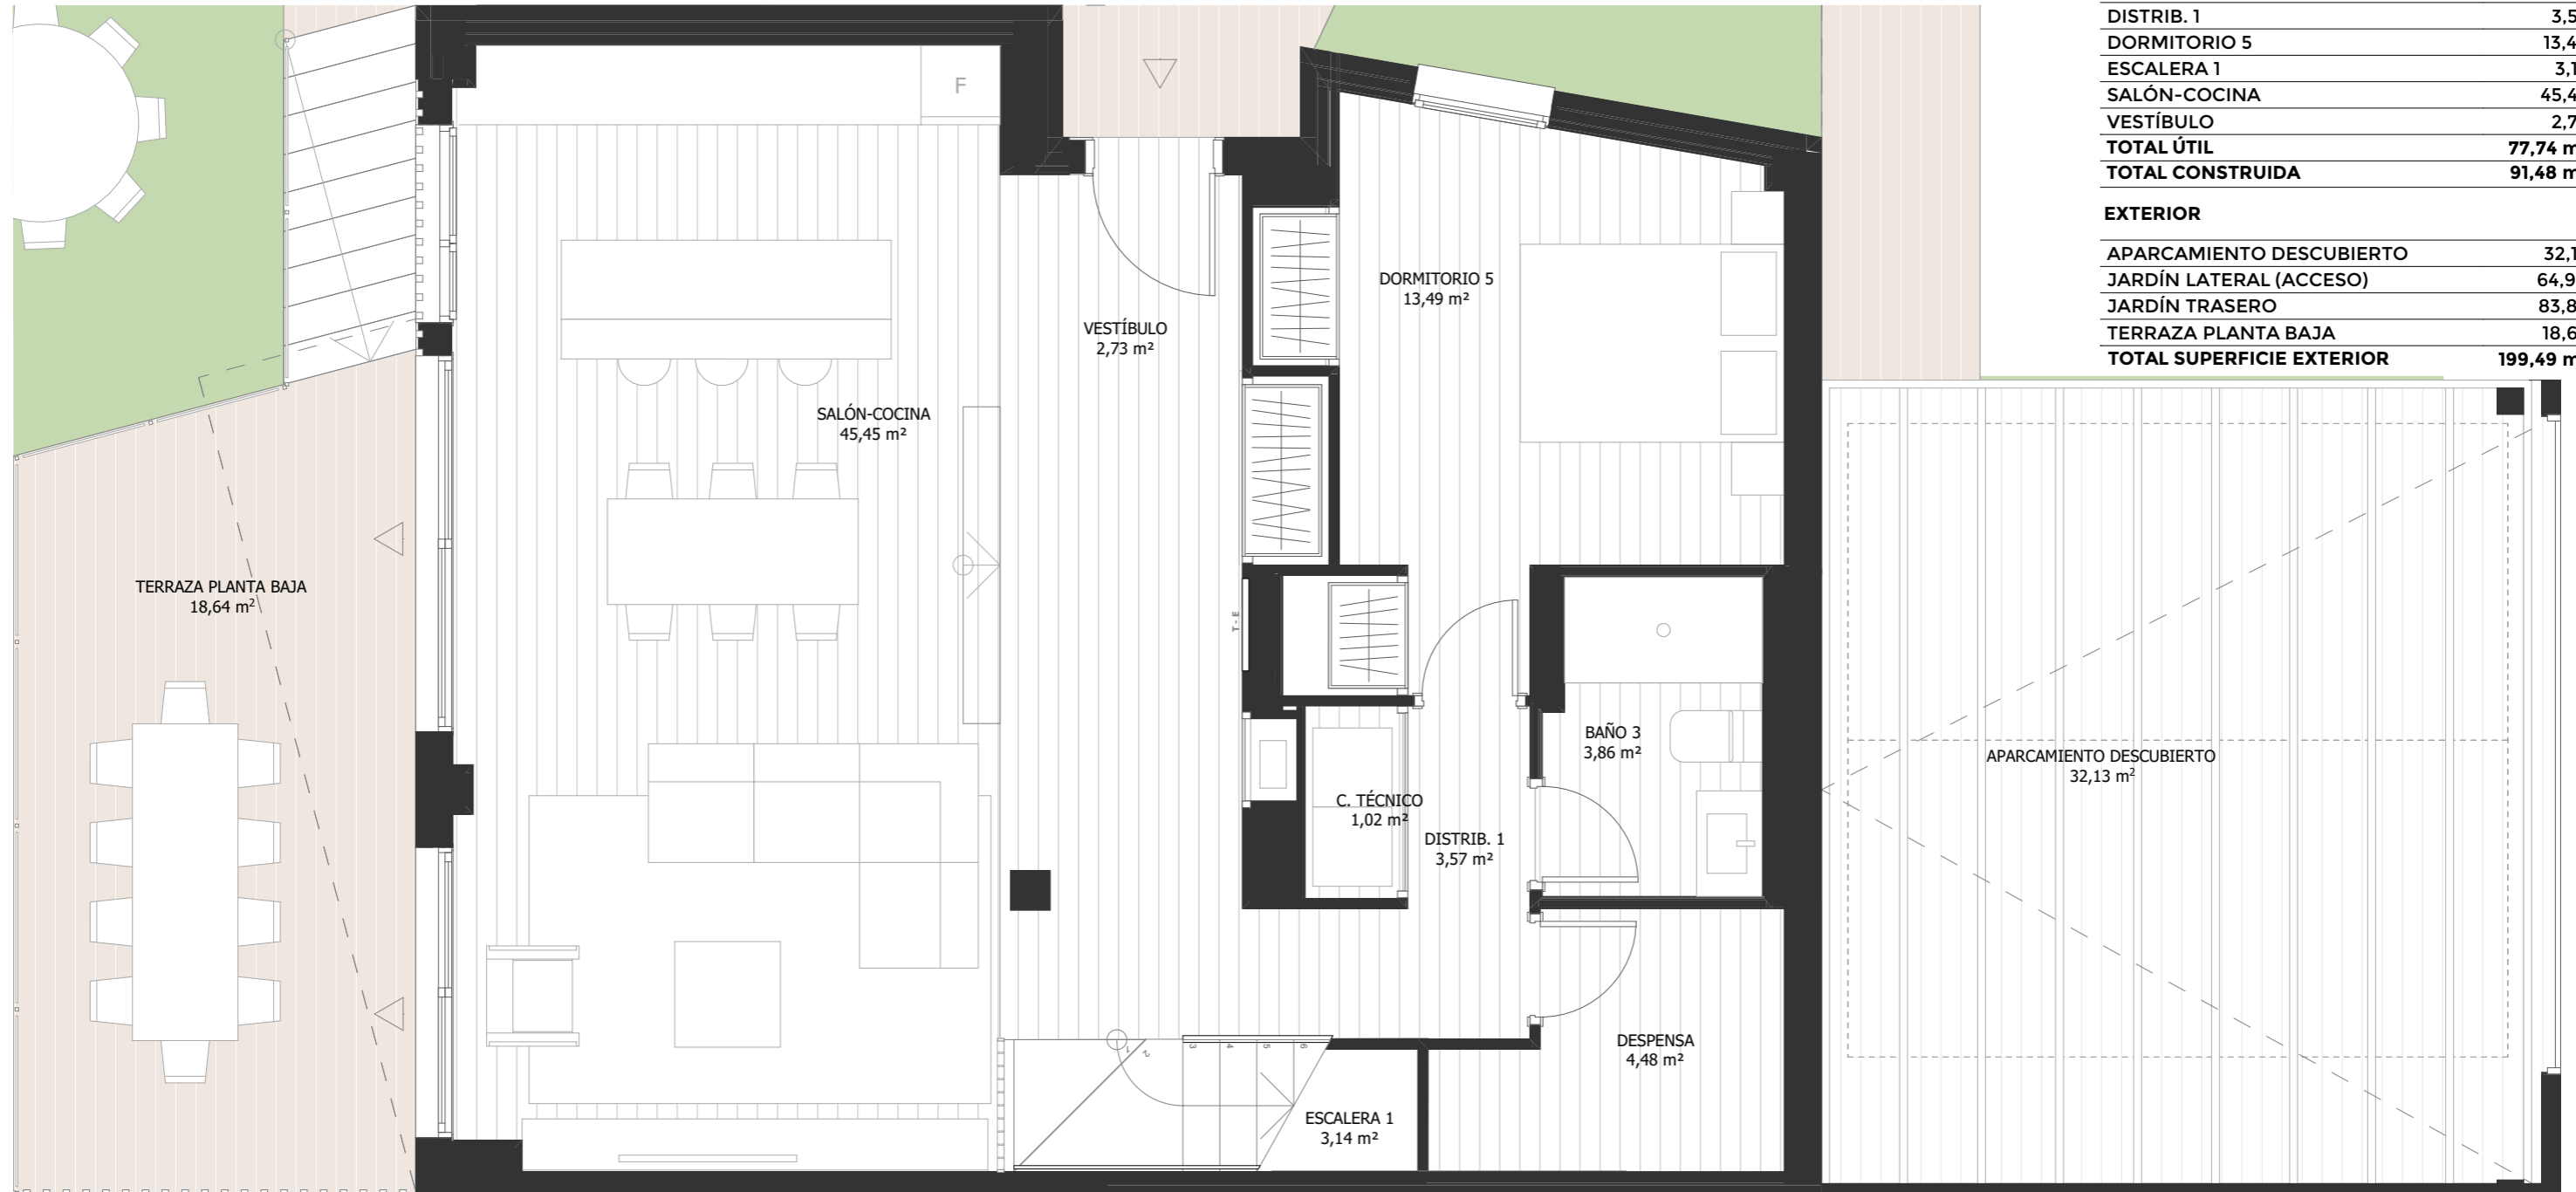

PLANTA BAJA



Versión 5.4

Fecha: 16-12-2024




SUPERFICIES PLANTA PRIMERA

INTERIOR

BAÑO 1	4,99
BAÑO 2	4,16
DISTRIB. 2	7,38
DORMITORIO 1	17,77
DORMITORIO 2	13,90
DORMITORIO 3	10,12
DORMITORIO 4	13,03
TOTAL ÚTIL	71,35 m²
TOTAL CONSTRUIDA	90,85 m²

EXTERIOR

TERRAZA PLANTA 1	10,46
TOTAL SUPERFICIE EXTERIOR	10,46 m²

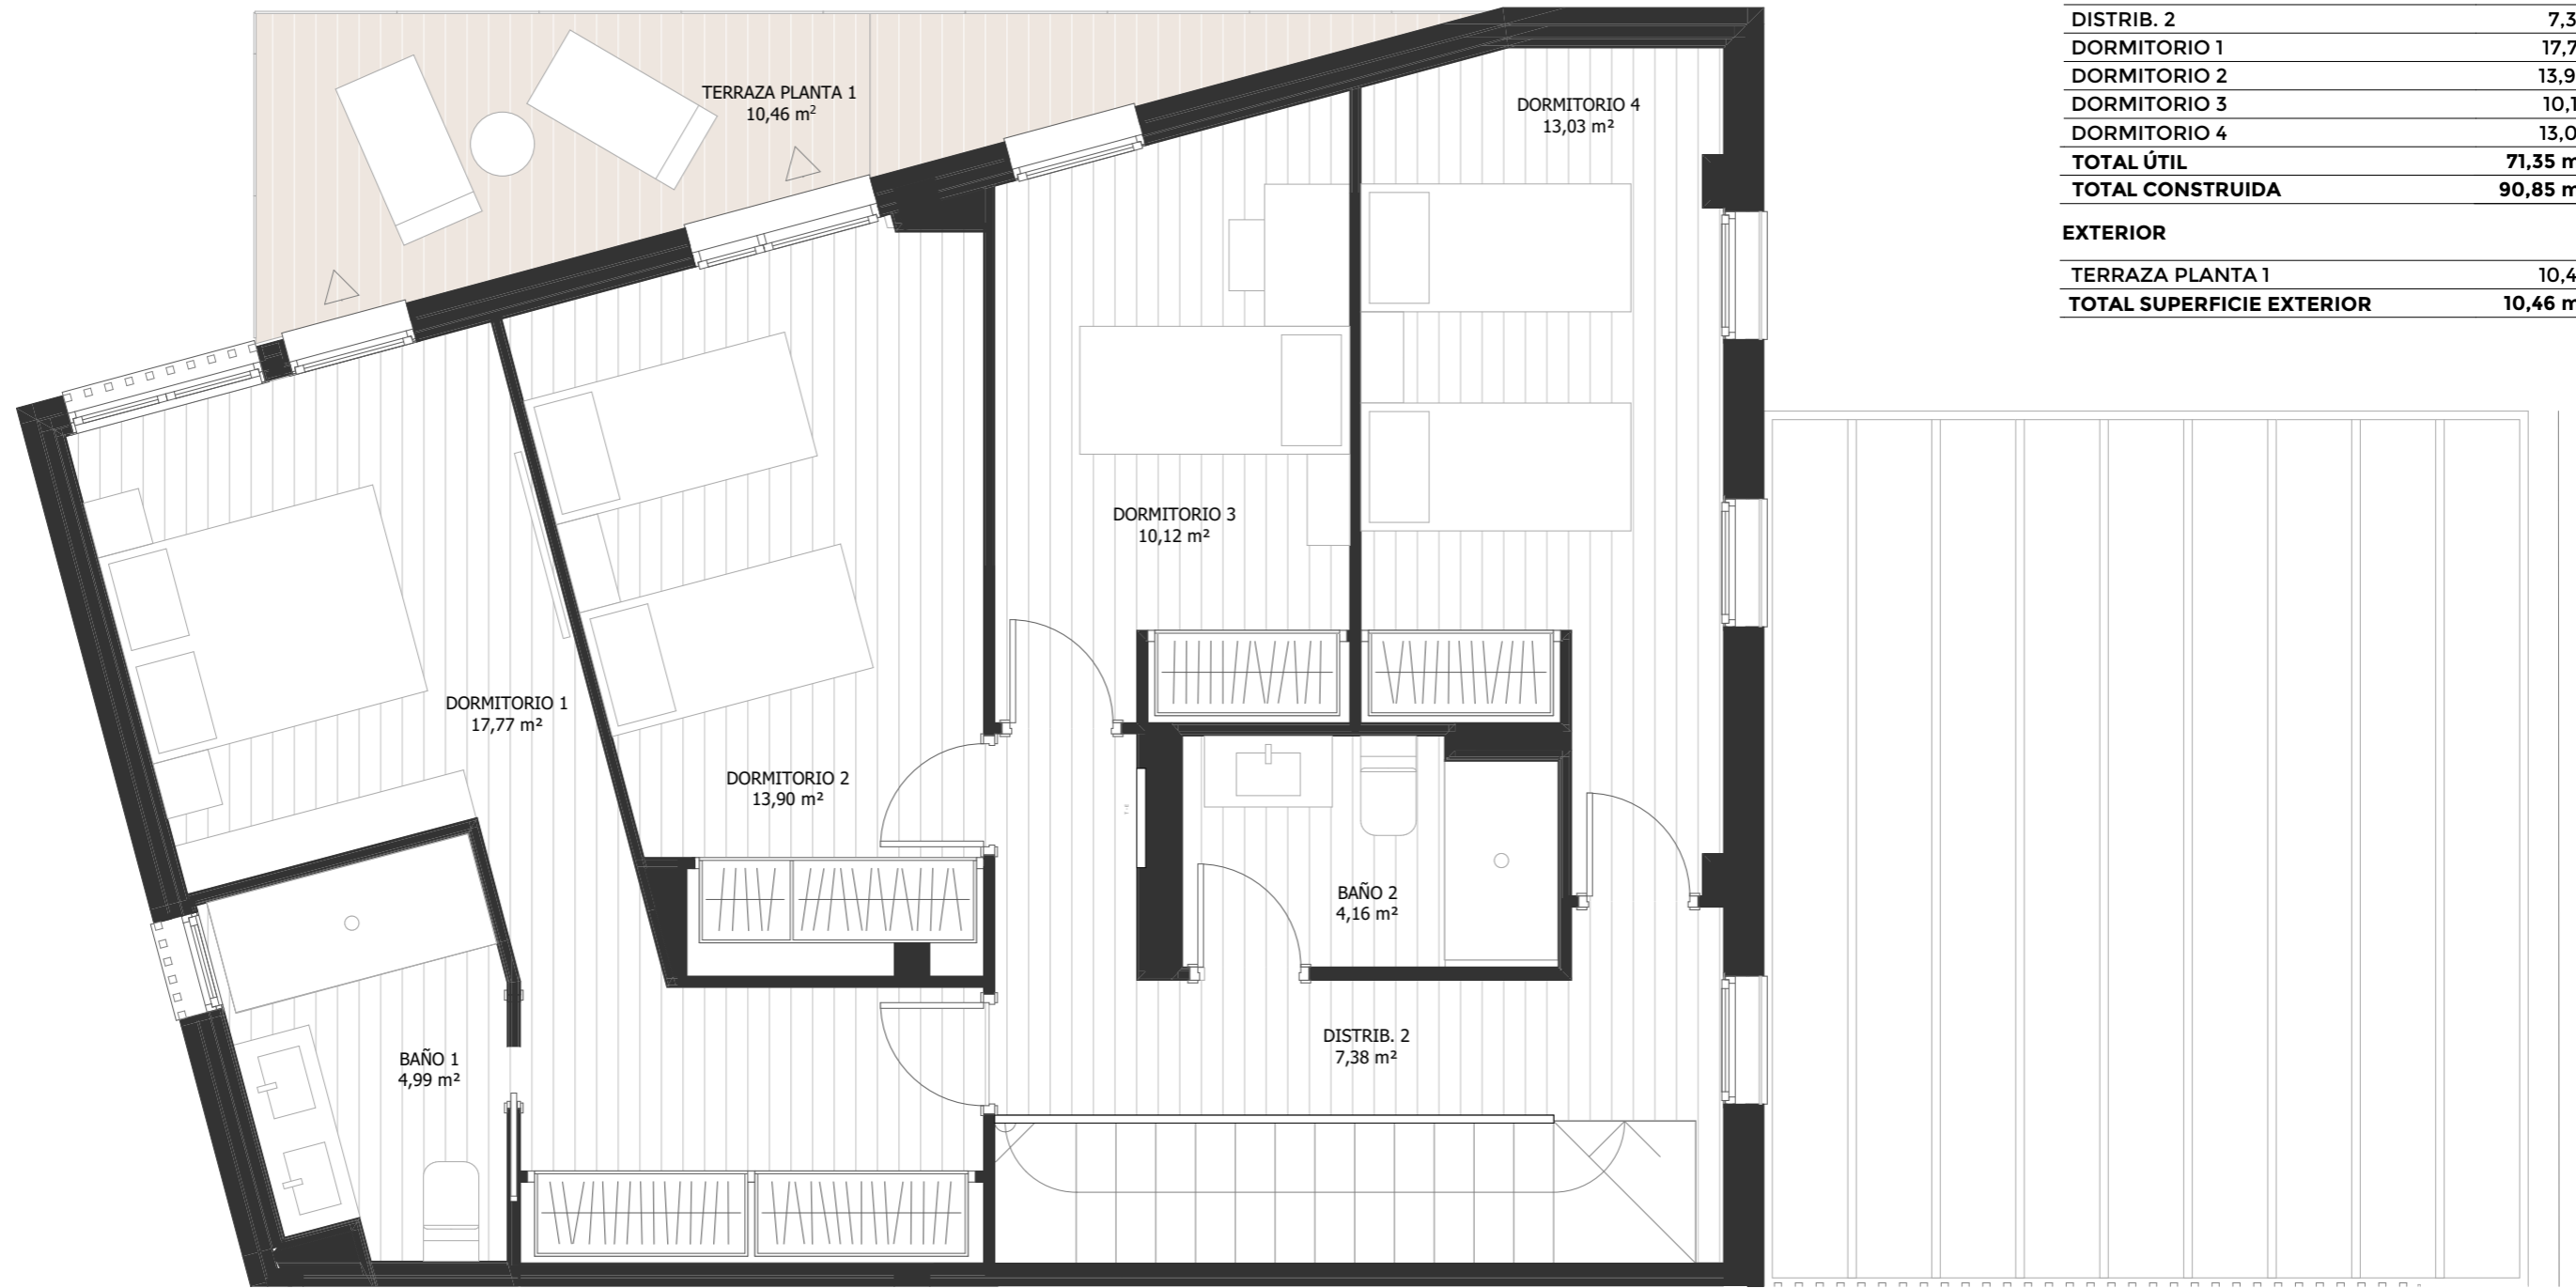

PLANTA PRIMERA



Versión 5.4

Fecha: 16-12-2024



