





CHALET 21



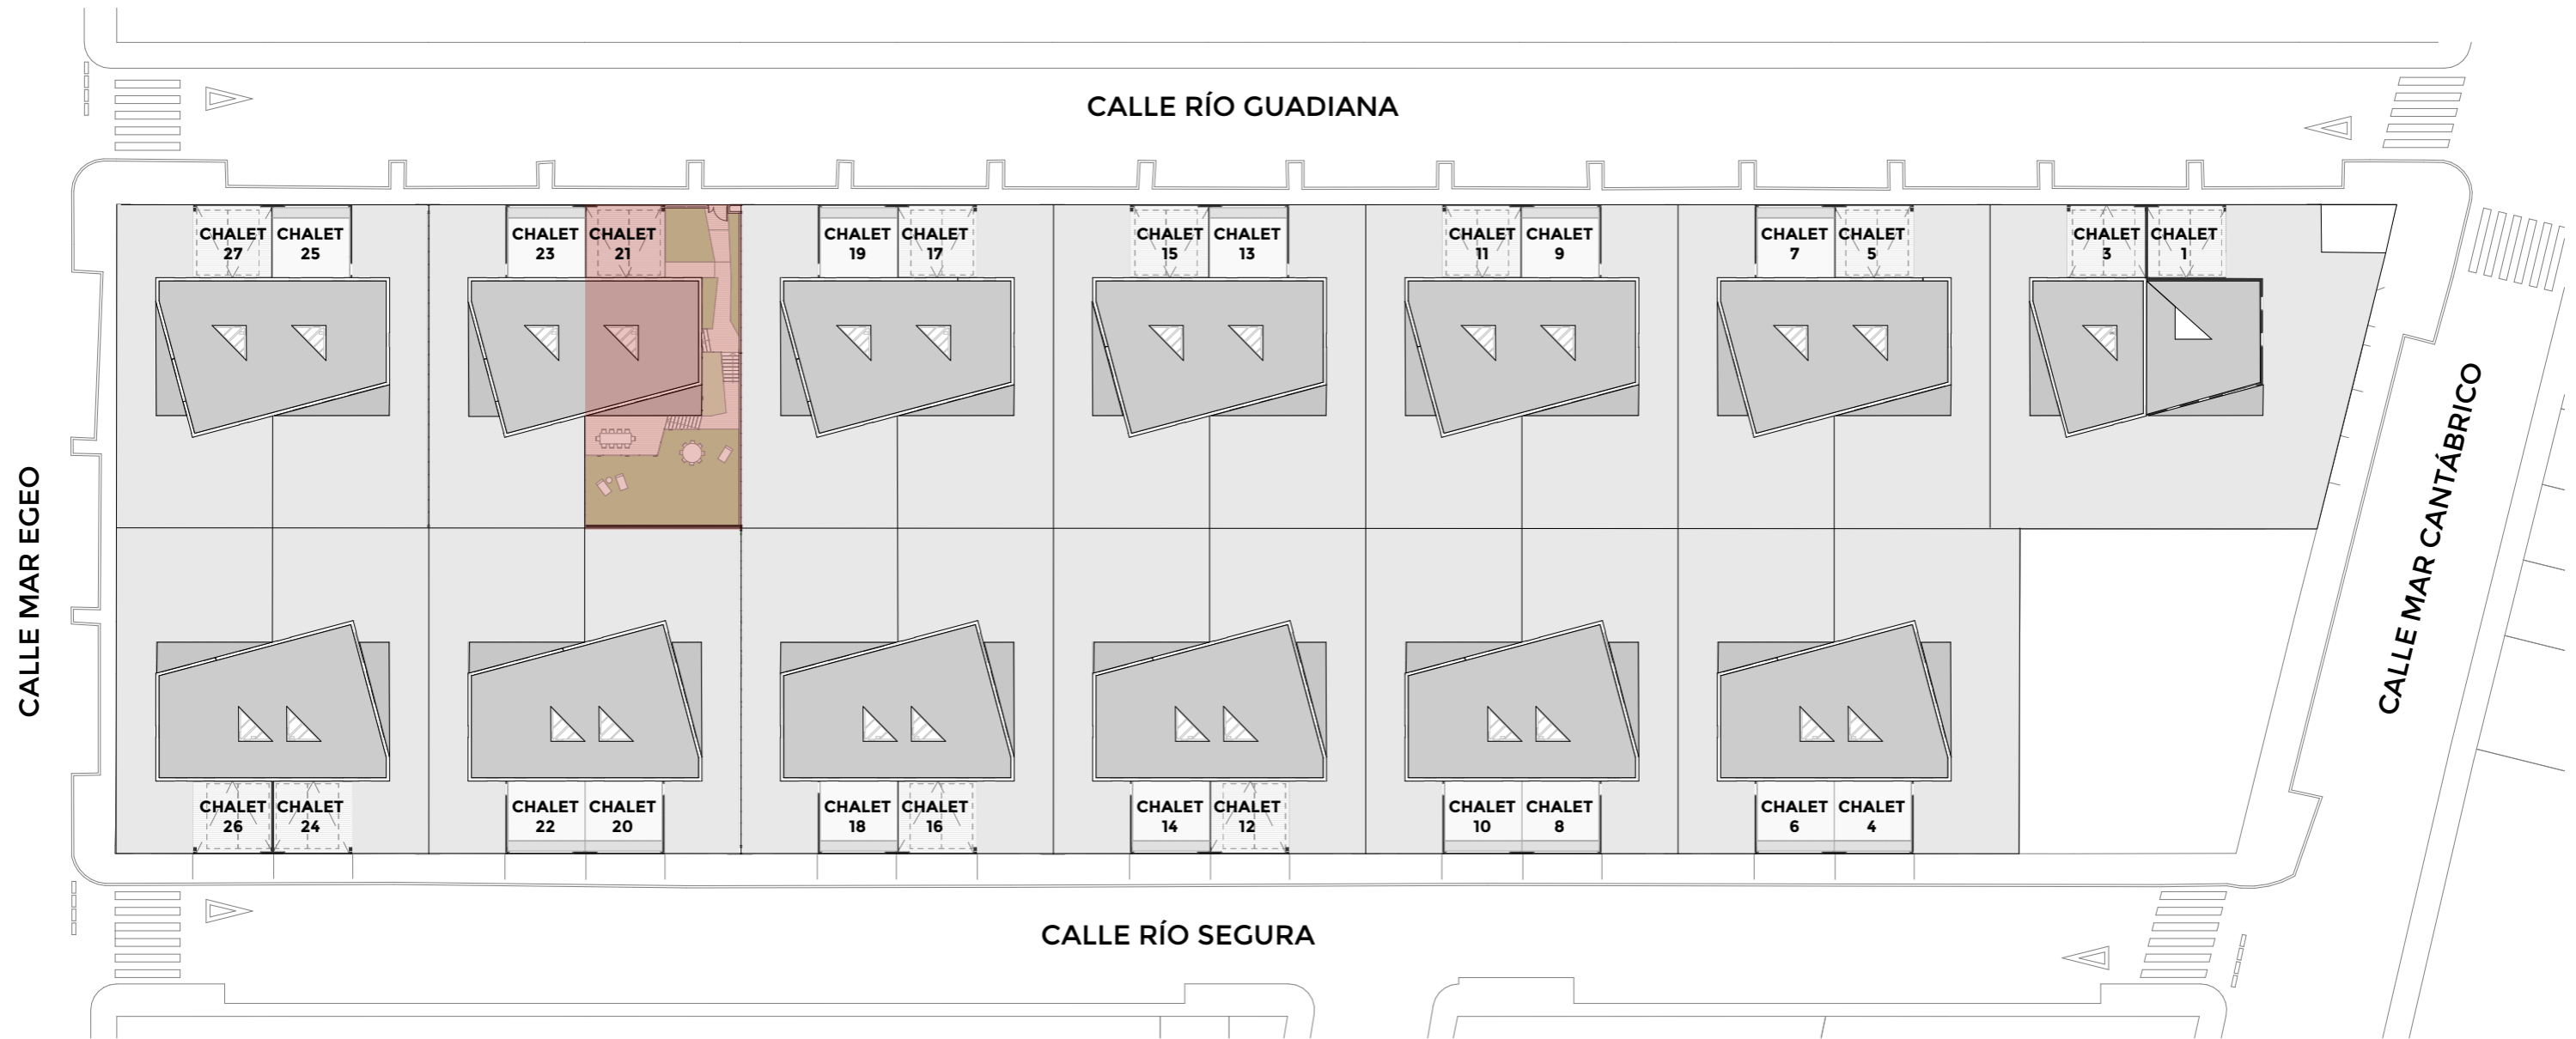

PLANTA GENERAL

SUPERFICES TOTALES	
SUPERFICIE ÚTIL TOTAL	354,29 m²
SUPERFICIE DE PARCELA	300,35 m²

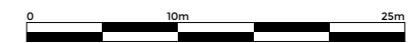


Versión 5.4

Fecha: 16-12-2024



Este folleto es meramente informativo y no reviste carácter contractual. La jardinería, el mobiliario urbano y el amueblamiento es ficticio teniendo validez únicamente a efectos decorativos. Las superficies son aproximadas y podrán sufrir variaciones por necesidades técnicas durante la obra. La distribución del mobiliario de cocina es orientativa.

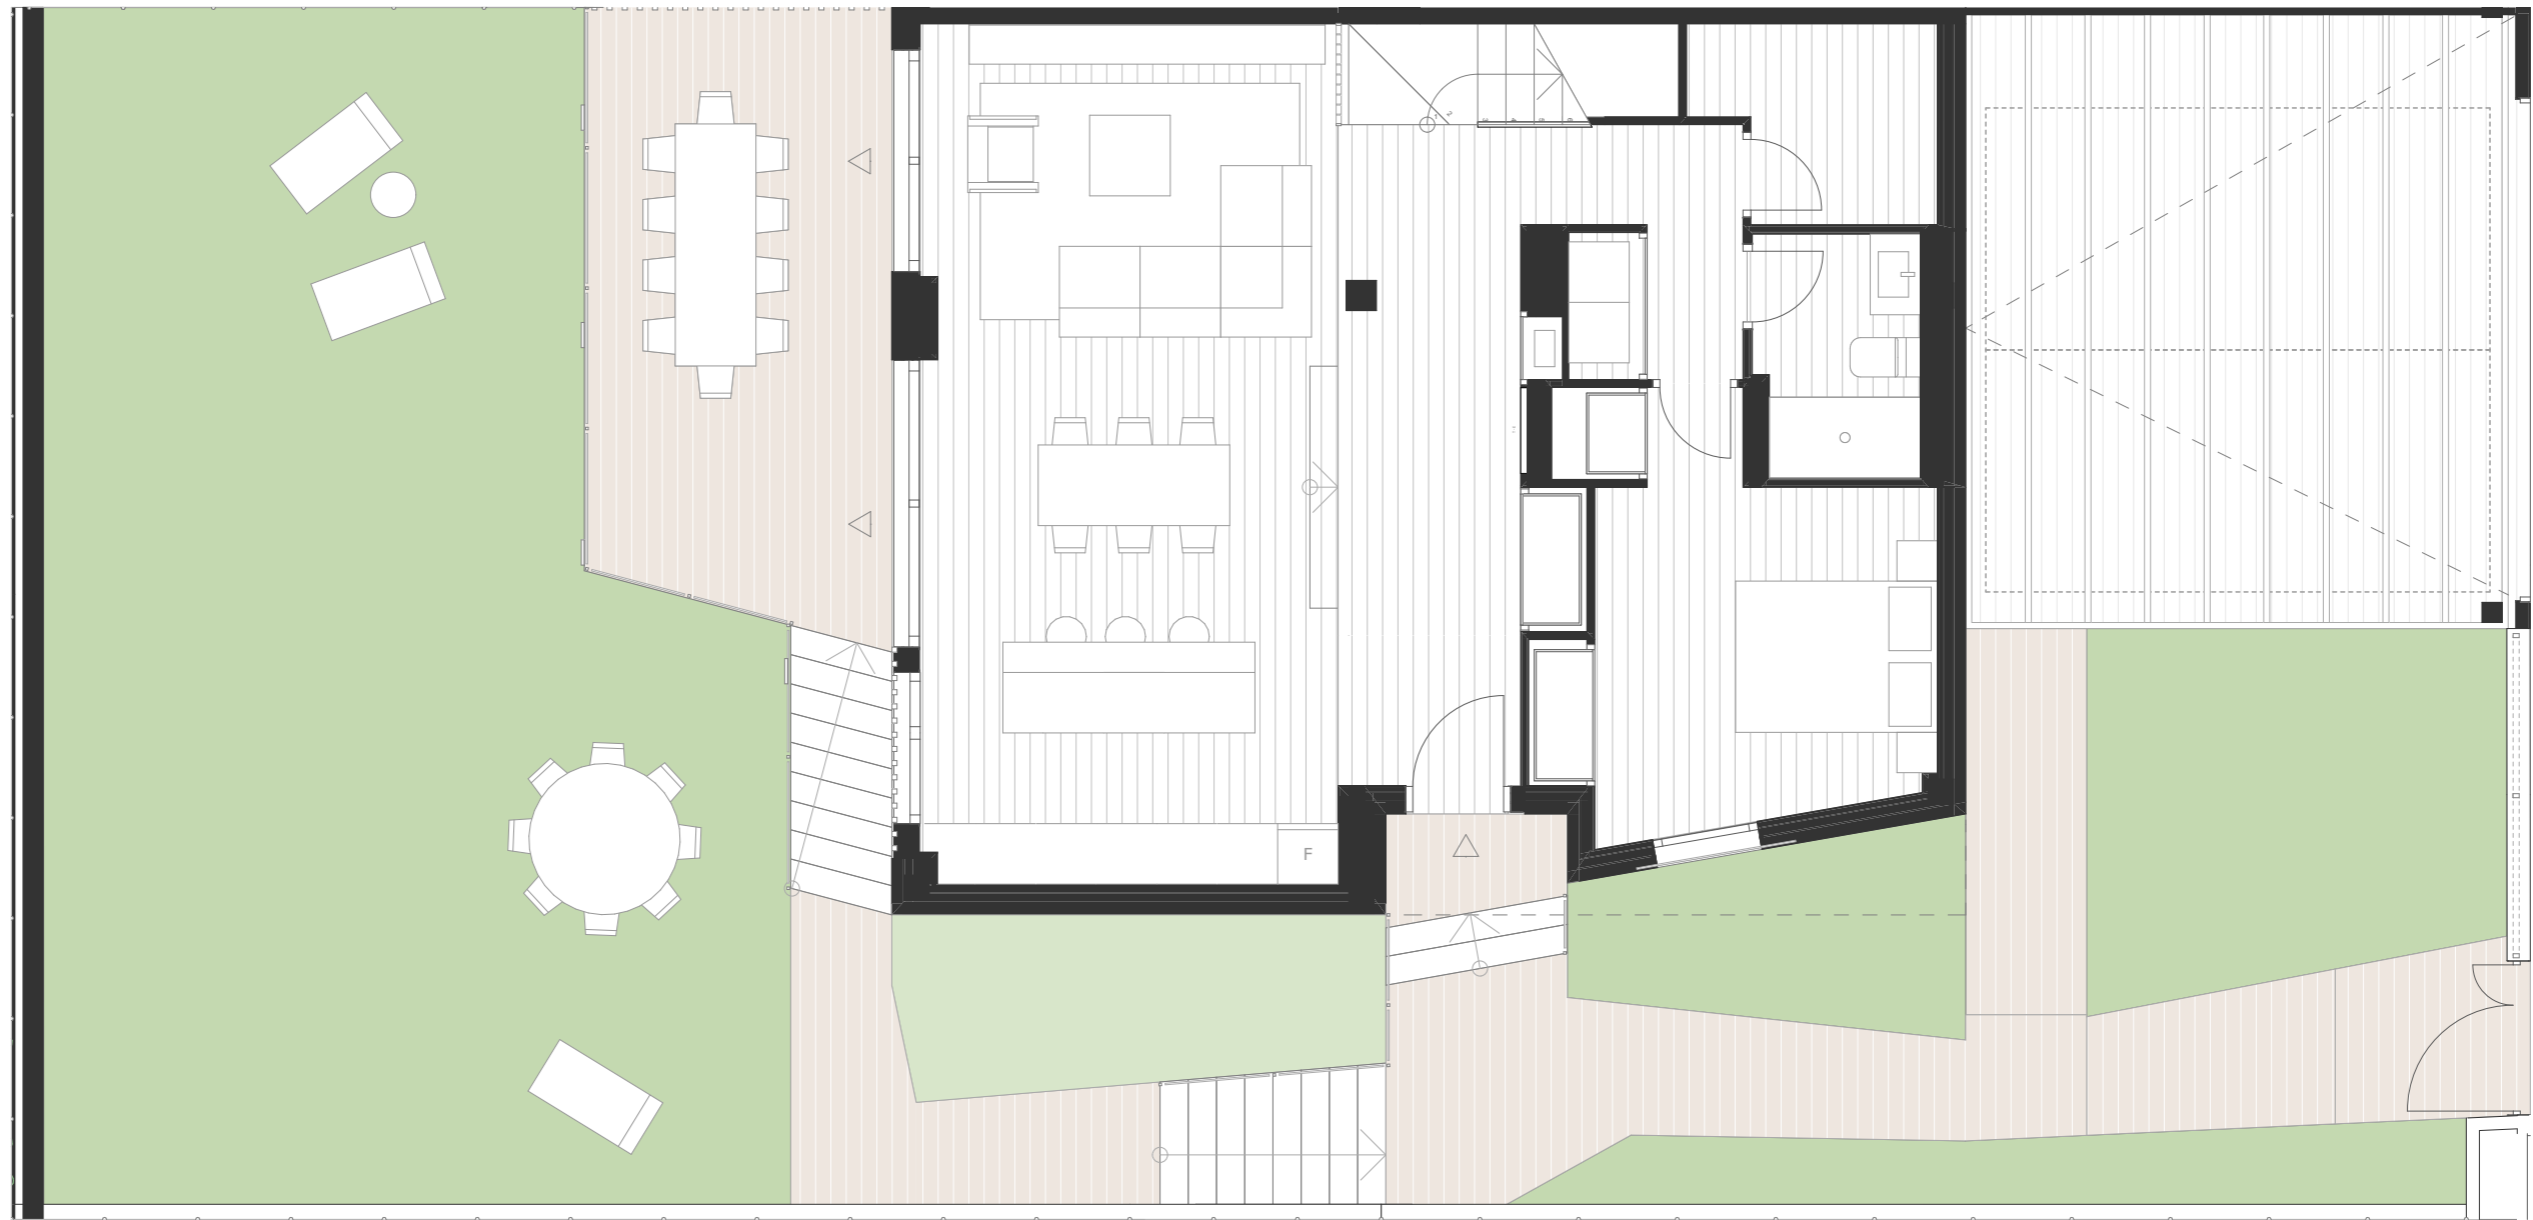

PLANTA DE PARCELA

C/ Río Guadiana 21


Este folleto es meramente informativo y no reviste carácter contractual. La jardinería, el mobiliario urbano y el amueblamiento es ficticio teniendo validez únicamente a efectos decorativos. Las superficies son aproximadas y podrán sufrir variaciones por necesidades técnicas durante la obra. La distribución del mobiliario de cocina es orientativa.



Versión 5.4

Fecha: 16-12-2024



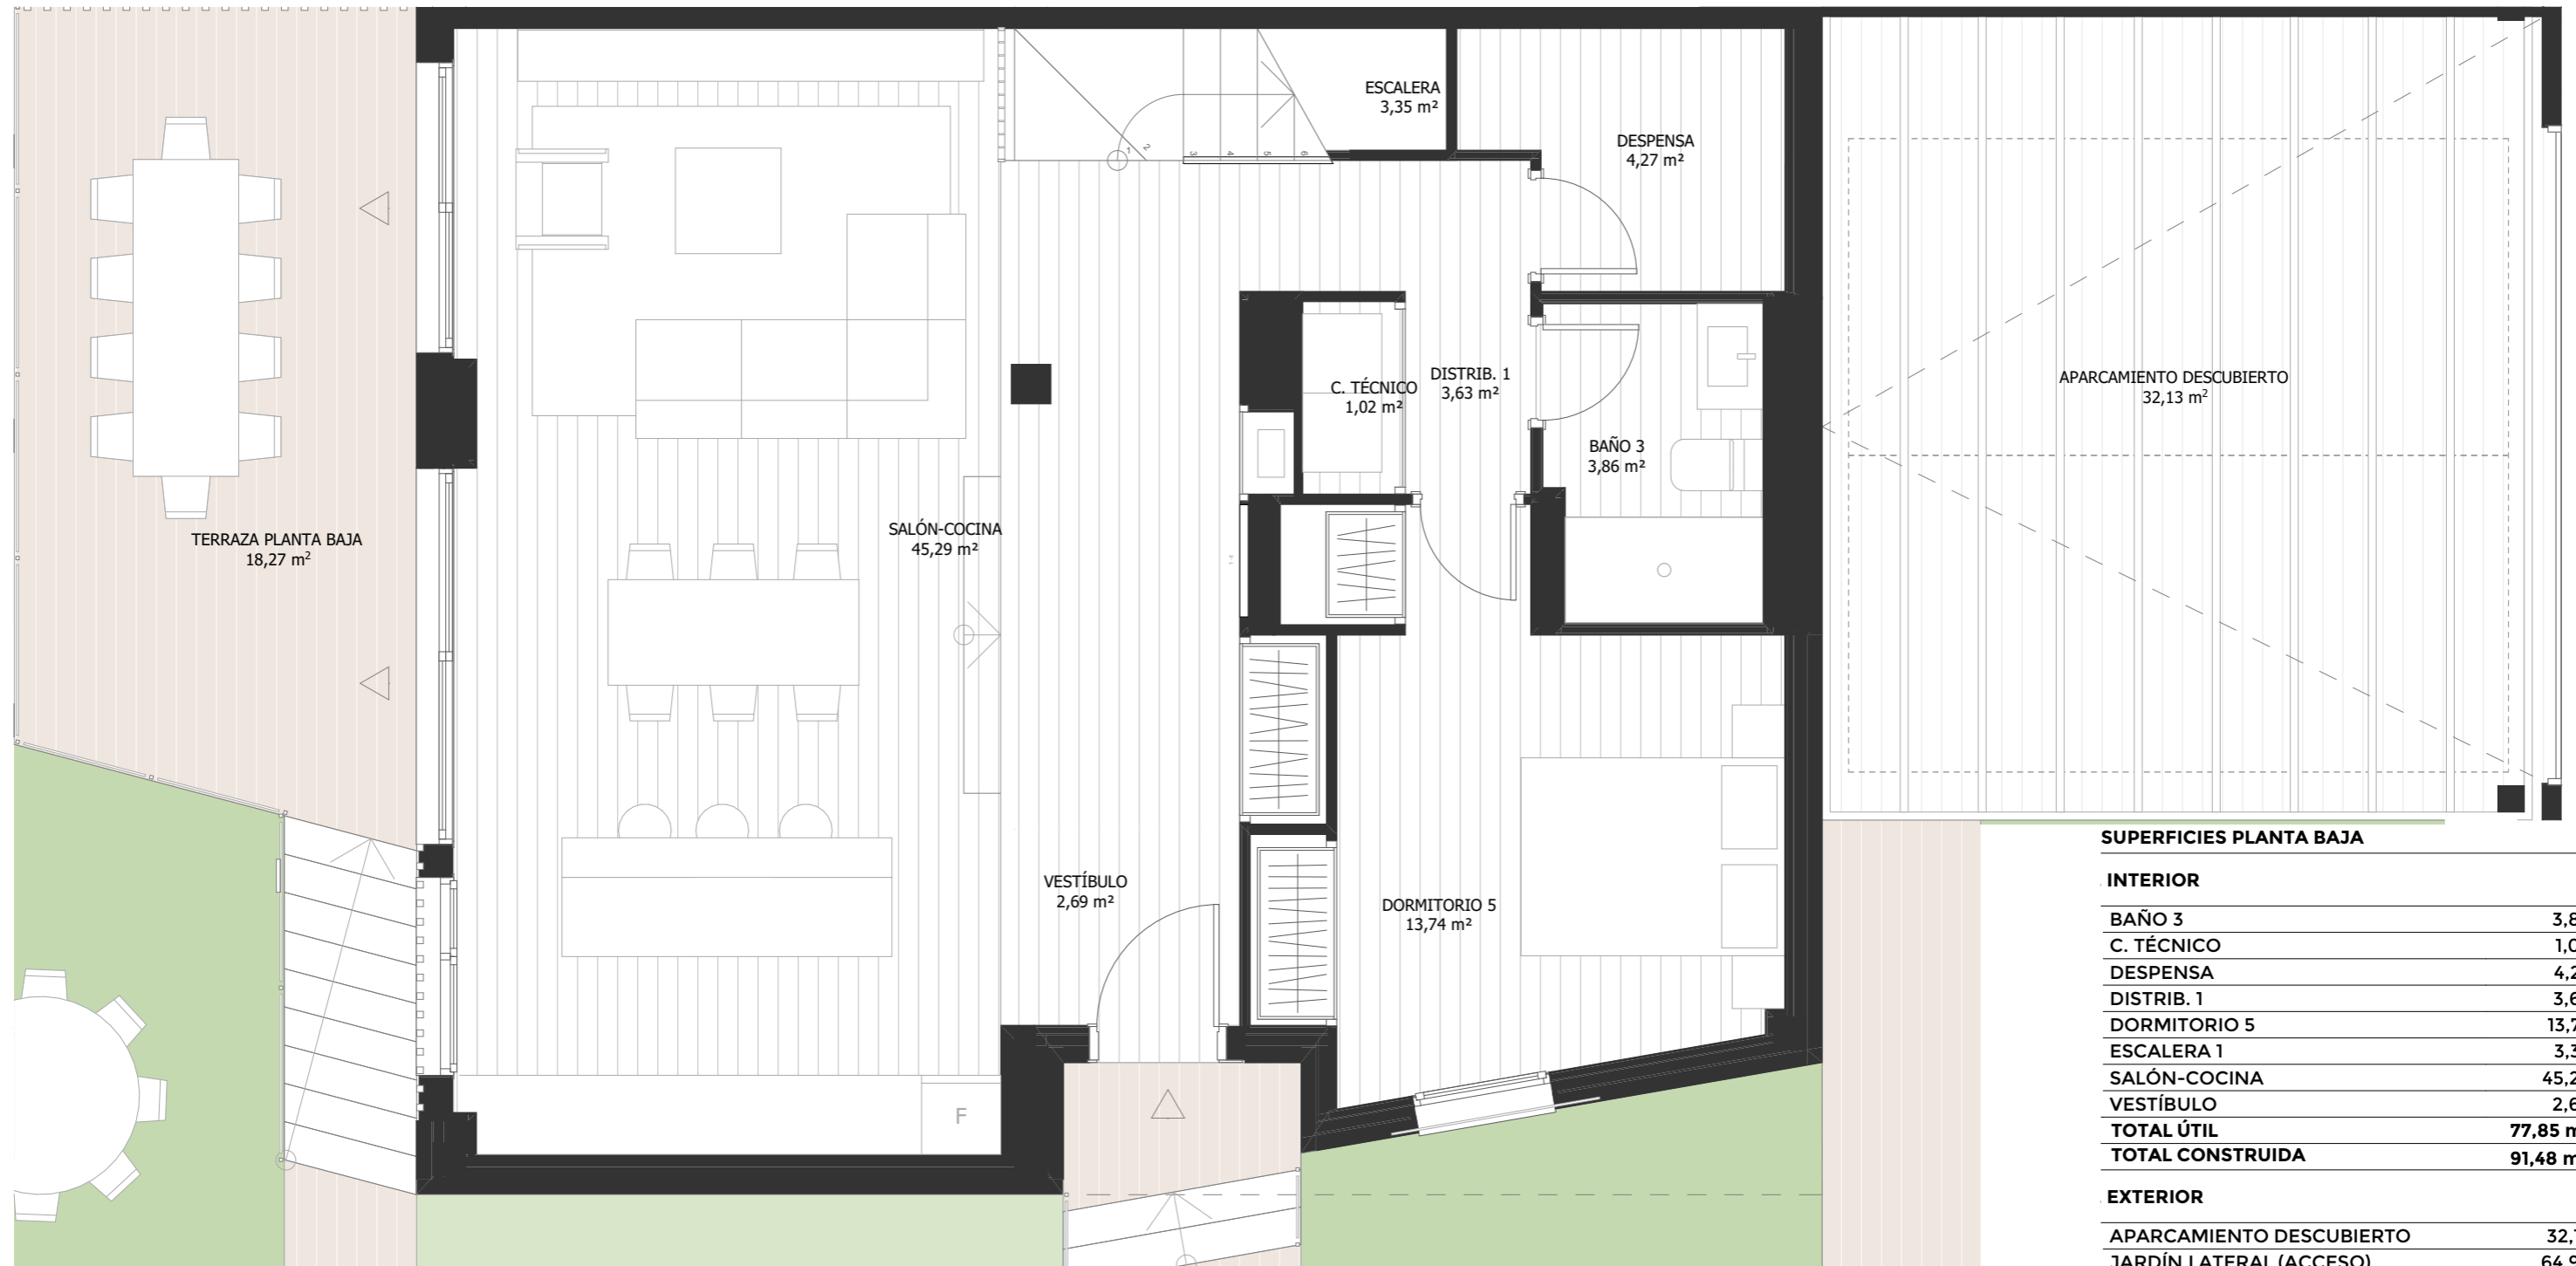

PLANTA BAJA


SUPERFICIES PLANTA BAJA

INTERIOR

BAÑO 3	3,86
C. TÉCNICO	1,02
DESPENSA	4,27
DISTRIB. 1	3,63
DORMITORIO 5	13,74
ESCALERA 1	3,35
SALÓN-COCINA	45,29
VESTÍBULO	2,69
TOTAL ÚTIL	77,85 m²
TOTAL CONSTRUIDA	91,48 m²


EXTERIOR

APARCAMIENTO DESCUBIERTO	32,13
JARDÍN LATERAL (ACCESO)	64,96
JARDÍN TRASERO	84,19
TERRAZA PLANTA BAJA	18,27
TOTAL SUPERFICIE ÚTIL EXTERIOR	199,55 m²

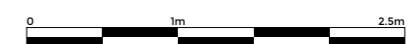

Versión 5.4

Fecha: 16-12-2024

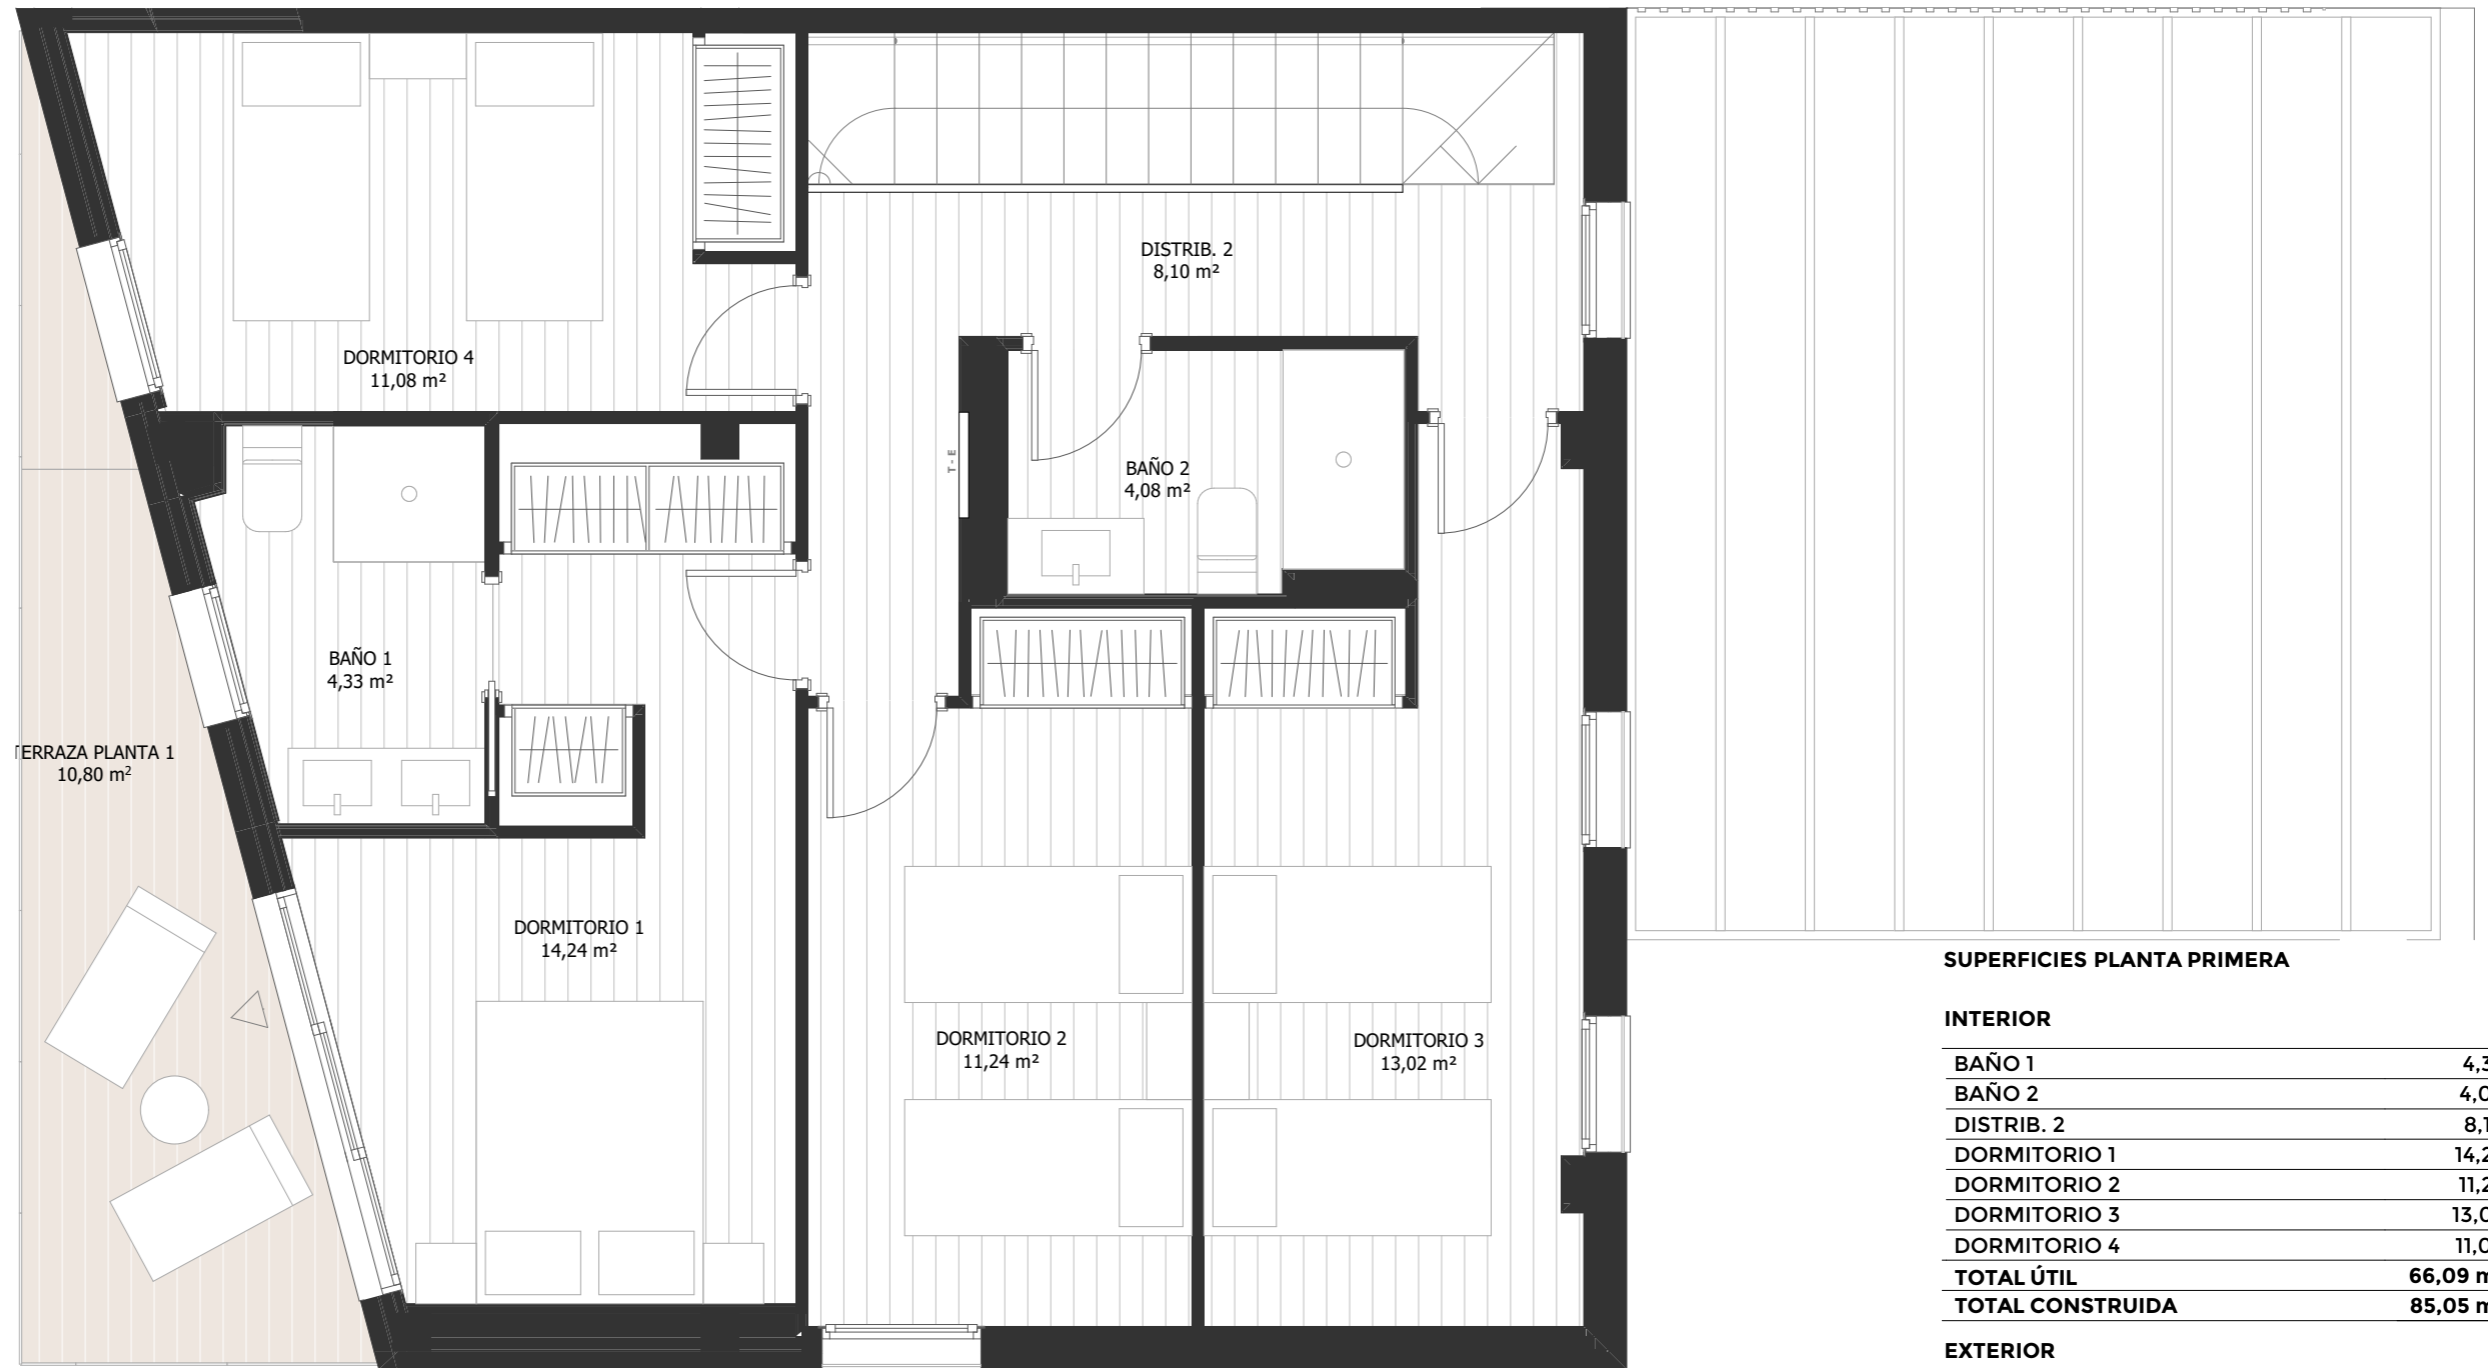

PLANTA PRIMERA

SUPERFICIES PLANTA PRIMERA

INTERIOR

BAÑO 1	4,33
BAÑO 2	4,08
DISTRIB. 2	8,10
DORMITORIO 1	14,24
DORMITORIO 2	11,24
DORMITORIO 3	13,02
DORMITORIO 4	11,08
TOTAL ÚTIL	66,09 m²
TOTAL CONSTRUIDA	85,05 m²

EXTERIOR

TERRAZA PLANTA 1	10,80
TOTAL SUPERFICIE ÚTIL EXTERIOR	10,80 m²



Versión 5.4

Fecha: 16-12-2024

