
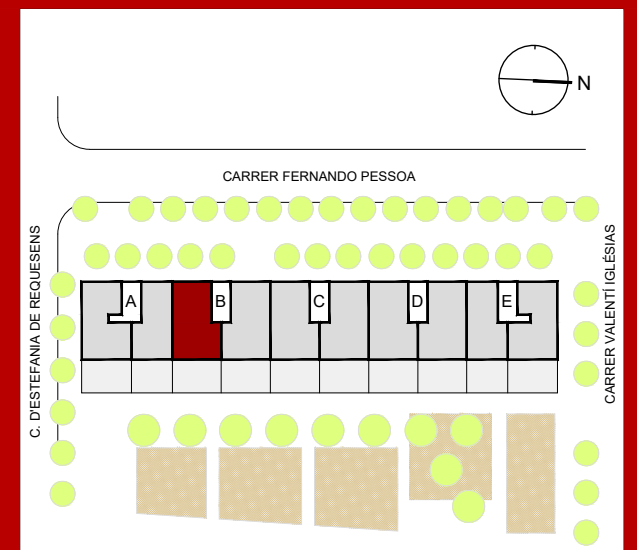


NOU
ST. ANDREU
GARDENS

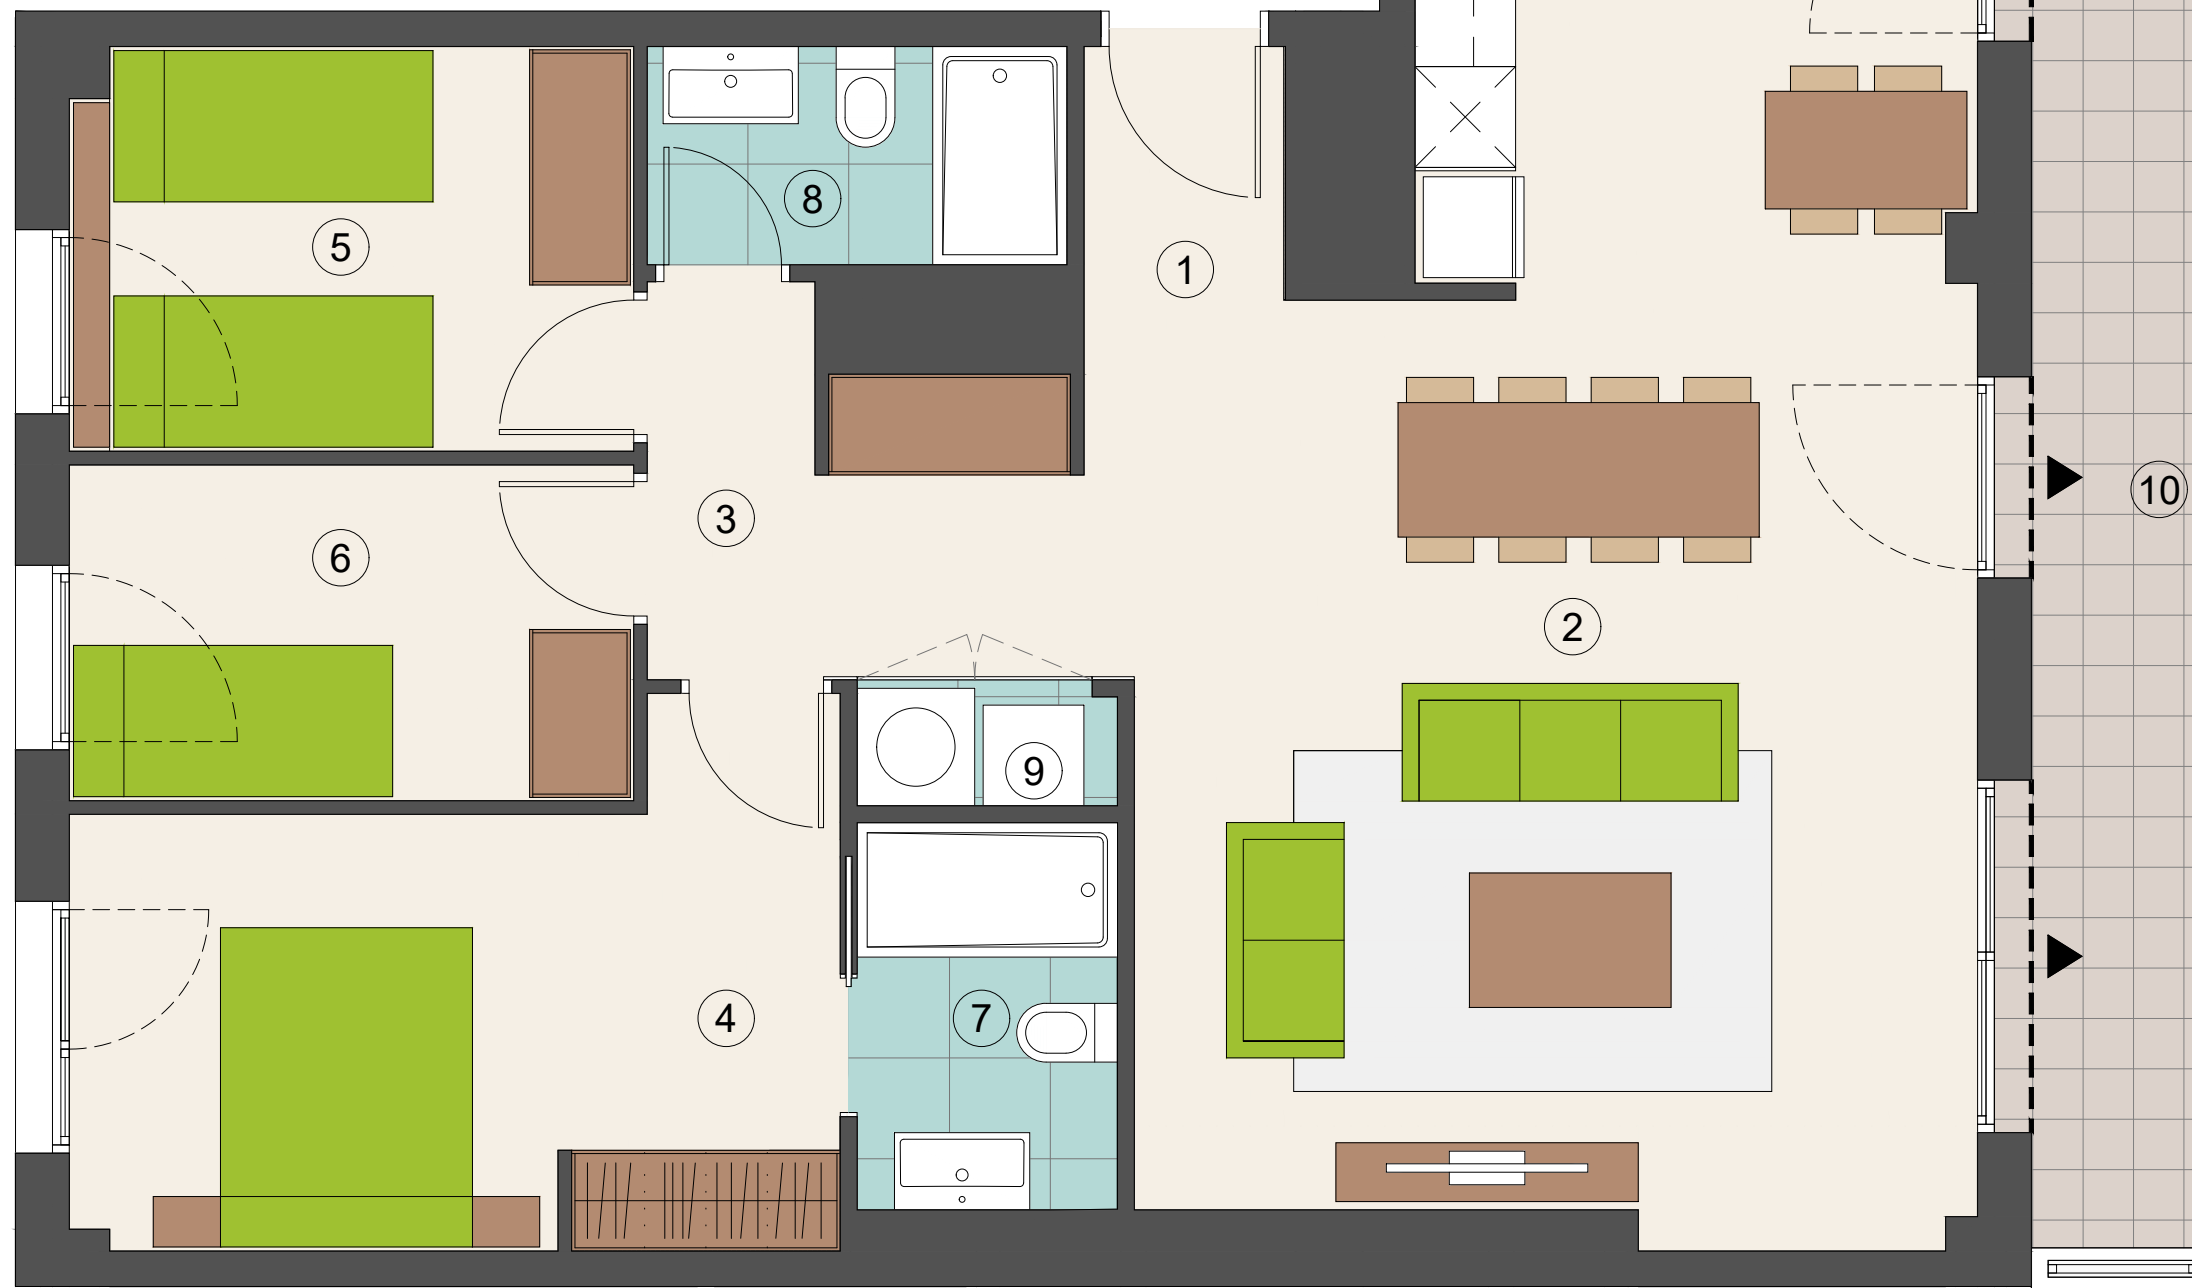

HABITATGE DE 3 HABITACIONS ESC B - P7 - 1^a

C. FERNANDO PESSOA / C. VALENTÍ IGLÉSIAS
C. D'ESTEFANIA REQUESENS
BARCELONA

SUPERFÍCIES ÚTILS

INTERIORS

1	REBEDOR	1.81 m ²
2	SALA-MENJADOR-CUINA	39.37 m ²
3	DISTRIBUÏDOR	5.19 m ²
4	DORMITORI 1 (PRINCIPAL)	12.73 m ²
5	DORMITORI 2	8.02 m ²
6	DORMITORI 3	6.72 m ²
7	BANY 1	3.57 m ²
8	BANY 2	3.25 m ²
9	ARMARI DE RENTAT / AEROTÈRMIA	1.15 m ²

SUB-TOTAL INTERIORS 81.81 m²

EXTERIORS

10	TERRASSA	32.70 m ²
----	----------	----------------------

SUB-TOTAL EXTERIORS 32.70 m²

TOTAL ÚTIL COMPUTABLE 114.51 m²

SUPERFÍCIES CONSTRUÏDES

INTERIOR	95.65 m ²
EXTERIOR	36.84 m ²

TOTAL CONSTRUÏDA 132.49 m²

NOTA: MARÇ 2023

El promotor es reserva el dret de modificar per necessitats tècniques, legals i/o comercials les característiques, superfícies, distribucions, nivells i perímetres indicats en aquest plànol. El mobiliari que apareix al plànol no forma part del habitatge.

