
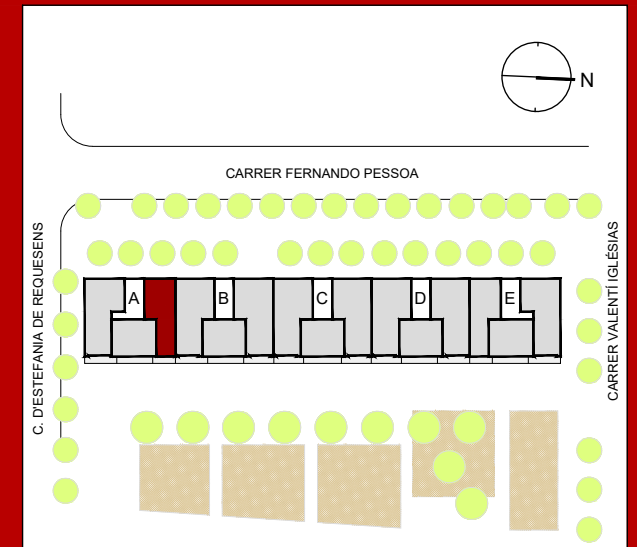


NOU
ST. ANDREU
GARDENS

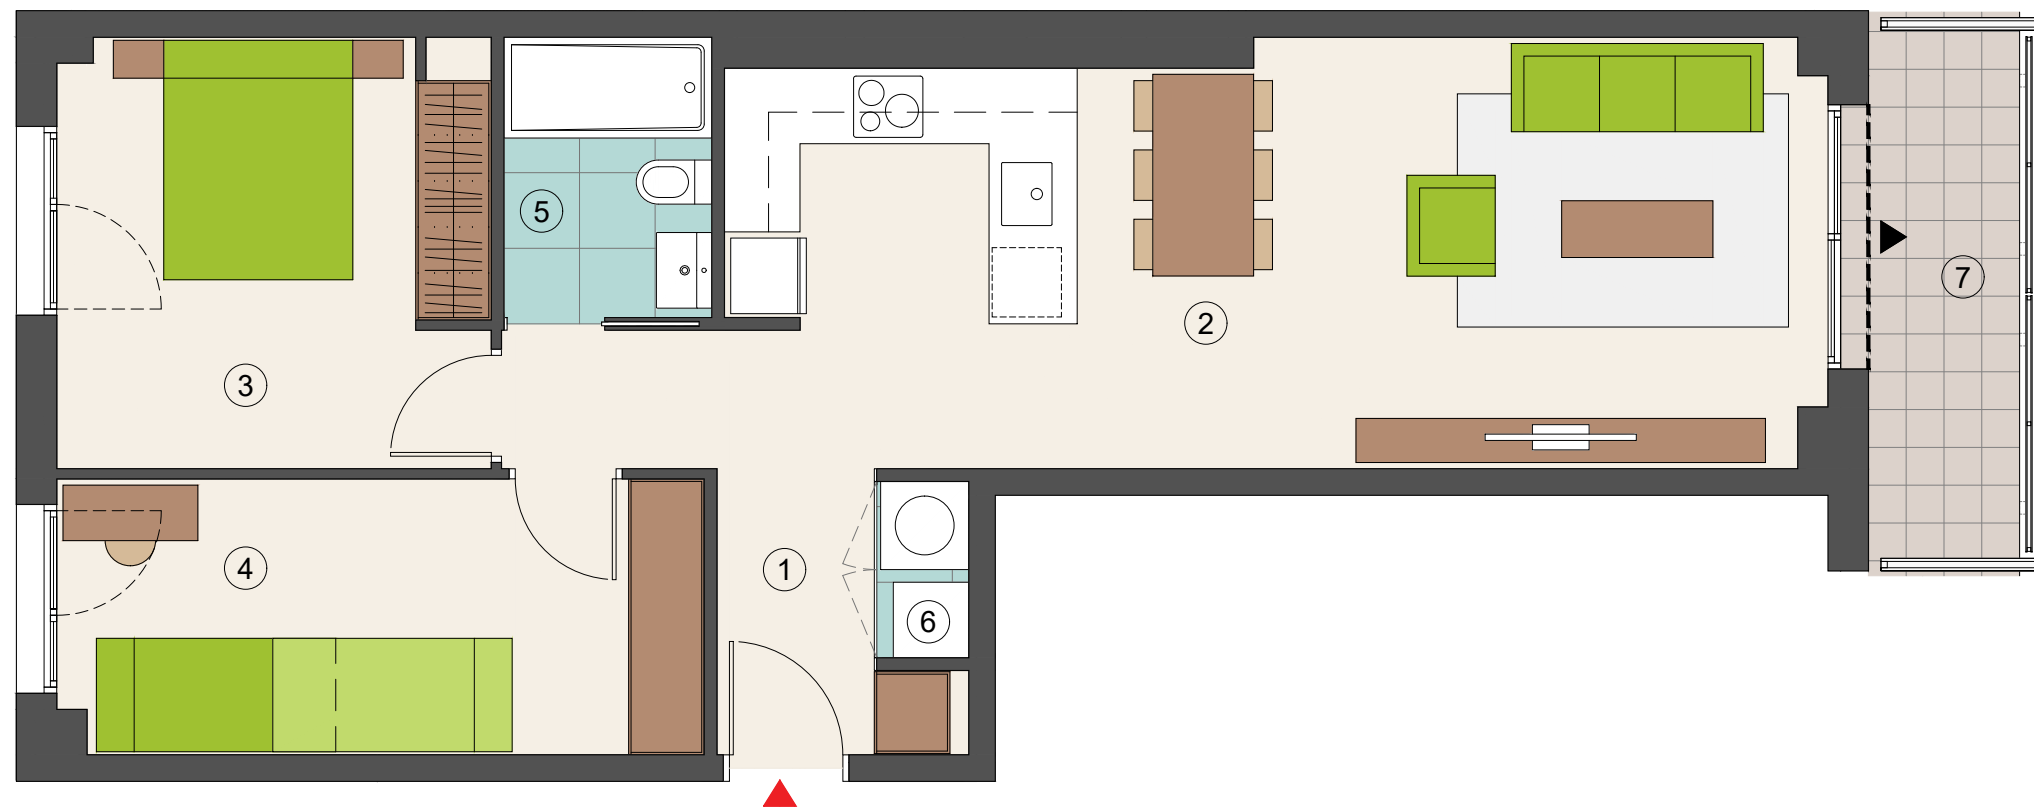

HABITATGE DE 2 HABITACIONS
ESC A - P4 - 3^a

C. FERNANDO PESSOA / C. VALENTÍ IGLÉSIAS
C. D'ESTEFANIA REQUESENS
BARCELONA

SUPERFÍCIES ÚTILS

INTERIORS

1	REBEDOR	6.65 m ²
2	SALA-MENJADOR-CUINA	27.39 m ²
3	DORMITORI 1 (PRINCIPAL)	11.76 m ²
4	DORMITORI 2	11.17 m ²
5	BANY 1	3.67 m ²
6	ARMARI DE RENTAT / AEROTÈRMIA	1.02 m ²

SUB-TOTAL INTERIORS 61.66 m²

EXTERIORS

7	BALCÓ	5.03 m ²
---	-------	---------------------

SUB-TOTAL EXTERIORS 5.03 m²

TOTAL ÚTIL COMPUTABLE 66.69 m²

SUPERFÍCIES CONSTRUÏDES

INTERIOR	70.87 m ²
EXTERIOR	5.58 m ²

TOTAL CONSTRUÏDA 76.45 m²

NOTA: MARÇ 2023

El promotor es reserva el dret de modificar per necessitats tècniques, legals i/o comercials les característiques, superfícies, distribucions, nivells i perímetres indicats en aquest plànol. El mobiliari que apareix al plànol no forma part del habitatge.

