
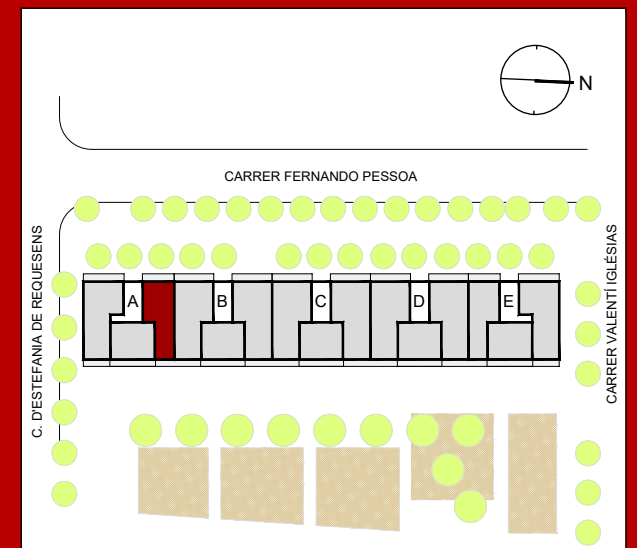


NOU
ST. ANDREU
GARDENS

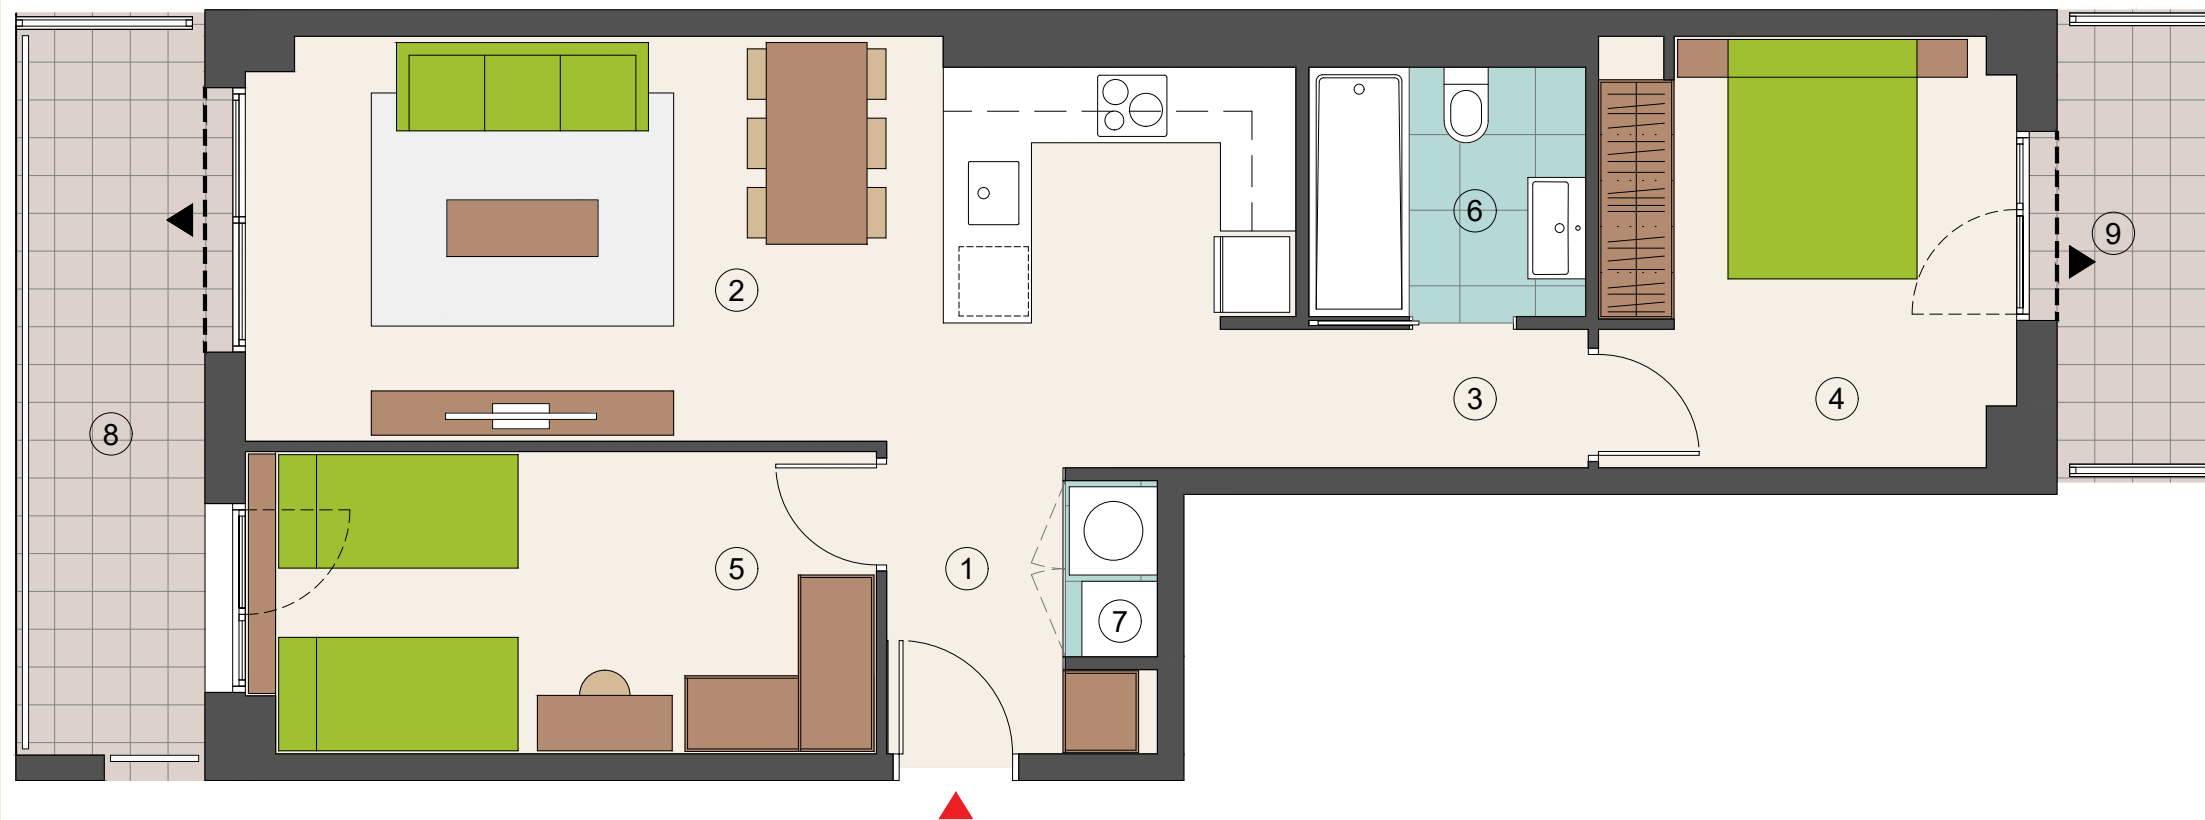

HABITATGE DE 2 HABITACIONS
ESC A - P1 - 3^a

C. FERNANDO PESSOA / C. VALENTÍ IGLÉSIAS
C. D'ESTEFANIA REQUESENS
BARCELONA

SUPERFÍCIES ÚTILS

INTERIORS		
1	REBEDOR	4.01 m ²
2	SALA-MENJADOR-CUINA	24.33 m ²
3	DISTRIBUÏDOR	4.57 m ²
4	DORMITORI 1 (PRINCIPAL)	11.18 m ²
5	DORMITORI 2	11.91 m ²
6	BANY 1	4.36 m ²
7	ARMARI DE RENTAT / AEROTÈRMIA	1.02 m ²
SUB-TOTAL INTERIORS		61.38 m²

EXTERIORS		
8	BALCÓ	8.06 m ²
9	TERRASSA	4.18 m ²
SUB-TOTAL EXTERIORS		12.24 m²
TOTAL ÚTIL COMPUTABLE		73.62 m²

SUPERFÍCIES CONSTRUÏDES		
INTERIOR		70.87 m ²
EXTERIOR		13.67 m ²

TOTAL CONSTRUÏDA 84.54 m²

NOTA: JUNY 2024

El promotor es reserva el dret de modificar per necessitats tècniques, legals i/o comercials les característiques, superfícies, distribucions, nivells i perímetres indicats en aquest plànol. El mobiliari que apareix al plànol no forma part del habitatge.

