
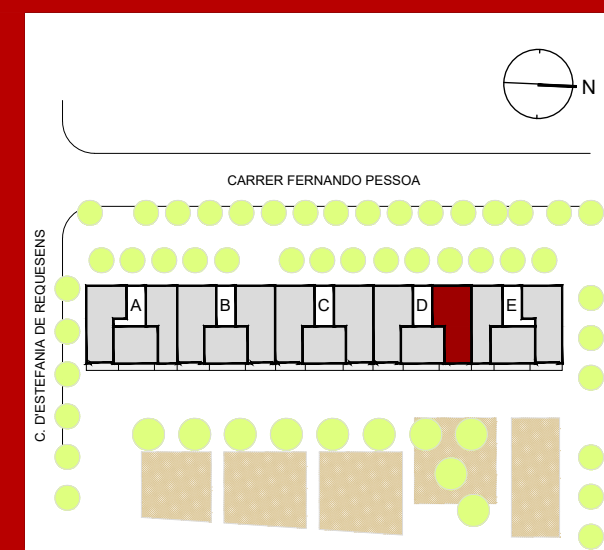


NOU
ST. ANDREU
GARDENS

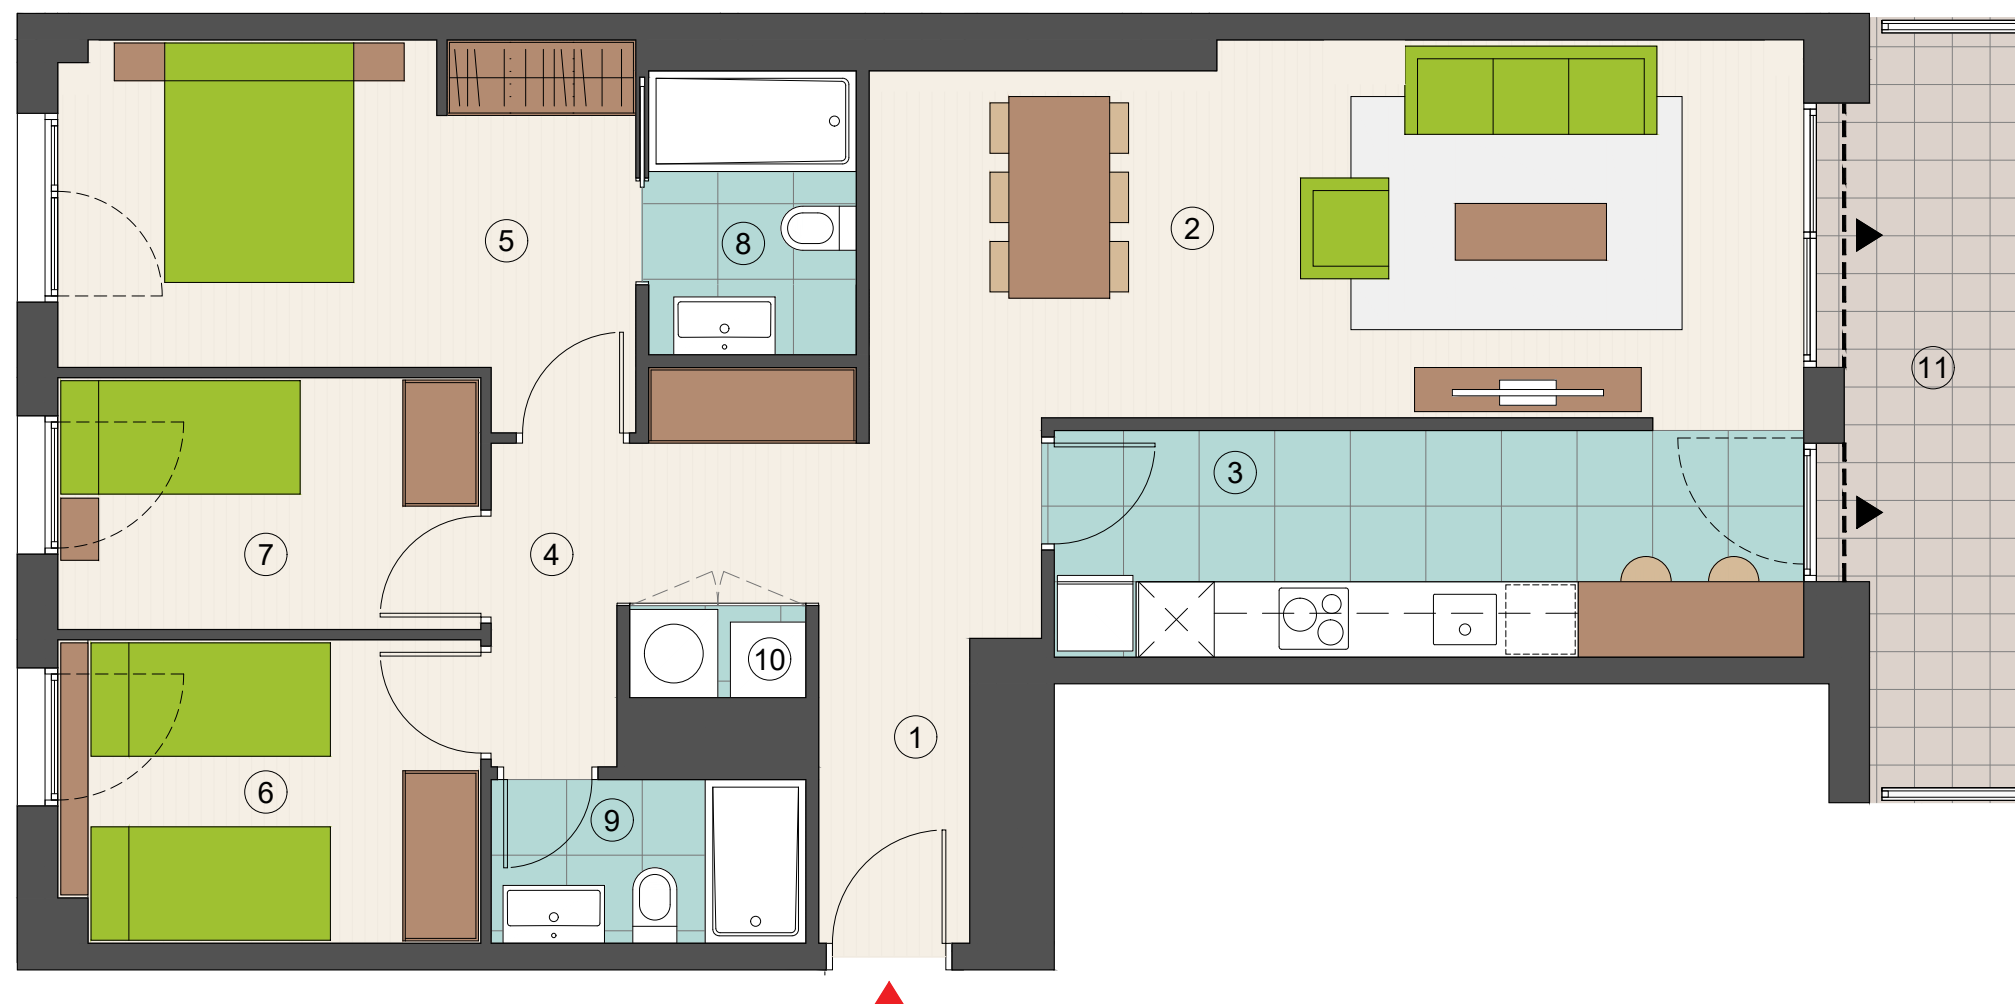

HABITATGE DE 3 HABITACIONS
ESC D - P5 - 1ª

C. FERNANDO PESSOA / C. VALENTÍ IGLÉSIAS
C. D'ESTEFANIA REQUESENS
BARCELONA

SUPERFÍCIES ÚTILS

INTERIORS		
1	REBEDOR	5.92 m²
2	SALA-MENJADOR	21.58 m²
3	CUINA	10.71 m²
4	DISTRIBUÏDOR	5.62 m²
5	DORMITORI 1 (PRINCIPAL)	12.49 m²
6	DORMITORI 2	8.01 m²
7	DORMITORI 3	6.72 m²
8	BANY 1	3.72 m²
9	BANY 2	3.25 m²
10	ARMARI DE RENTAT / AEROTÈRMIA	1.02 m²
SUB-TOTAL INTERIORS		79.04 m²

EXTERIORS		
11	BALCÓ	7.95 m²
SUB-TOTAL EXTERIORS		7.95 m²
TOTAL ÚTIL COMPUTABLE		86.99 m²

SUPERFÍCIES CONSTRUÏDES		
INTERIOR		92.14 m²
EXTERIOR		8.69 m²

TOTAL CONSTRUÏDA 100.83 m²

NOTA: JUNY 2024

El promotor es reserva el dret de modificar per necessitats tècniques, legals i/o comercials les característiques, superfícies, distribucions, nivells i perímetres indicats en aquest plànol. El mobiliari que apareix al plànol no forma part del habitatge.

