
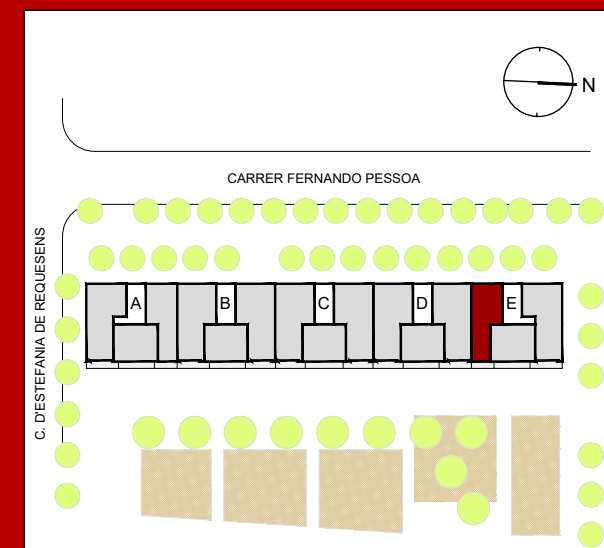


NOU
ST. ANDREU
GARDENS

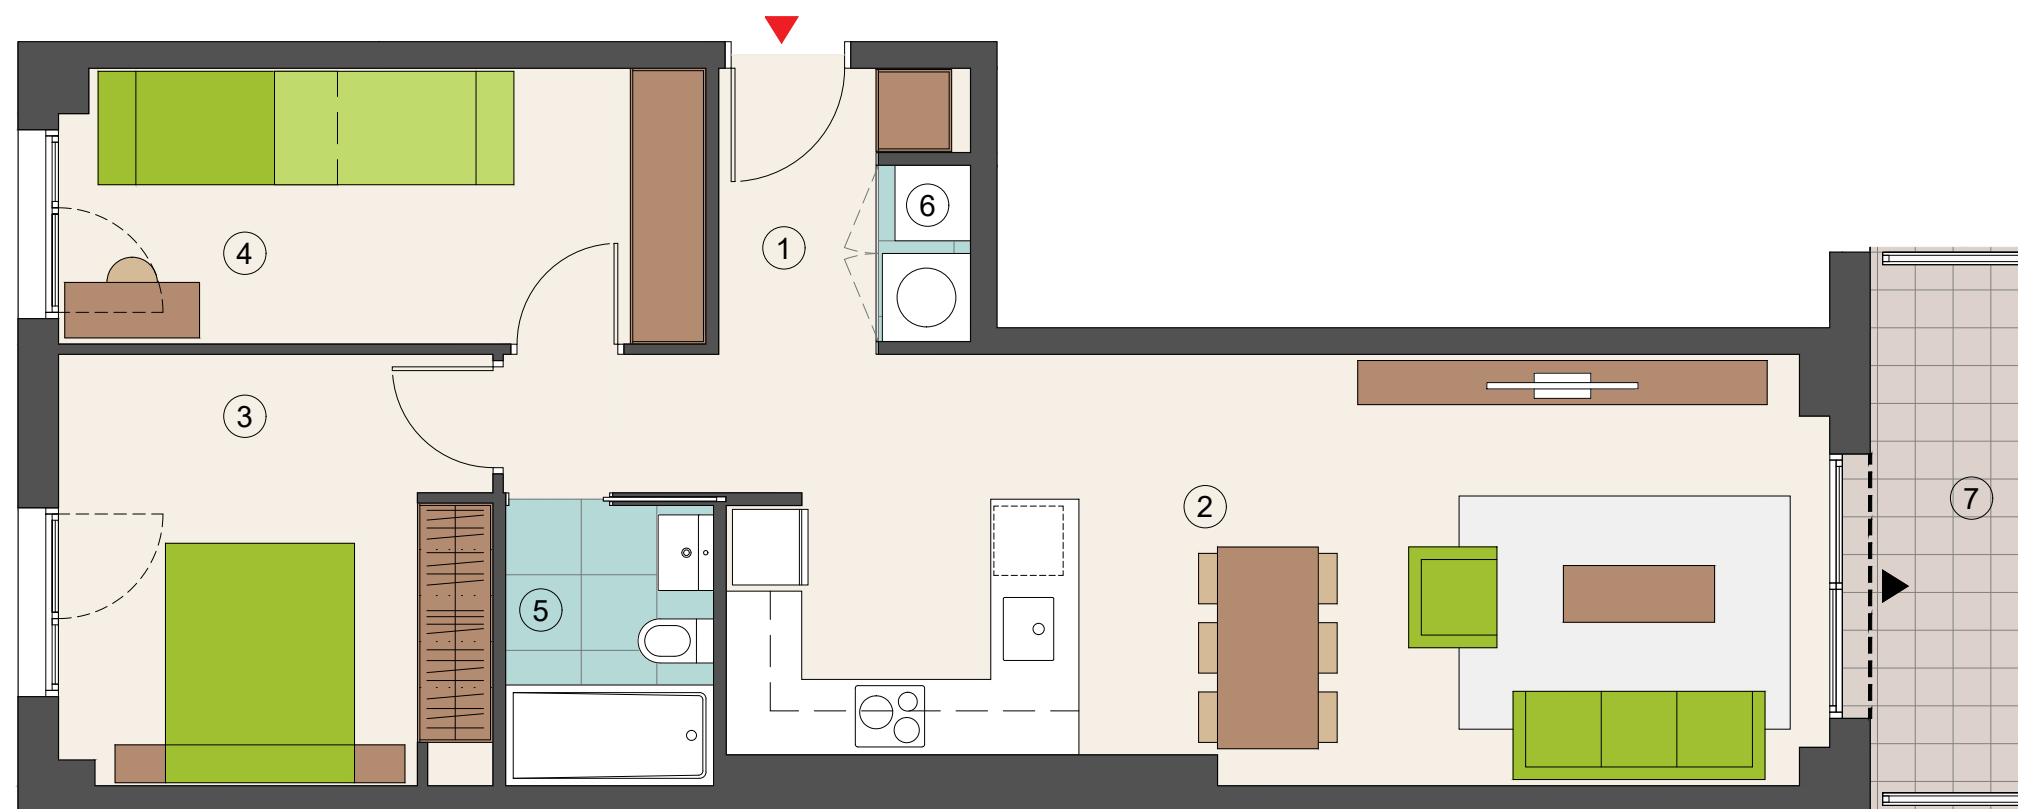

HABITATGE DE 2 HABITACIONS
ESC E - P5 - 3ª

C. FERNANDO PESSOA / C. VALENTÍ IGLÉSIAS
C. D'ESTEFANIA REQUESENS
BARCELONA

SUPERFÍCIES ÚTILS

INTERIORS		
1	REBEDOR	6.65 m²
2	SALA-MENJADOR-CUINA	27.39 m²
3	DORMITORI 1 (PRINCIPAL)	11.76 m²
4	DORMITORI 2	11.17 m²
5	BANY 1	3.67 m²
6	ARMARI DE RENTAT / AEROTÈRMIA	1.02 m²
SUB-TOTAL INTERIORS		61.66 m²

EXTERIORS		
7	BALCÓ	5.03 m²
SUB-TOTAL EXTERIORS		5.03 m²
TOTAL ÚTIL COMPUTABLE		66.69 m²

SUPERFÍCIES CONSTRUÏDES		
INTERIOR		70.87 m²
EXTERIOR		5.58 m²

TOTAL CONSTRUÏDA	76.45 m²
------------------	----------

NOTA: JUNY 2024

El promotor es reserva el dret de modificar per necessitats tècniques, legals i/o comercials les característiques, superfícies, distribucions, nivells i perímetres indicats en aquest plànol. El mobiliari que apareix al plànol no forma part del habitatge.

