
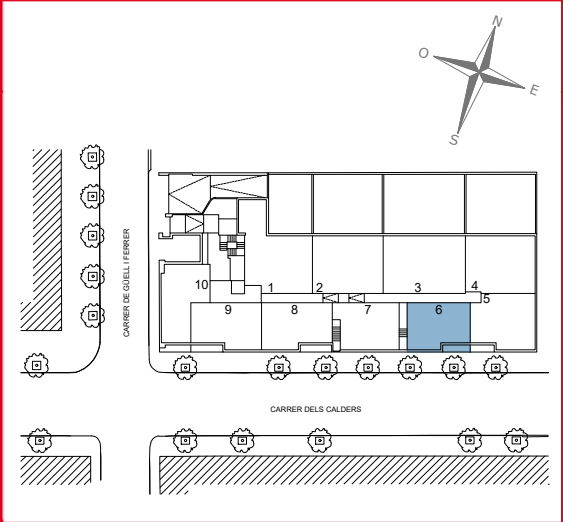


Residencial Calders
Sabadell

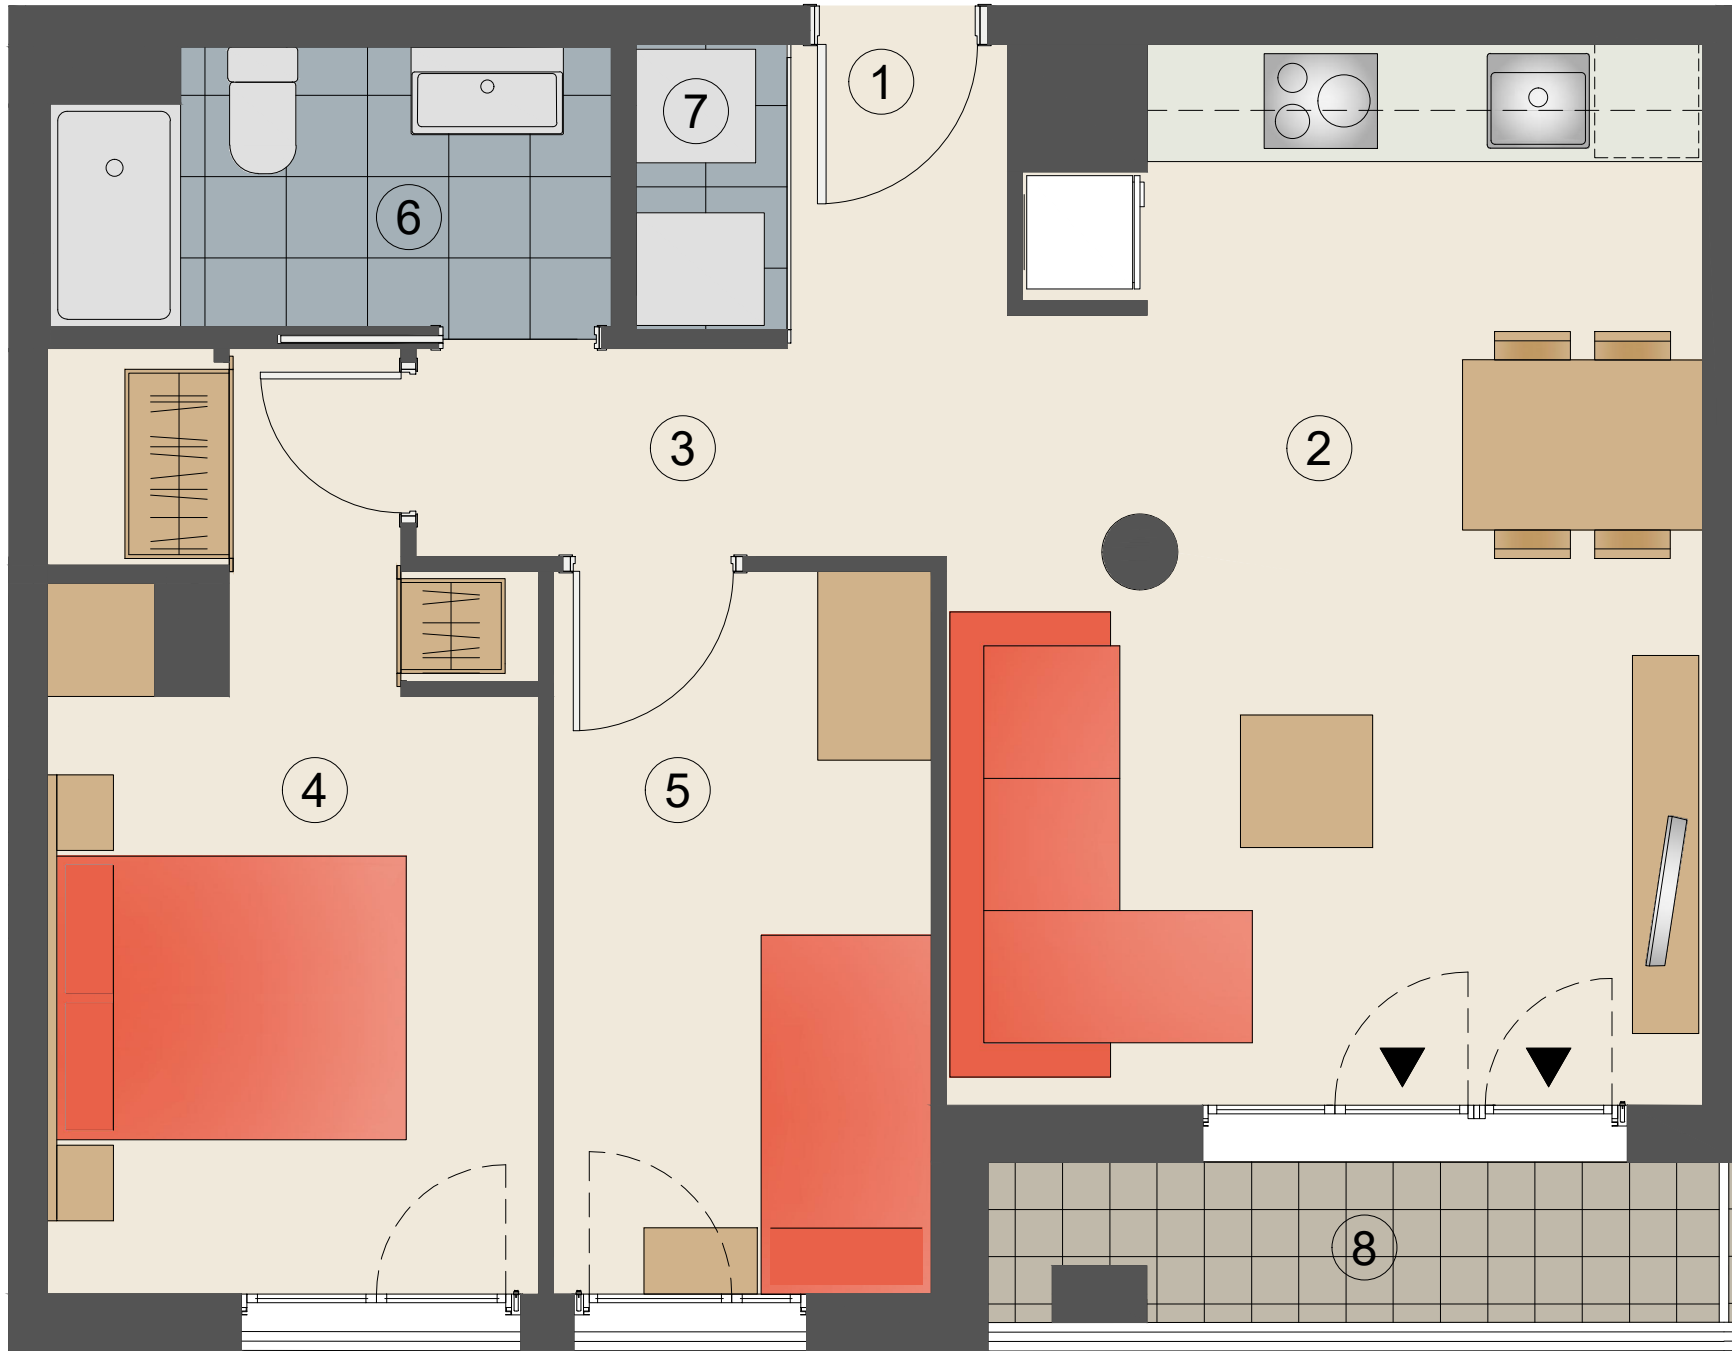

Habitatge de 2 habitacions
BAIXOS 6ª

PLANTA BAIXA
C/de Güell i Ferrer cantonada
amb C/ dels Calders

SUPERFÍCIES ÚTILS

INTERIORS	
1 REBEDOR	2,74 m²
2 SALA-MENJADOR-CUINA	21,26 m²
3 DISTRIBUIDOR	2,15 m²
4 DORMITORI 1 (Principal)	11,75 m²
5 DORMITORI 2	7,64 m²
6 BANY 1	4,18 m²
7 ARMARI/CAMBRA RENTAT/AEROTÈRMIA	1,20 m²

SUB-TOTAL INTERIORS 50,92 m²

EXTERIORS	
8 TERRASSA	3,12 m²

SUB-TOTAL EXTERIORS 3,12 m²

TOTAL ÚTIL 54,04 m²

SUPERFÍCIES CONTRUÏDES	
INTERIORS	59,63 m²
EXTERIORS	3,89 m²

TOTAL CONSTRUÏDA 63,52 m²

NOTA: MARÇ DE 2023

El mobiliari que apareix al plànol no forma part de l'habitatge.

