
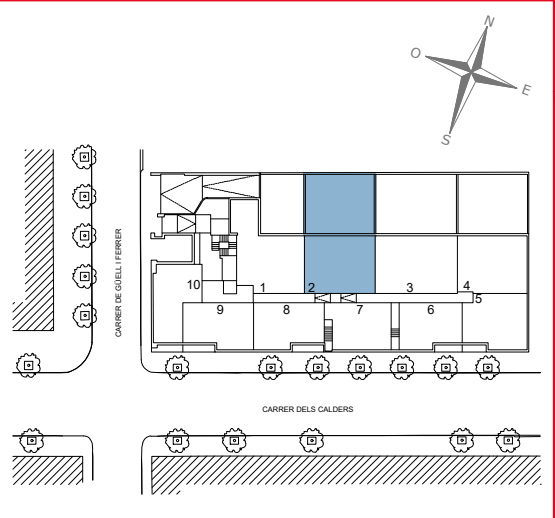
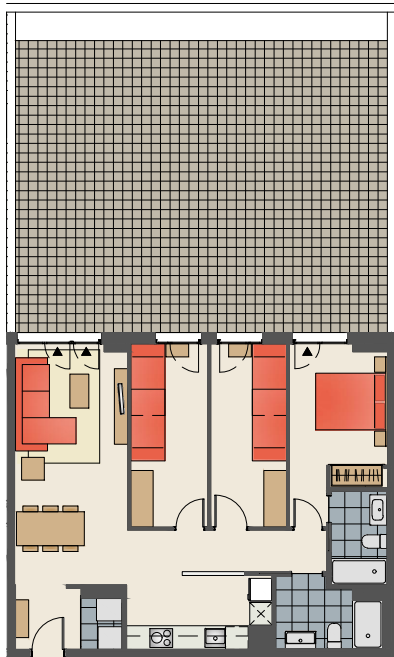


Residencial Calders
Sabadell

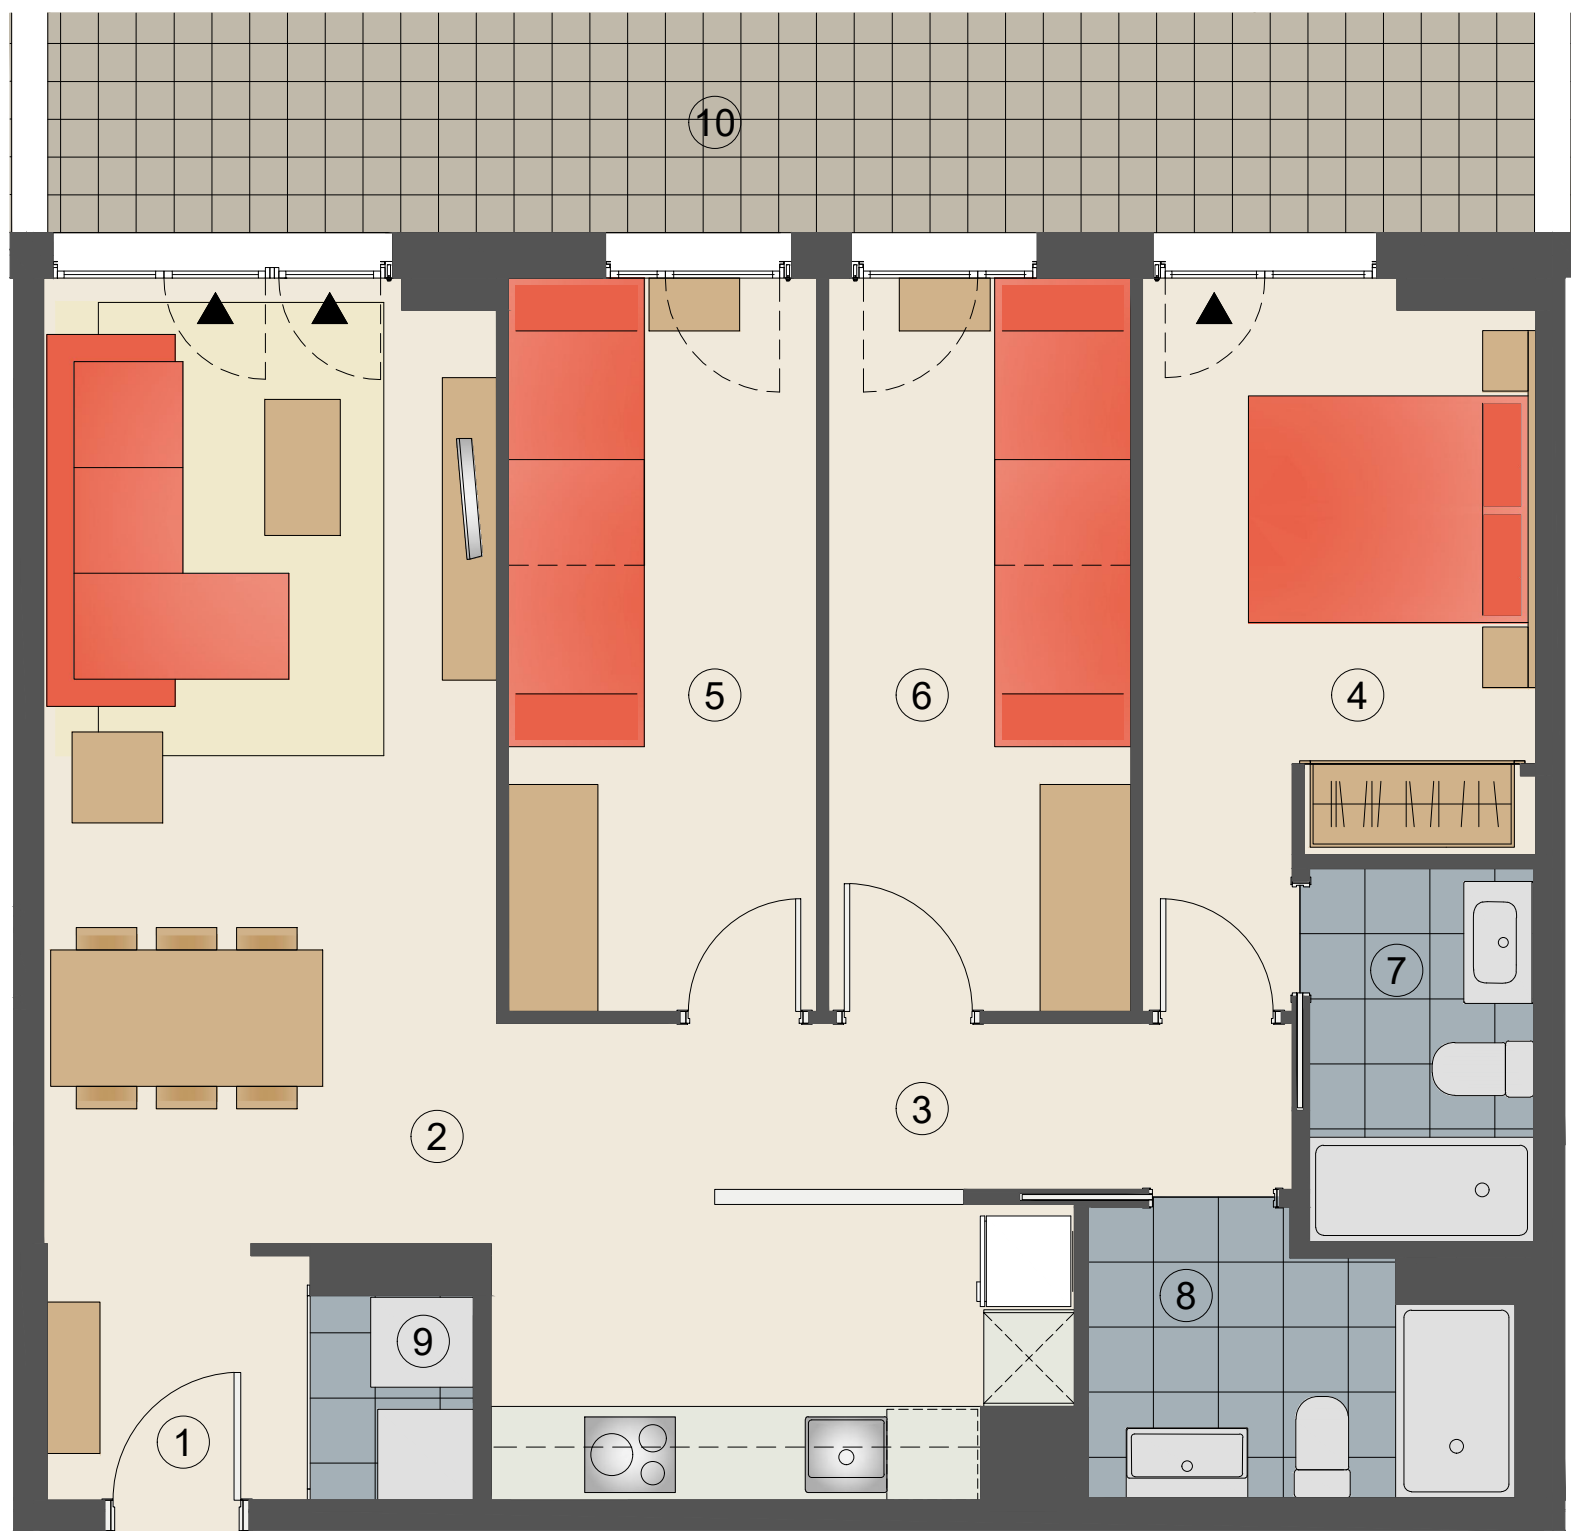

Habitatge de 3 habitacions
BAIXOS 2ª

PLANTA BAIXA

C/de Güell i Ferrer cantonada
amb C/ dels Calders

SUPERFÍCIES ÚTILS

INTERIORS	
1 REBEDOR	2,91 m ²
2 SALA-MENJADOR-CUINA	27,87 m ²
3 DISTRIBUIDOR	4,19 m ²
4 DORMITORI 1 (Principal)	10,68 m ²
5 DORMITORI 2	9,88 m ²
6 DORMITORI 3	9,69 m ²
7 BANY 1	3,64 m ²
8 BANY 2	4,67 m ²
9 ARMARI/CAMBRA RENTAT/AEROTÈRMIA	1,45 m ²

SUB-TOTAL INTERIORS 74,98 m²

EXTERIORS

10 TERRASSA 75,91 m²

SUB-TOTAL EXTERIORS 75,91 m²

TOTAL ÚTIL 150,89 m²

SUPERFÍCIES CONTRUÏDES

INTERIORS	86,01 m ²
EXTERIORS	87,93 m ²

TOTAL CONSTRUÏDA 173,94 m²

NOTA: MARÇ DE 2023

El mobiliari que apareix al plànol no forma part de l'habitatge.

