
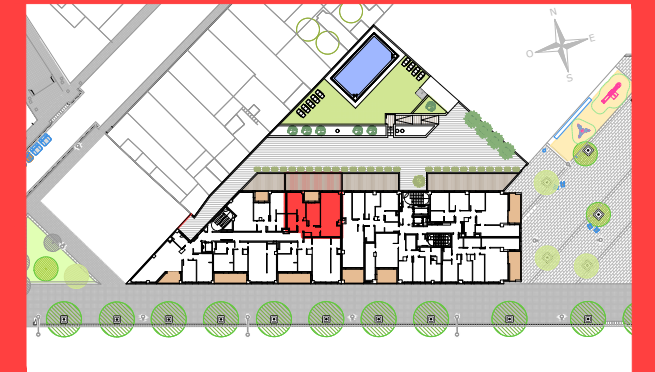


Edifici
Cèntric
BADALONA

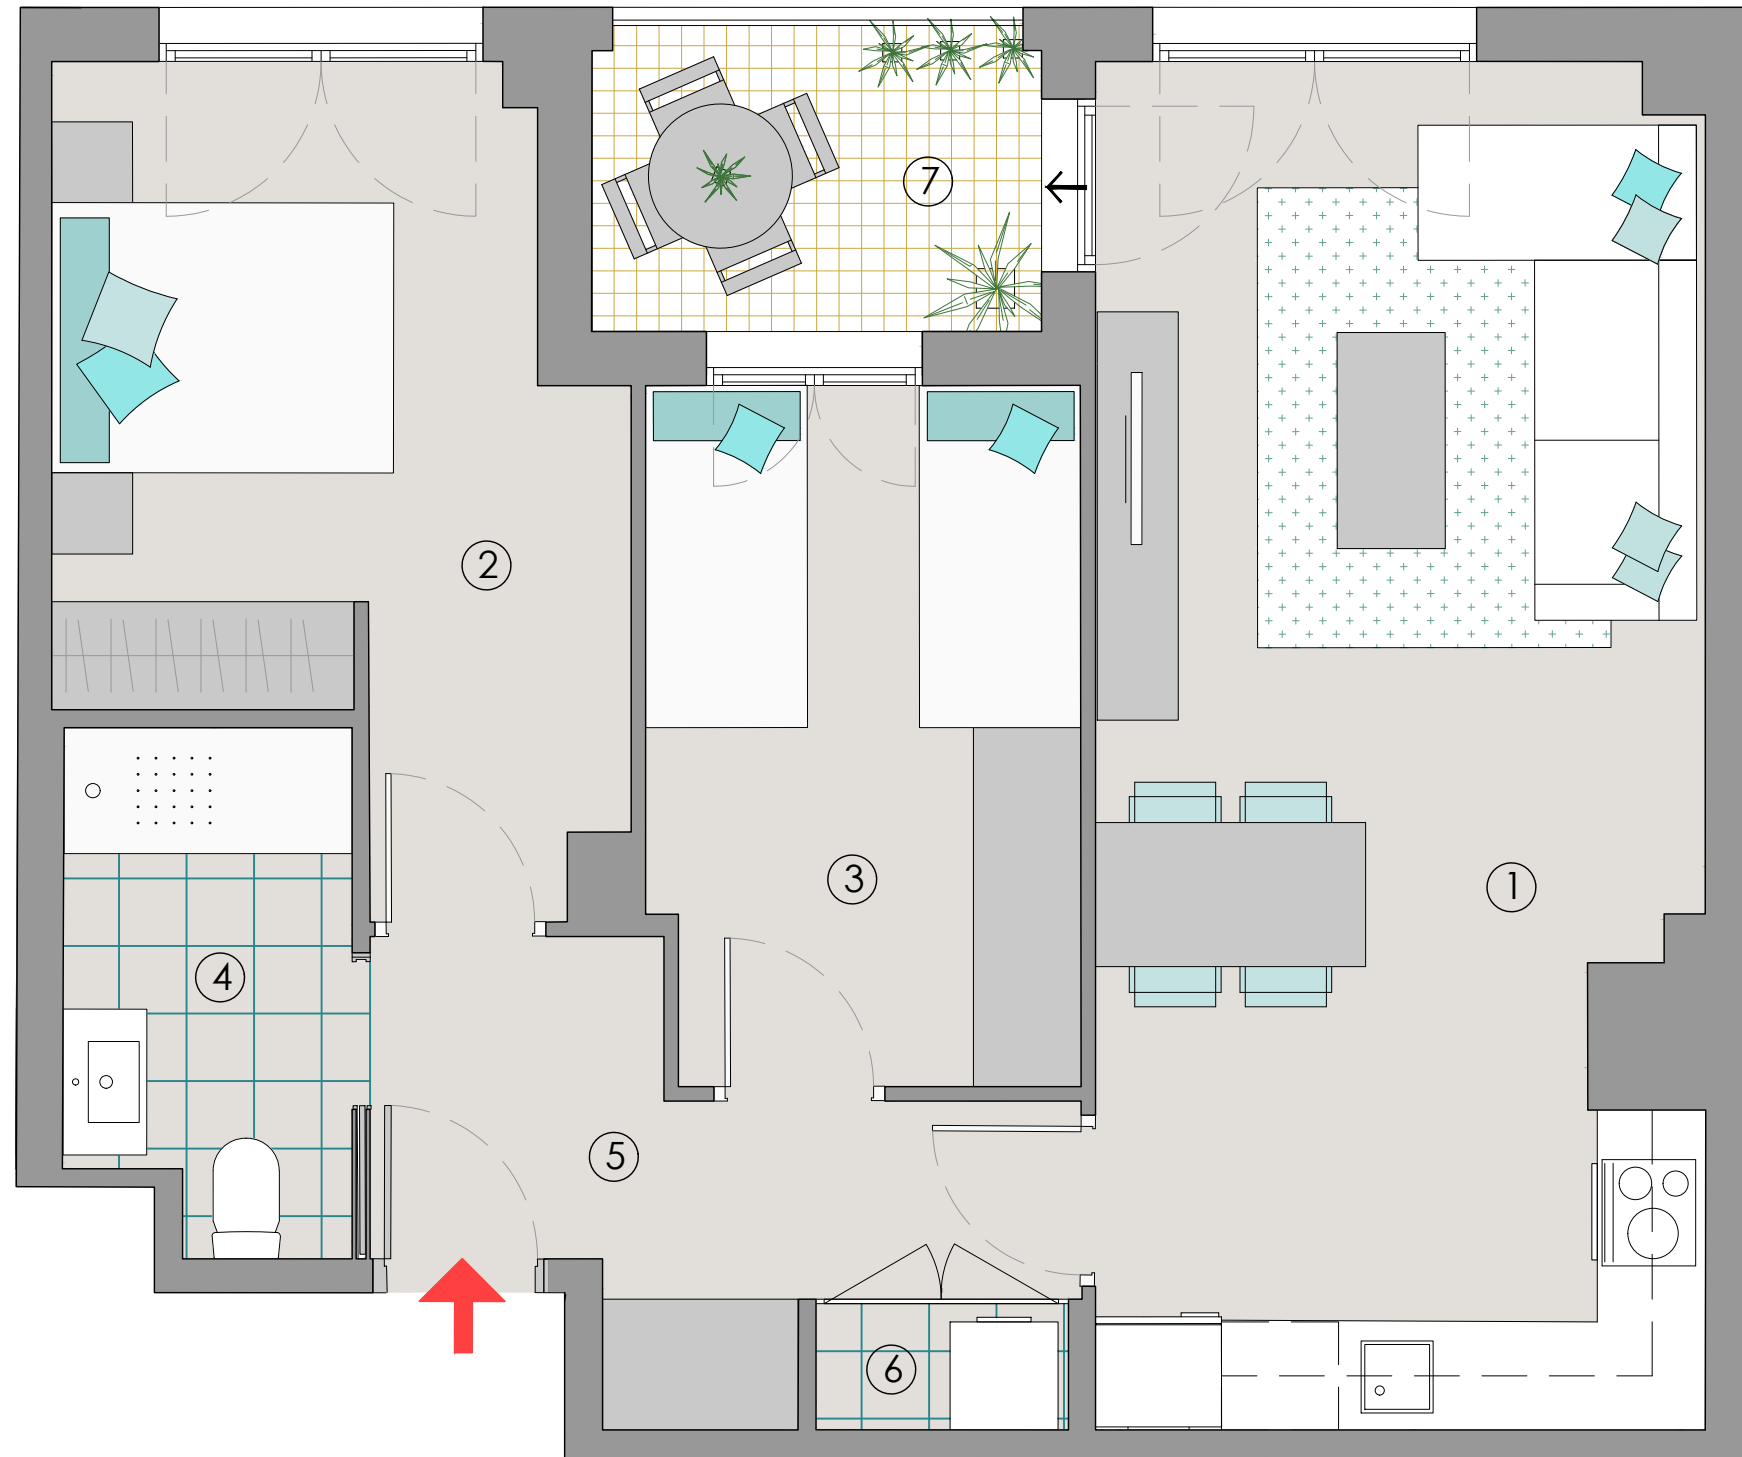

HABITATGE 2 HABITACIONS

ESCALA B

Habitatge 2 - 4

RAMBLA SANT JOAN 92-98
BADALONA

SUPERFÍCIES ÚTILS

INTERIORS

1. Estar - Cuina - Menjador	25.30 m ²
2. Dormitori 1	12.10 m ²
3. Dormitori 2	9.15 m ²
4. Bany	4.40 m ²
5. Vestíbul - Distribuïdor	6.35 m ²
6. Armari/Cambra de rentat	1.00 m ²

SUB-TOTAL INTERIORS 58.30 m²

EXTERIORS

7. Terrassa	4.10 m ²
-------------	---------------------

SUB-TOTAL EXTERIORS 4.10 m²

TOTAL ÚTIL 61.40 m²

SUPERFÍCIES CONSTRUÏDES

Interior	67.65 m ²
Exterior	4.50 m ²

TOTAL CONSTRUÏDA 72.15 m²

NOTA: MARÇ 2024
El mobiliari que apareix al plànol no forma part de l'habitatge.



 **PREMIER**