


Edifici
Cèntric
BADALONA

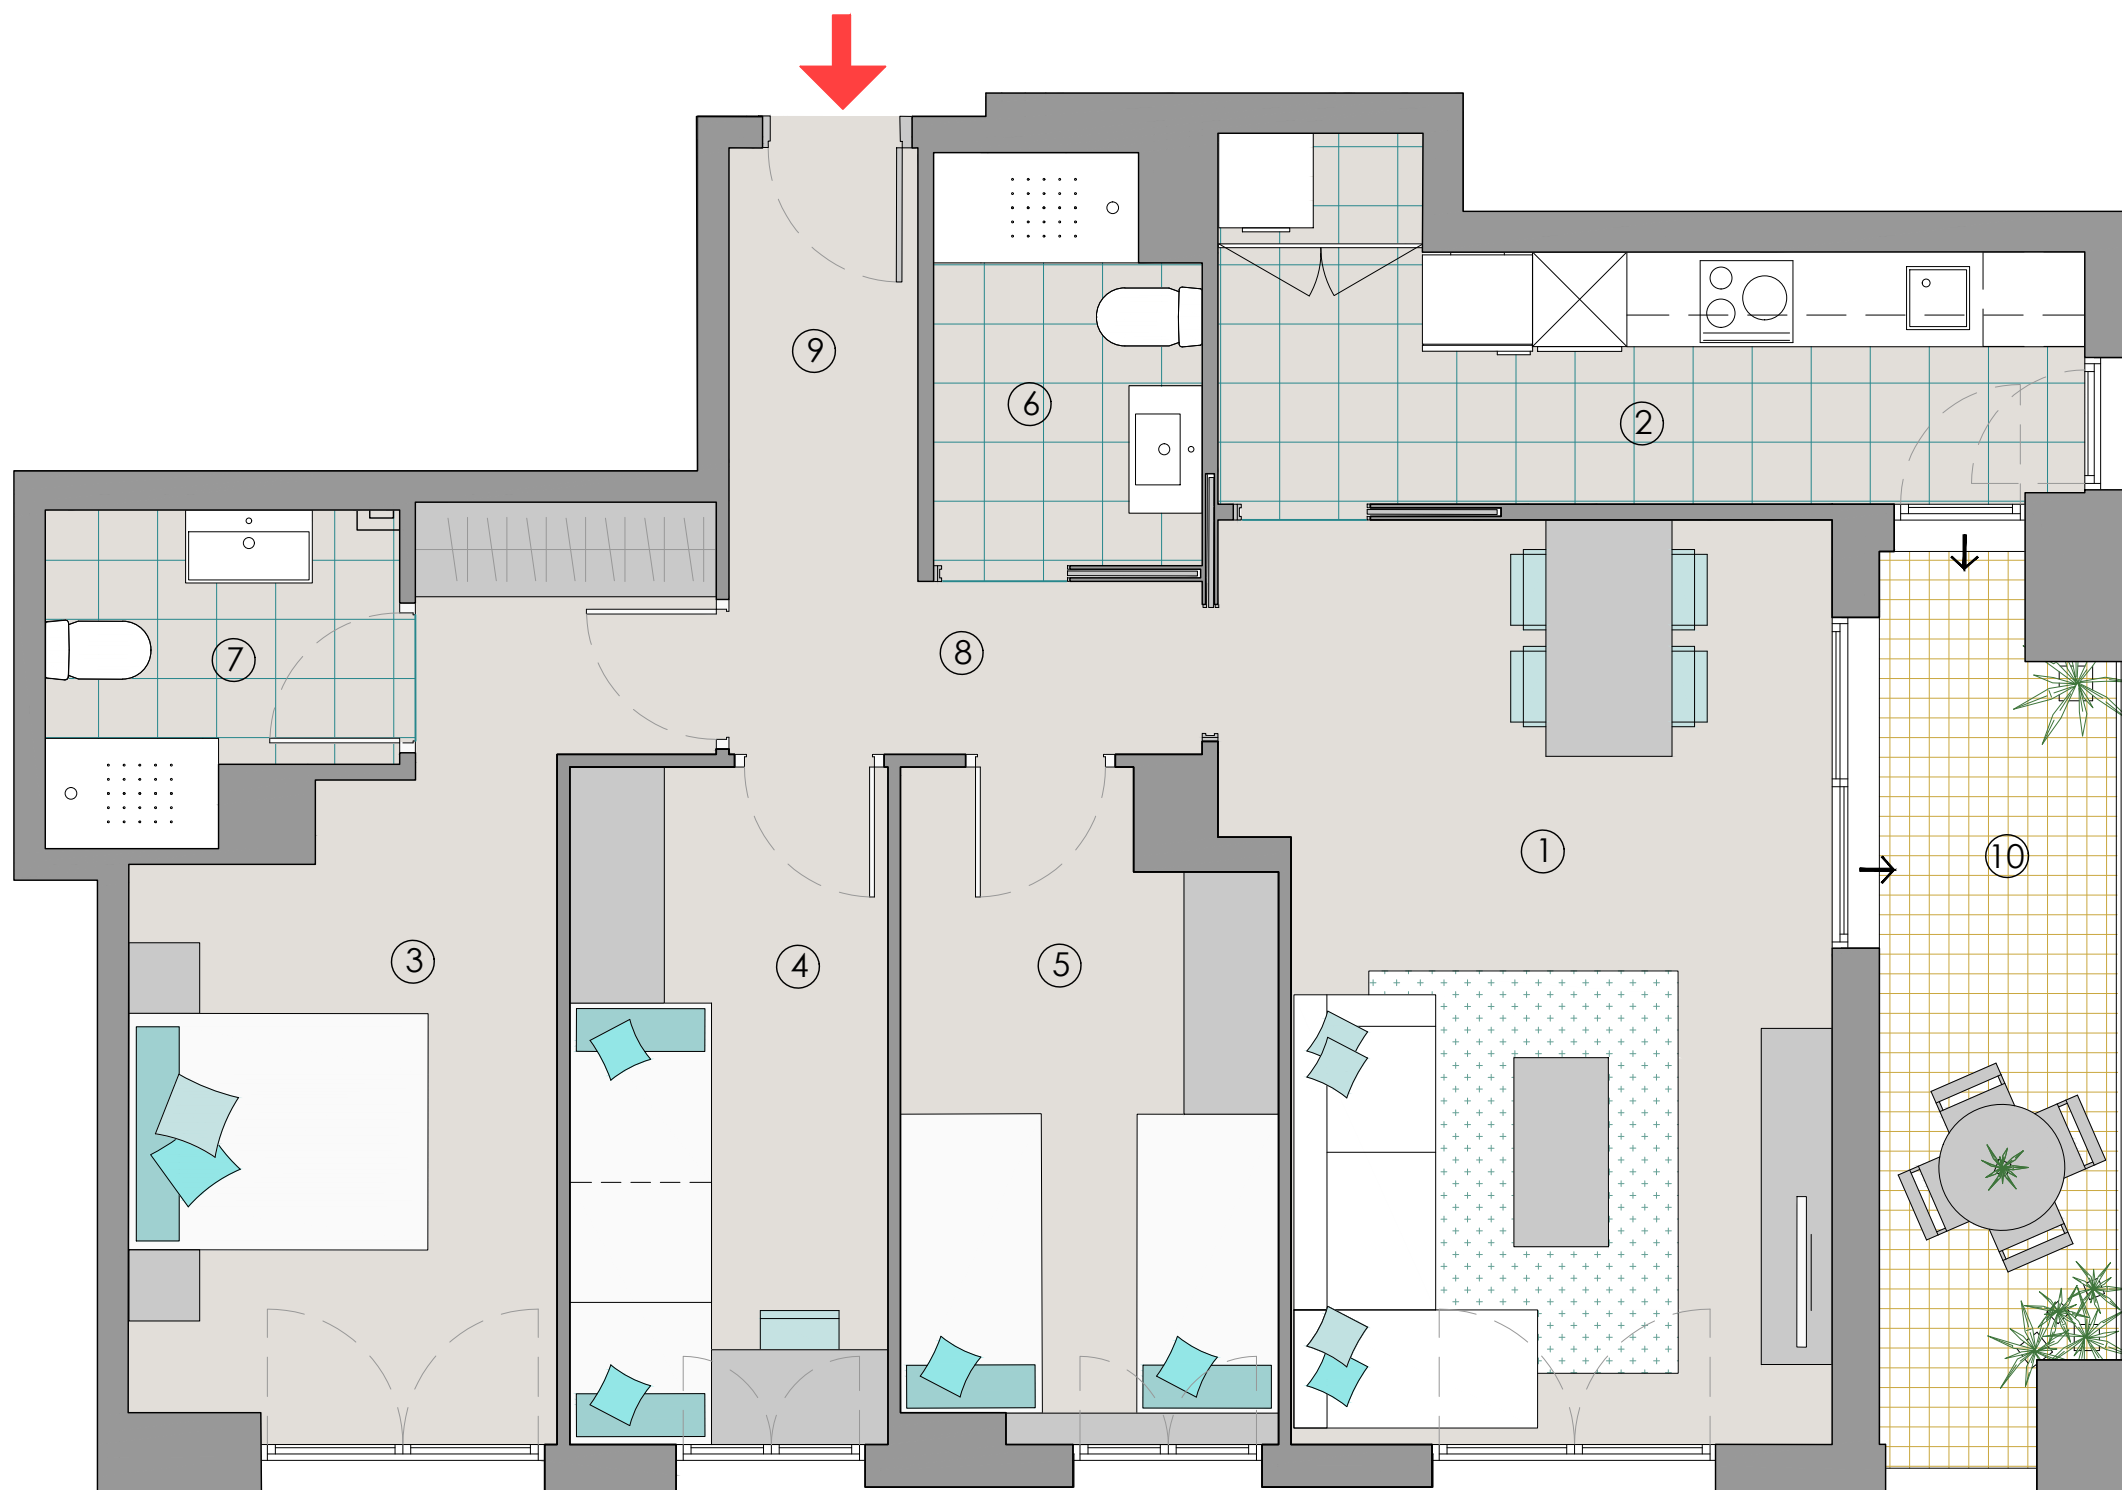

HABITATGE 3 HABITACIONS

ESCALA A

Habitatge 1-3

RAMBLA SANT JOAN 92-98
BADALONA

SUPERFÍCIES ÚTILS

INTERIORS

1. Estar - Menjador	21.10 m ²
2. Cuina	9.75 m ²
3. Dormitori 1	13.80 m ²
4. Dormitori 2	8.65 m ²
5. Dormitori 3	9.35 m ²
6. Bany 1	4.15 m ²
7. Bany 2	4.20 m ²
8. Distribuïdor	3.30 m ²
9. Vestíbul	3.30 m ²

SUB-TOTAL INTERIORS 77.60 m²

EXTERIORS

10. Balcó	8.05 m ²
-----------	---------------------

SUB-TOTAL EXTERIORS 8.05 m²

TOTAL ÚTIL 85.65 m²

SUPERFÍCIES CONSTRUÏDES

Interior	92.00 m ²
Exterior	8.90 m ²

TOTAL CONSTRUÏDA 100.90 m²

NOTA: MARÇ 2024
El mobiliari que apareix al plànol no forma part de l'habitatge.



 **PREMIER**