
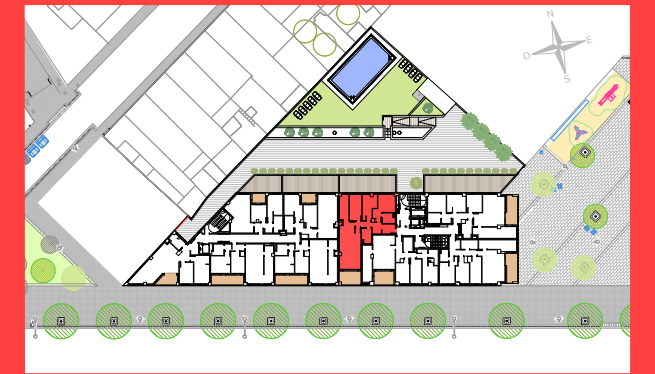


Edifici  
Cèntric  
BADALONA

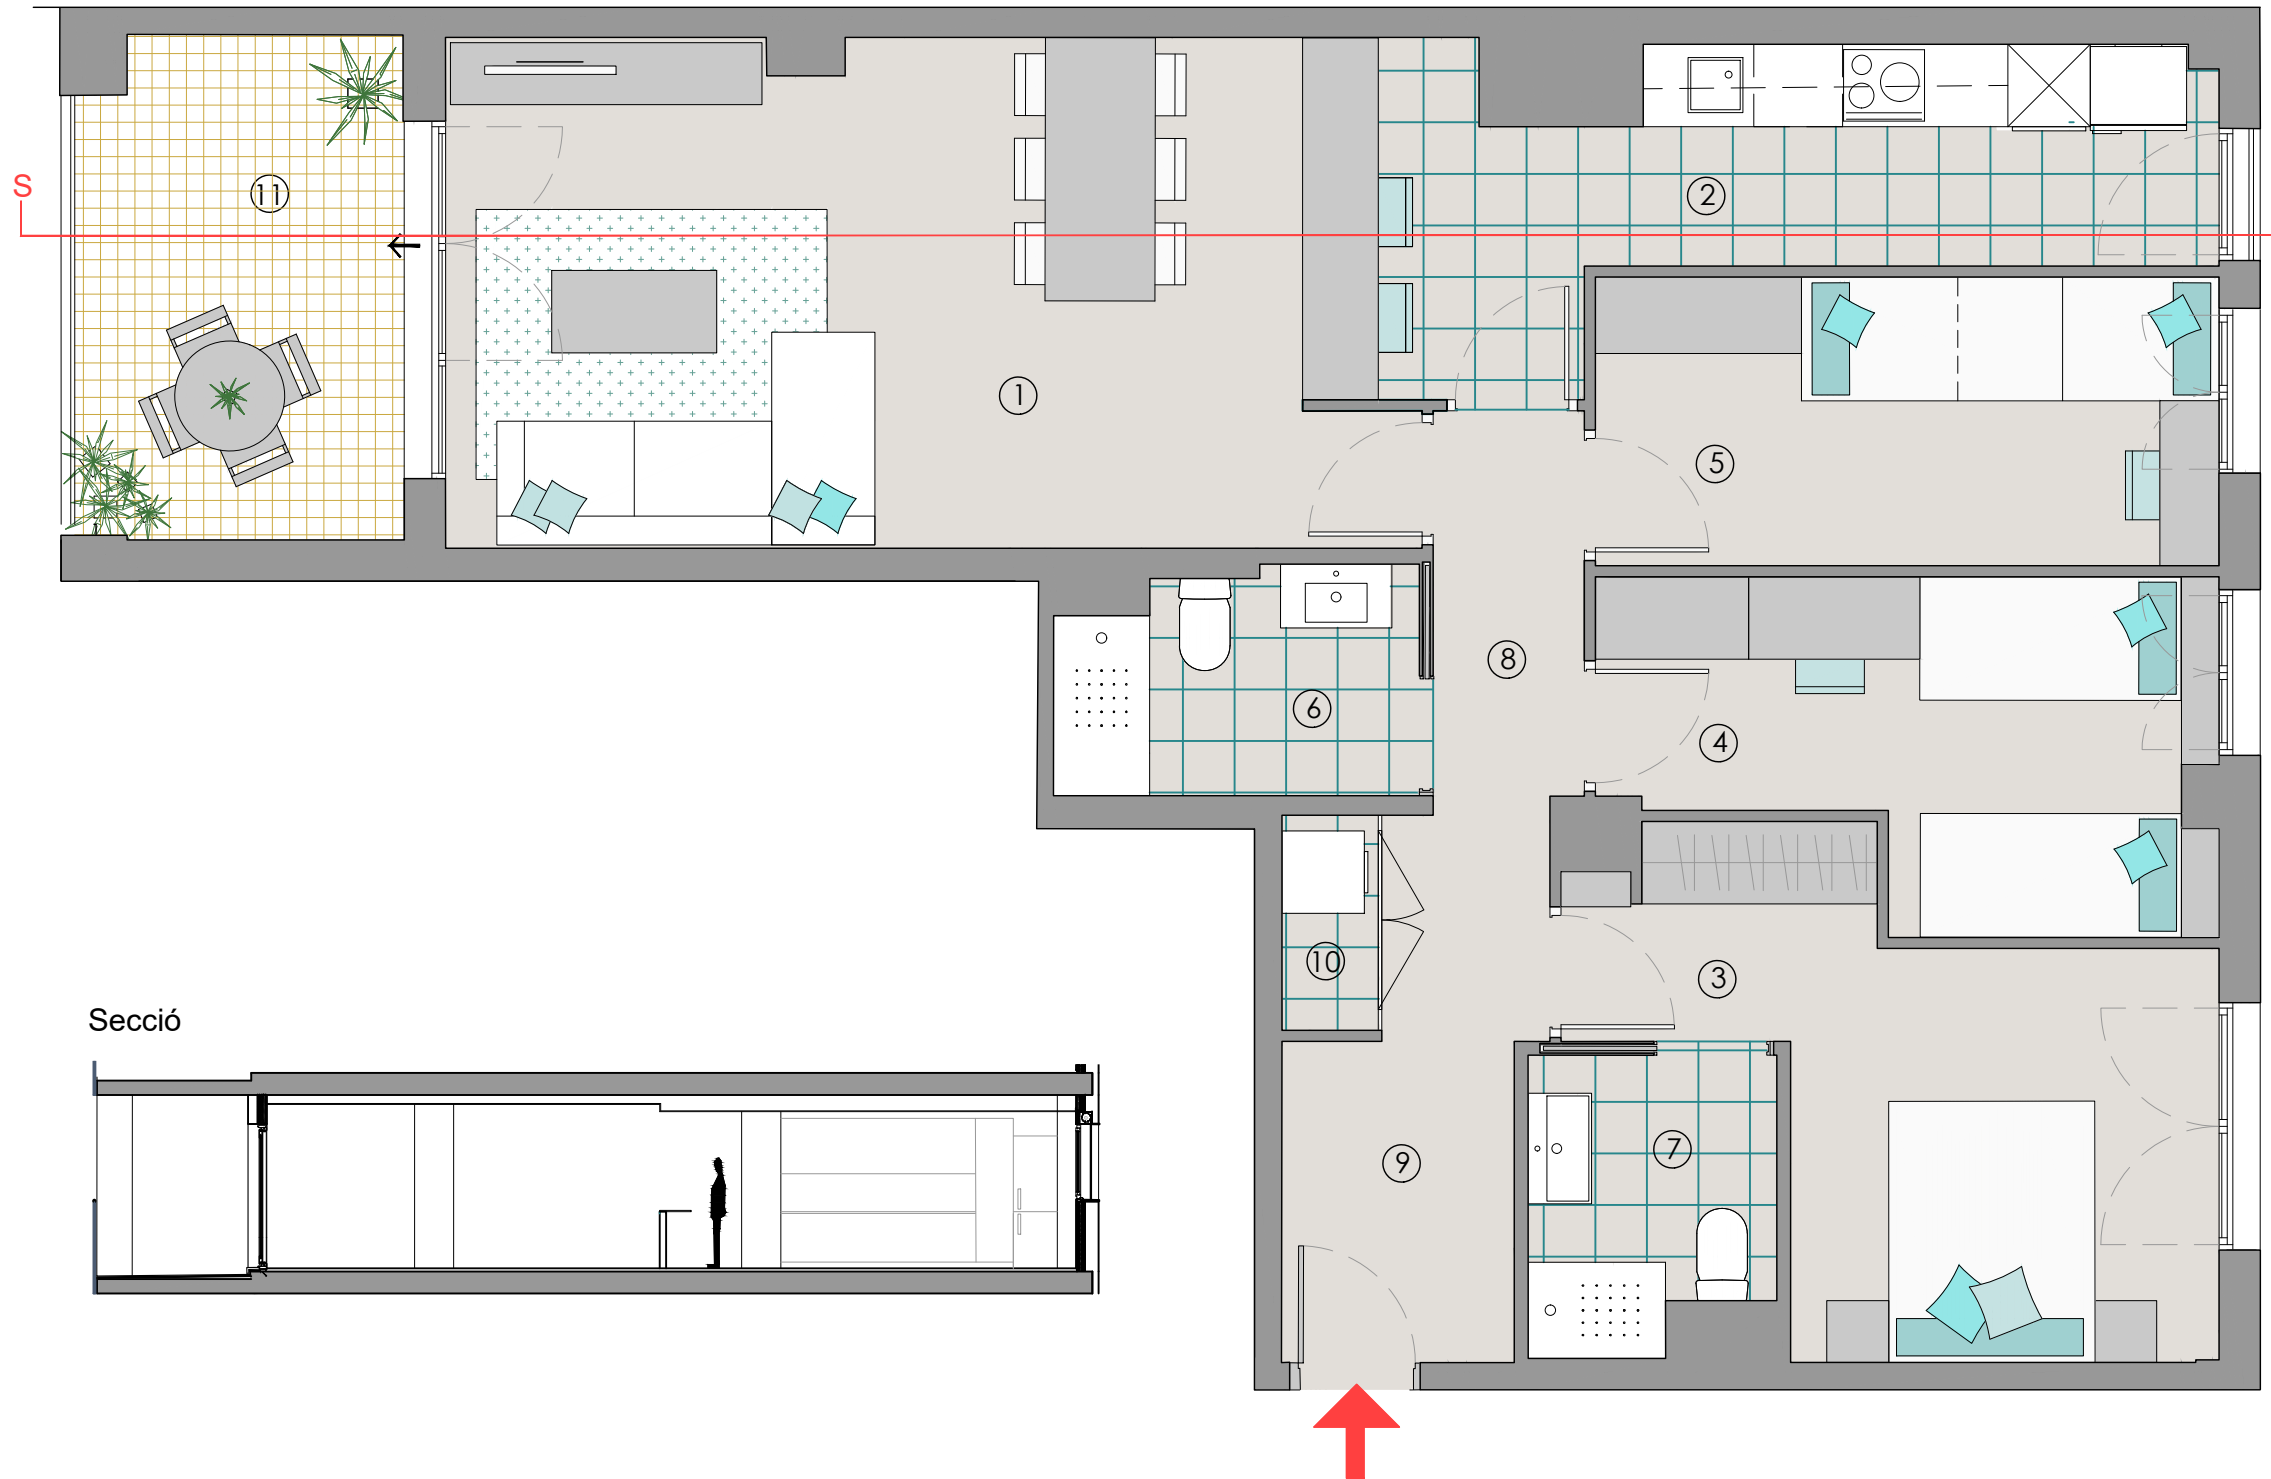

HABITATGE 3 HABITACIONS

ESCALA A

Habitatge 2-1

RAMBLA SANT JOAN 92-98  
BADALONA

SUPERFÍCIES ÚTILS

INTERIORS	
1. Estar - Menjador	23.85 m <sup>2</sup>
2. Cuina	11.85 m <sup>2</sup>
3. Dormitori 1	12.10 m <sup>2</sup>
4. Dormitori 2	9.65 m <sup>2</sup>
5. Dormitori 3	9.50 m <sup>2</sup>
6. Bany 1	4.00 m <sup>2</sup>
7. Bany 2	3.60 m <sup>2</sup>
8. Distribuïdor	5.35 m <sup>2</sup>
9. Vestíbul	3.95 m <sup>2</sup>
10. Armari/Cambra de rentat	1.20 m <sup>2</sup>
<b>SUB-TOTAL INTERIORS</b>	<b>85.05 m<sup>2</sup></b>
EXTERIORS	
11. Balcó	8.60 m <sup>2</sup>
<b>SUB-TOTAL EXTERIORS</b>	<b>8.60 m<sup>2</sup></b>
<b>TOTAL ÚTIL</b>	<b>93.65 m<sup>2</sup></b>
SUPERFÍCIES CONSTRUÏDES	
Interior	101.35 m <sup>2</sup>
Exterior	9.00 m <sup>2</sup>
<b>TOTAL CONSTRUÏDA</b>	<b>110.35 m<sup>2</sup></b>

NOTA: El mobiliari que apareix al plànol no forma part de l'habitatge. MARÇ 2024



 **PREMIER**