
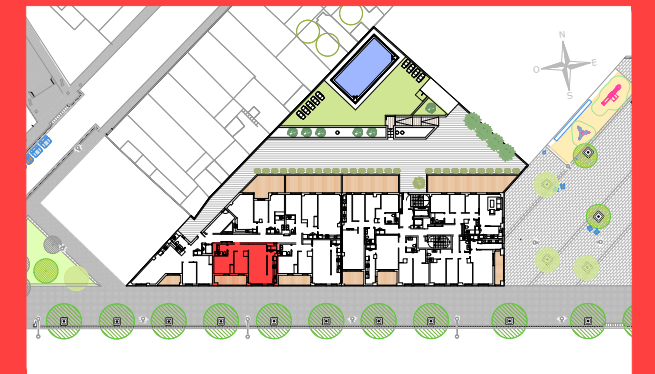


Edifici
Cèntric
BADALONA

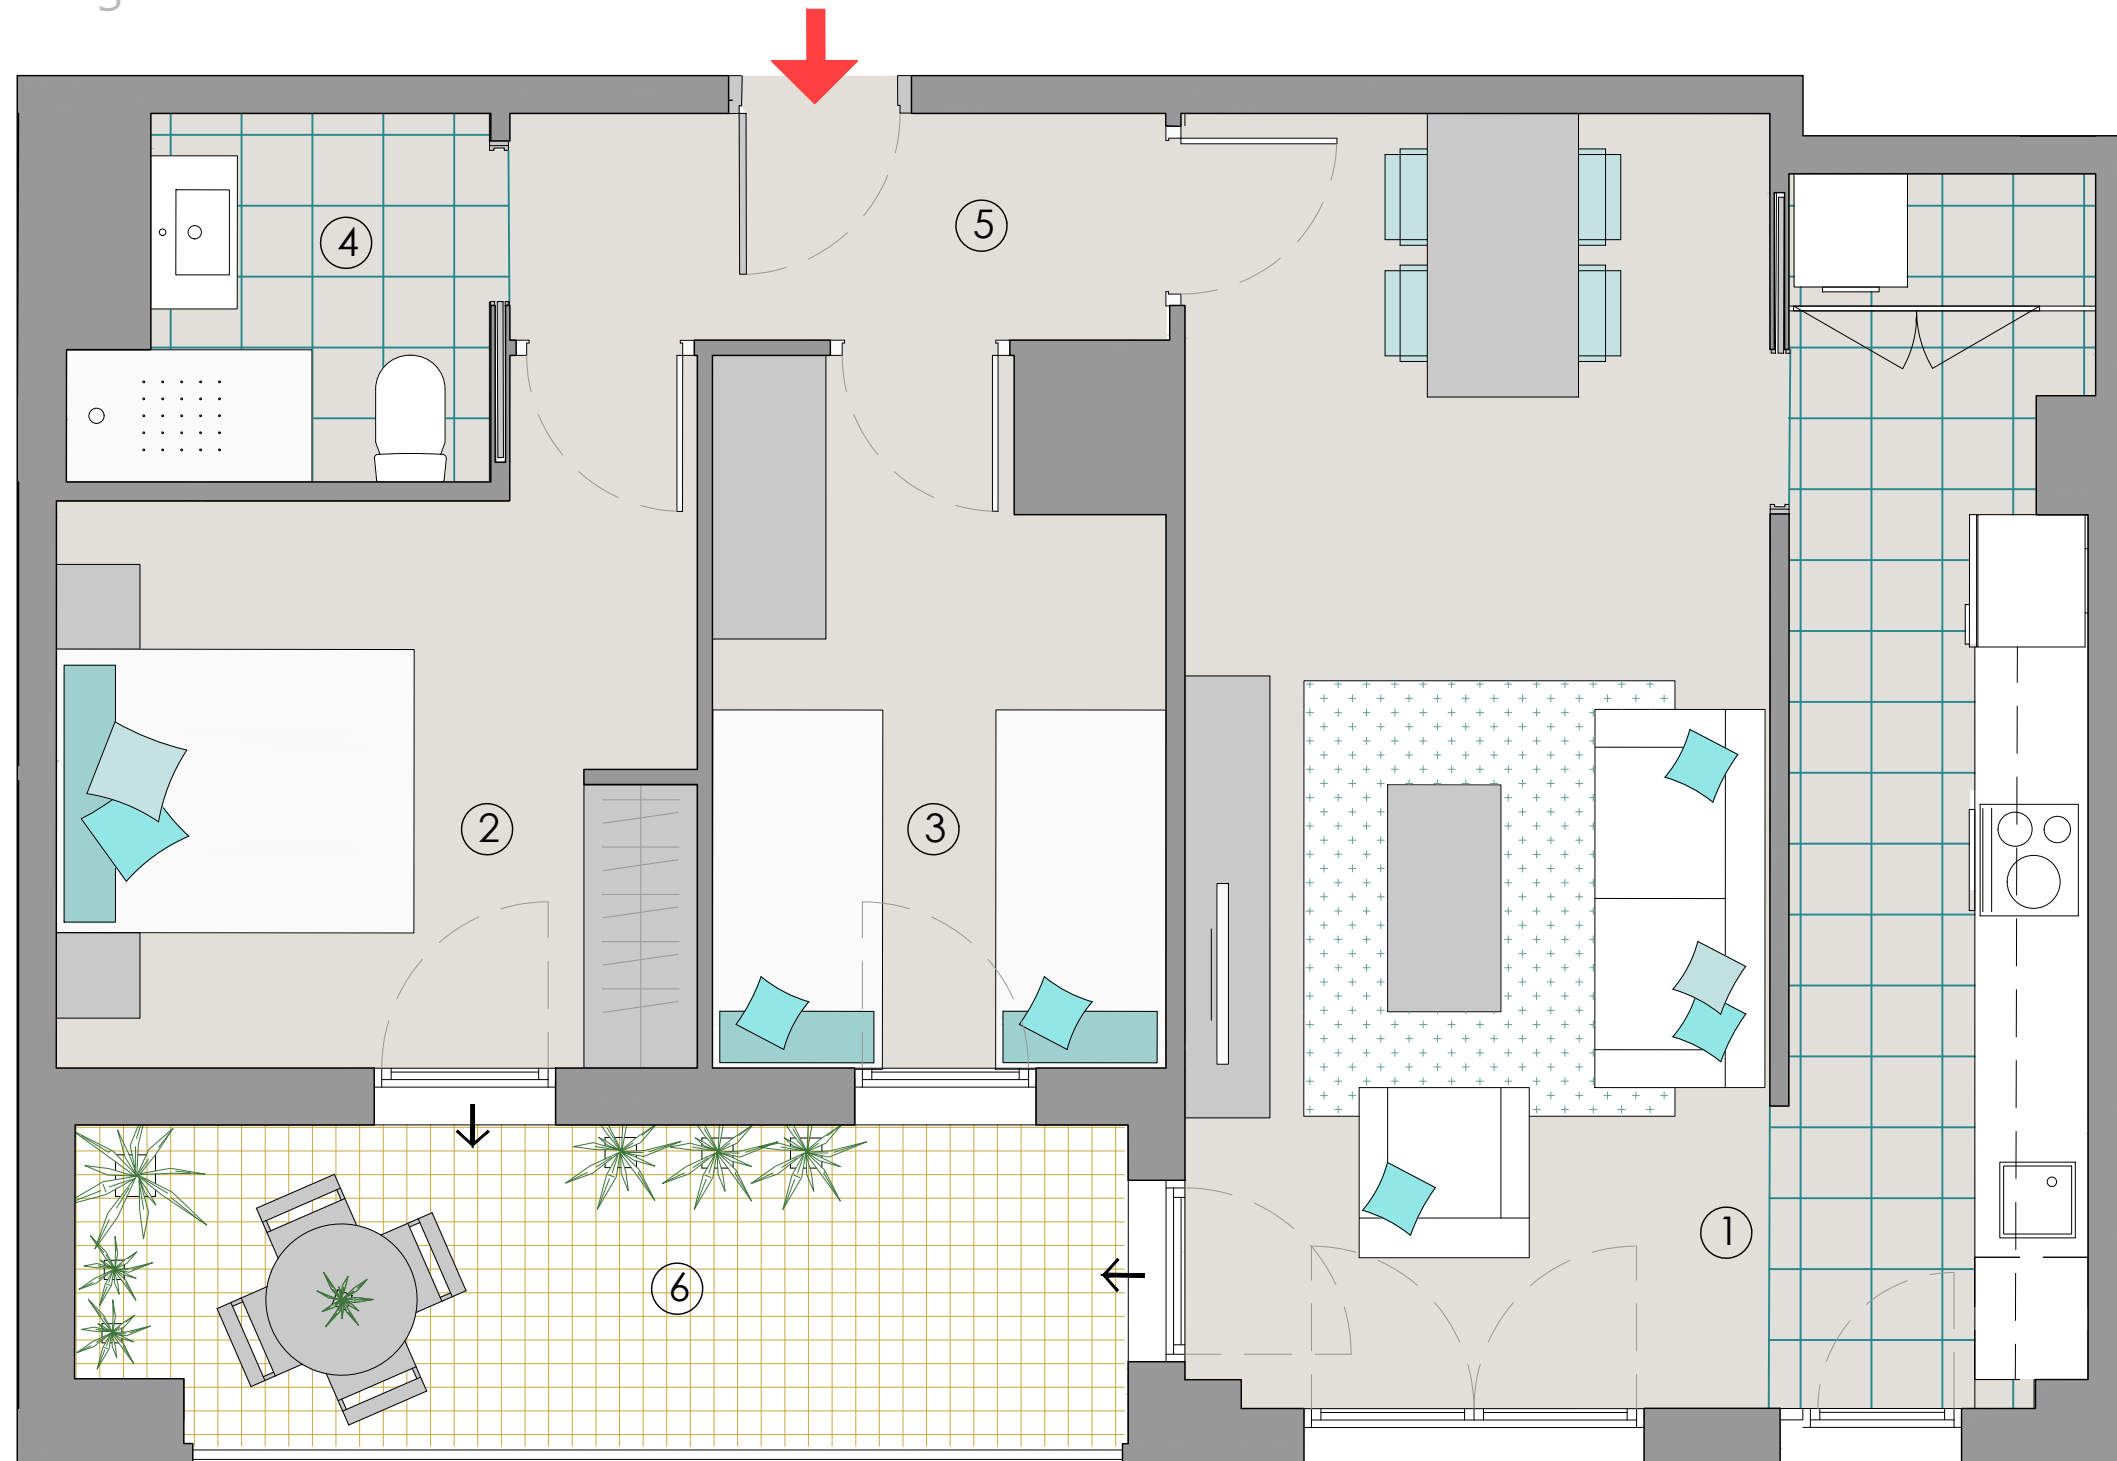

HABITATGE 2 HABITACIONS

ESCALA B

Habitatge 1-2

RAMBLA SANT JOAN 92-98
BADALONA

SUPERFÍCIES ÚTILS

INTERIORS

1. Estar - Menjador-Cuina	31.30 m ²
2. Dormitori 1	10.95 m ²
3. Dormitori 2	8.45 m ²
4. Bany	3.80 m ²
5. Vestíbul - Distribuïdor	4.15 m ²
SUB-TOTAL INTERIORS	58.65 m²

EXTERIORS

6. Balcó	9.25 m ²
SUB-TOTAL EXTERIORS	9.25 m²

TOTAL ÚTIL 67.90 m²

SUPERFÍCIES CONSTRUÏDES

Interior	69.70 m ²
Exterior	10.05 m ²

TOTAL CONSTRUÏDA 79.75 m²

NOTA: MARÇ 2024
El mobiliari que apareix al plànol no forma part de l'habitatge.



PREMIER