
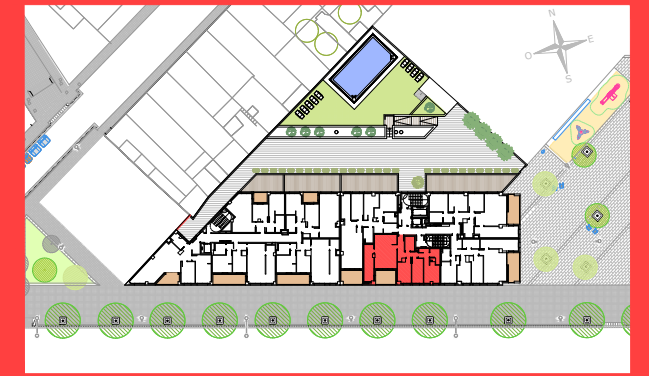


Edifici
Cèntric
BADALONA

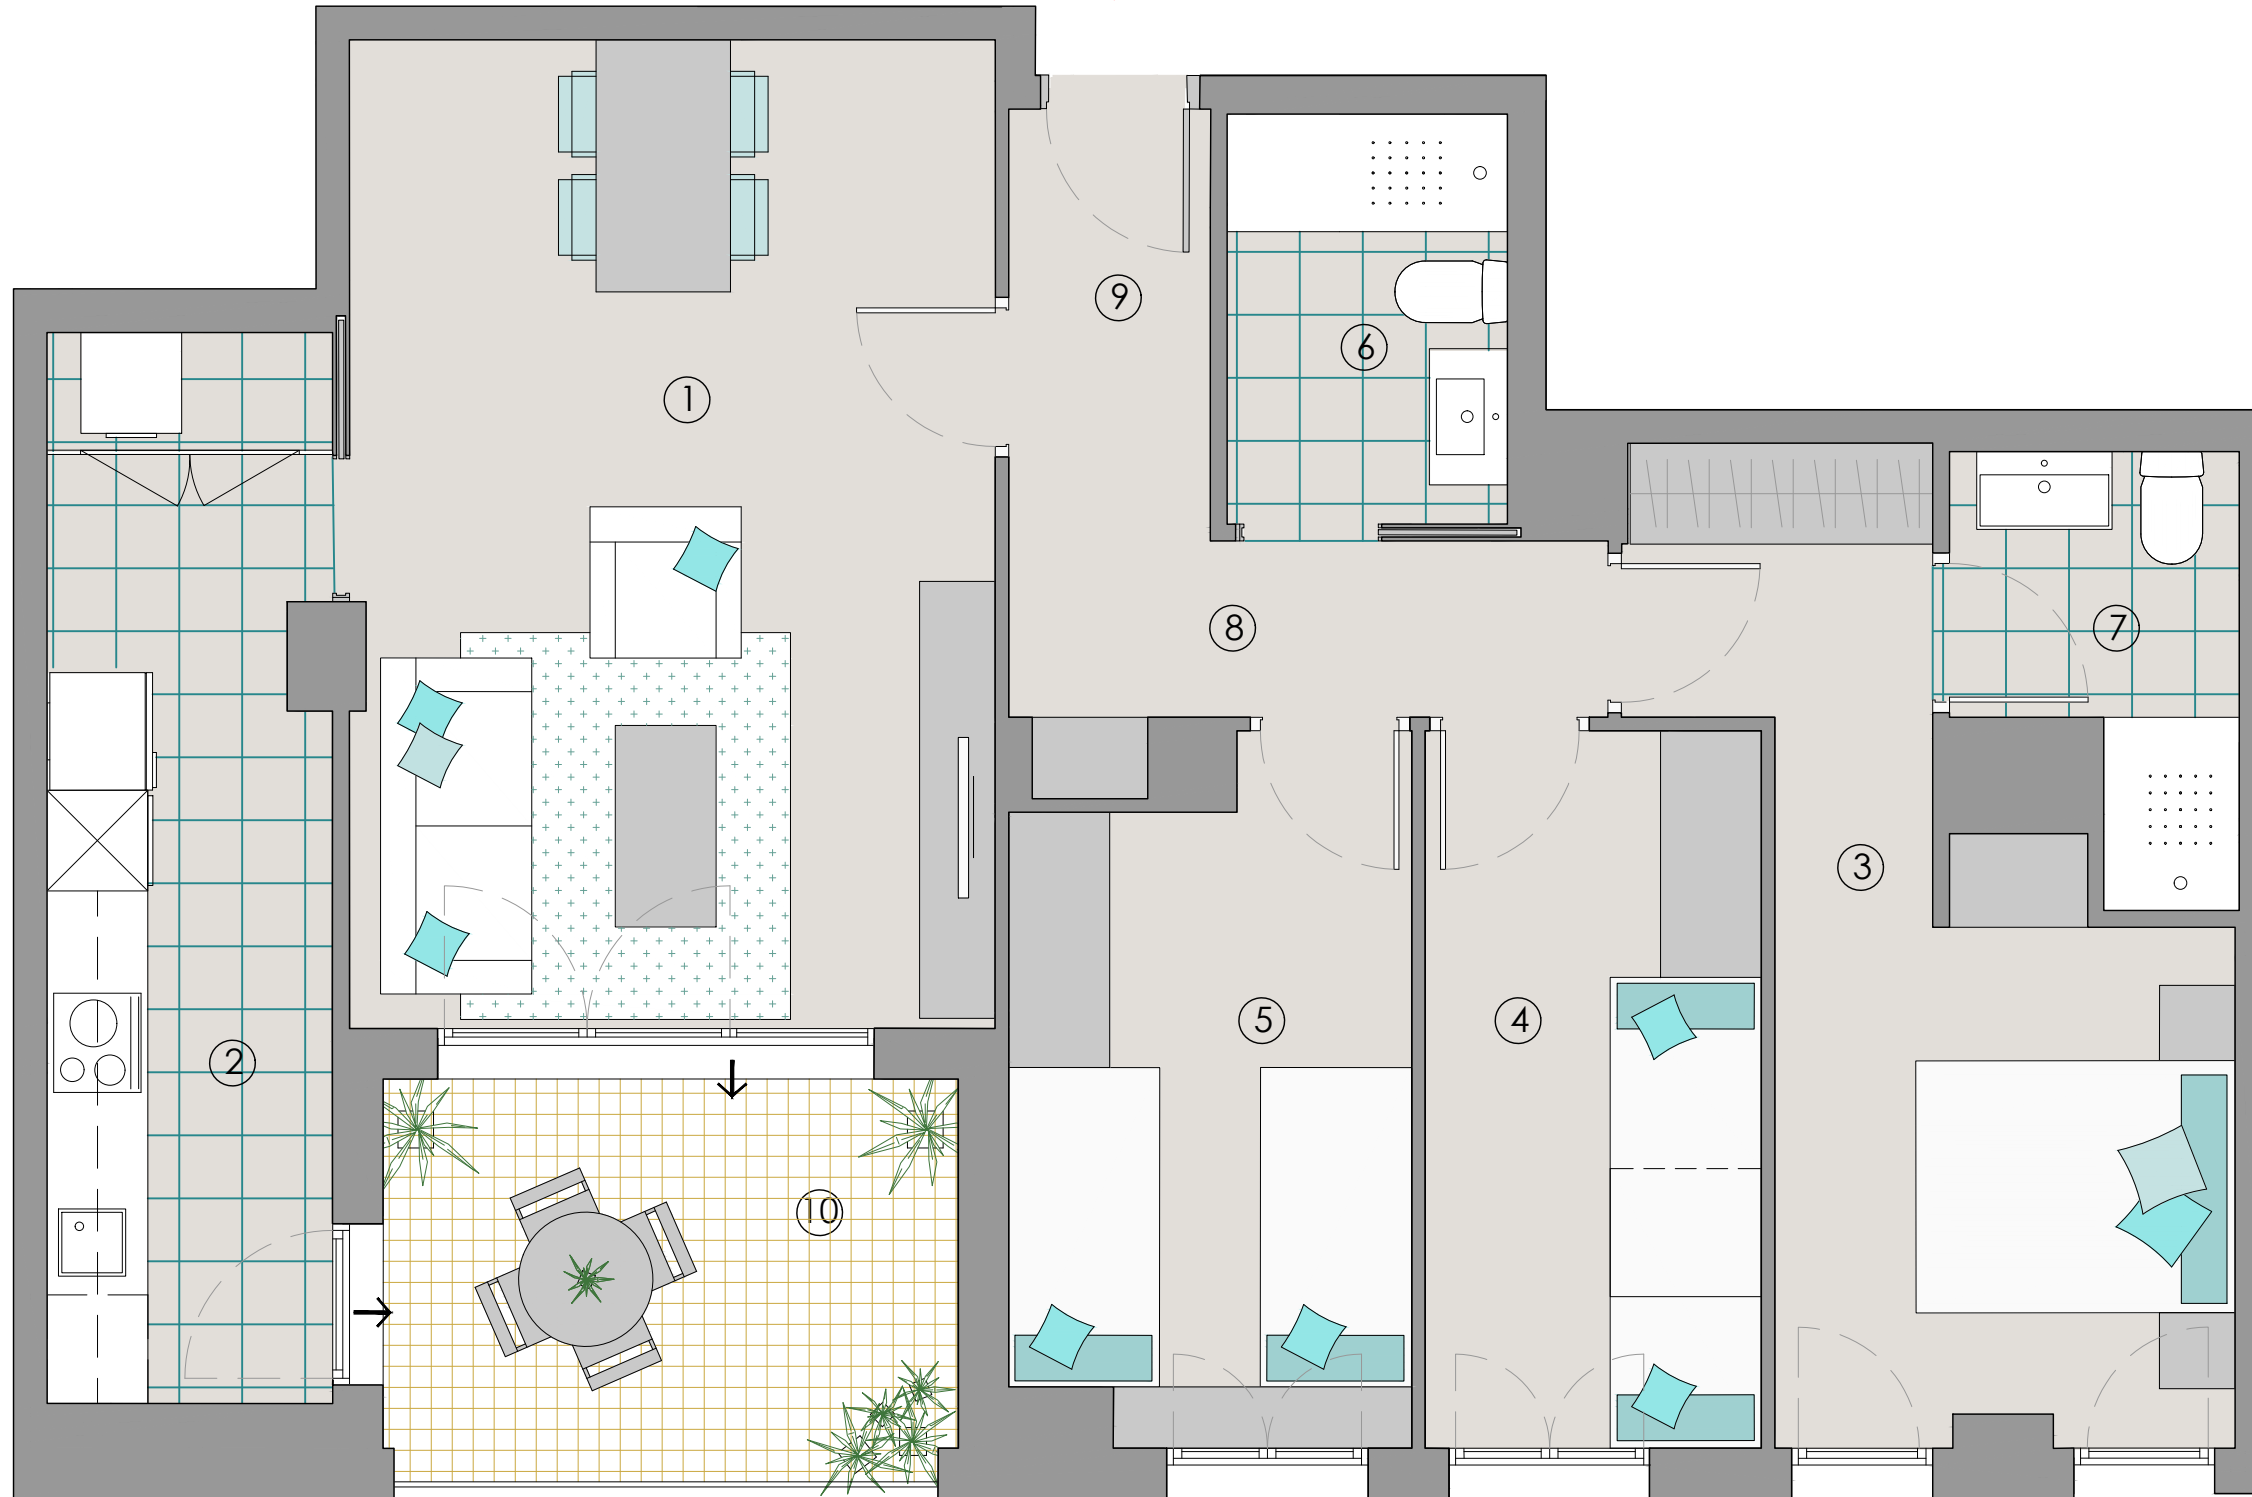

HABITATGE 3 HABITACIONS

ESCALA A

Habitatge 2-2

RAMBLA SANT JOAN 92-98
BADALONA

SUPERFÍCIES ÚTILS

INTERIORS

1. Estar - Menjador	22.80 m ²
2. Cuina	10.60 m ²
3. Dormitori 1	13.00 m ²
4. Dormitori 2	8.50 m ²
5. Dormitori 3	9.45 m ²
6. Bany 1	4.05 m ²
7. Bany 2	3.55 m ²
8. Distribuïdor	4.05 m ²
9. Vestíbul	3.05 m ²
SUB-TOTAL INTERIORS	79.05 m²

EXTERIORS

10. Balcó	8.00 m ²
SUB-TOTAL EXTERIORS	8.00 m²

TOTAL ÚTIL 87.05 m²

SUPERFÍCIES CONSTRUÏDES

Interior	93.35 m ²
Exterior	8.55 m ²

TOTAL CONSTRUÏDA 101.90 m²

NOTA: MARÇ 2024
El mobiliari que apareix al plànol no forma part de l'habitatge.



PREMIER