
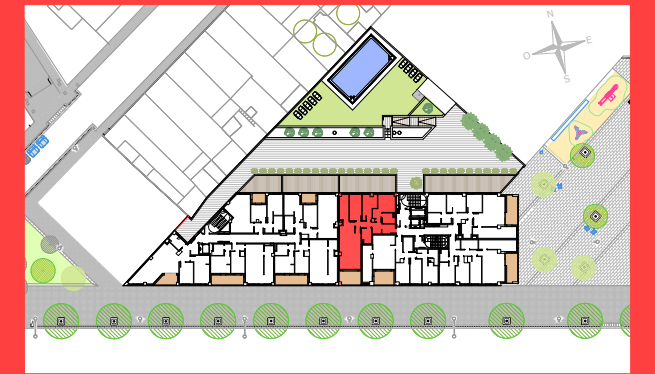


Edifici
Cèntric
BADALONA

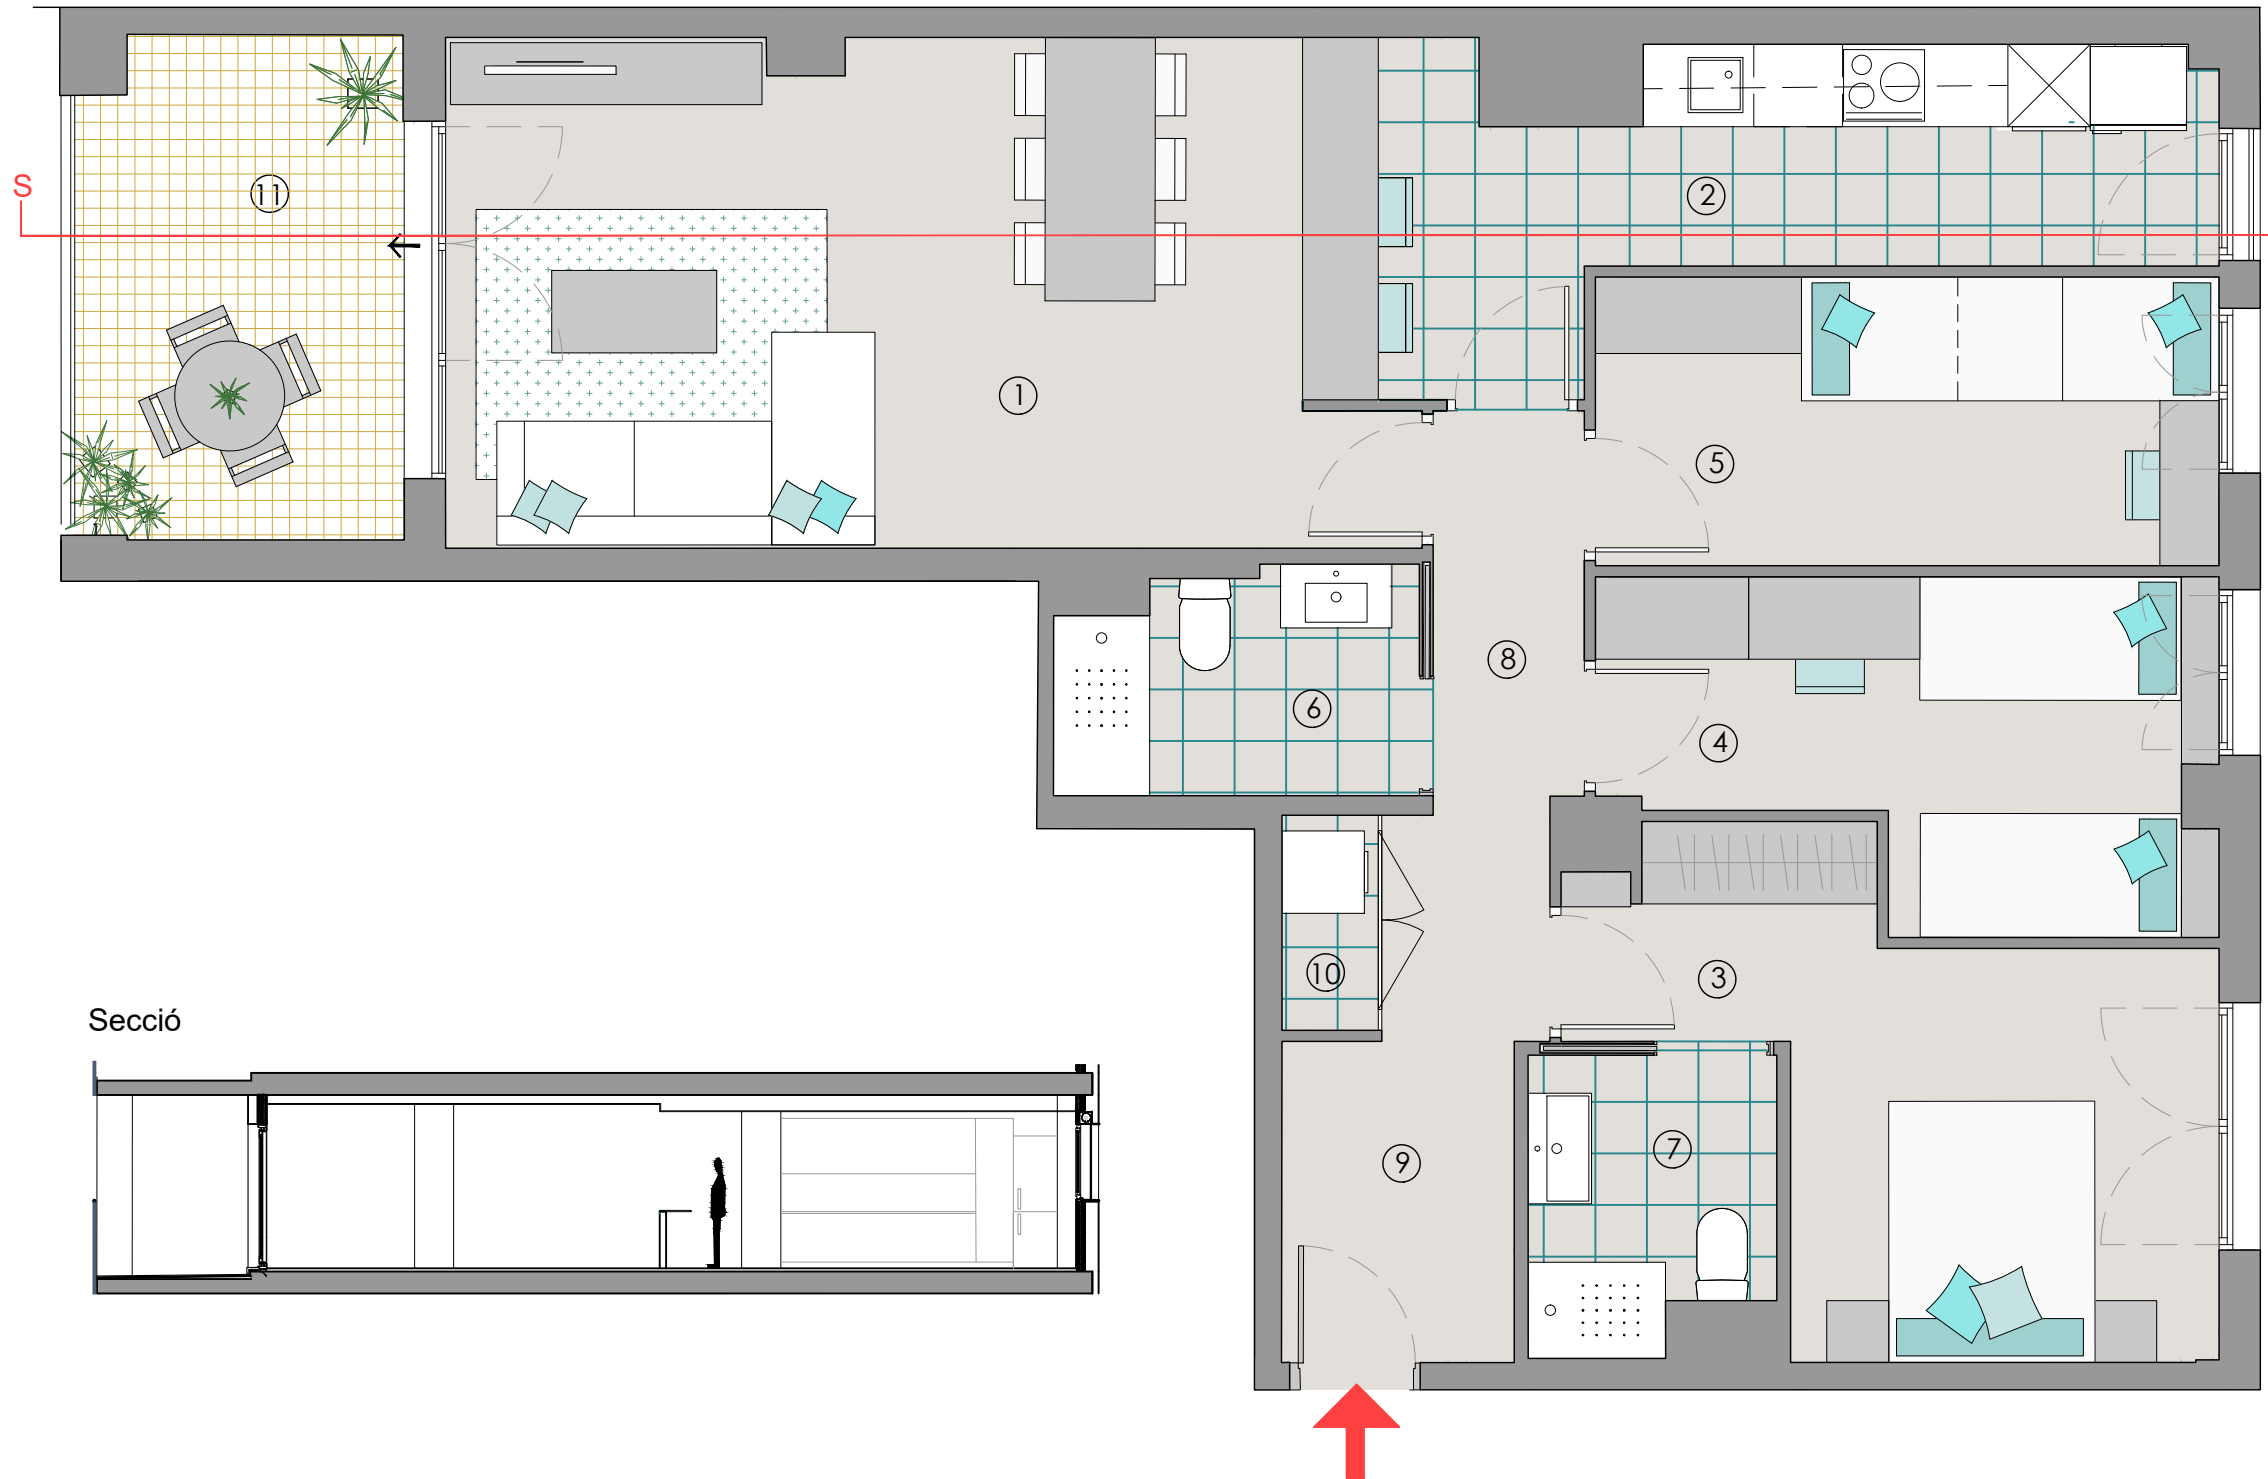

HABITATGE 3 HABITACIONS

ESCALA A

Habitatge 3-1

RAMBLA SANT JOAN 92-98
BADALONA

SUPERFÍCIES ÚTILS

INTERIORS	
1. Estar - Menjador	23.85 m ²
2. Cuina	11.85 m ²
3. Dormitori 1	12.10 m ²
4. Dormitori 2	9.65 m ²
5. Dormitori 3	9.50 m ²
6. Bany 1	4.00 m ²
7. Bany 2	3.60 m ²
8. Distribuïdor	5.35 m ²
9. Vestíbul	3.95 m ²
10. Armari/Cambra de rentat	1.20 m ²
SUB-TOTAL INTERIORS	85.05 m²
EXTERIORS	
11. Balcó	8.60 m ²
SUB-TOTAL EXTERIORS	8.60 m²
TOTAL ÚTIL	93.65 m²
SUPERFÍCIES CONSTRUÏDES	
Interior	101.35 m ²
Exterior	9.00 m ²
TOTAL CONSTRUÏDA	110.35 m²

NOTA: El mobiliari que apareix al plànol no forma part de l'habitatge. MARÇ 2024



 **PREMIER**