


Edifici  
Cèntric  
BADALONA

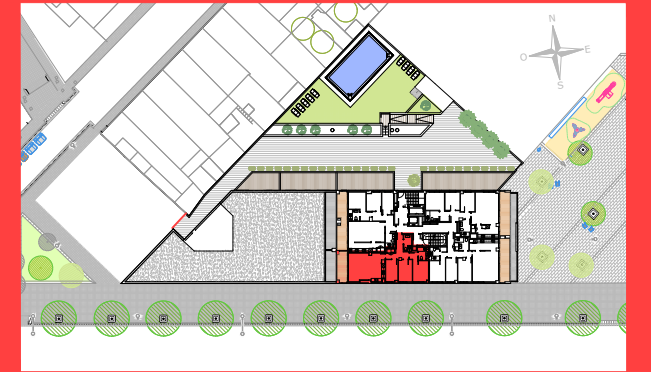


## HABITATGE 3 HABITACIONS

### ESCALA A

### Habitatge 7-2

RAMBLA SANT JOAN 92-98  
BADALONA

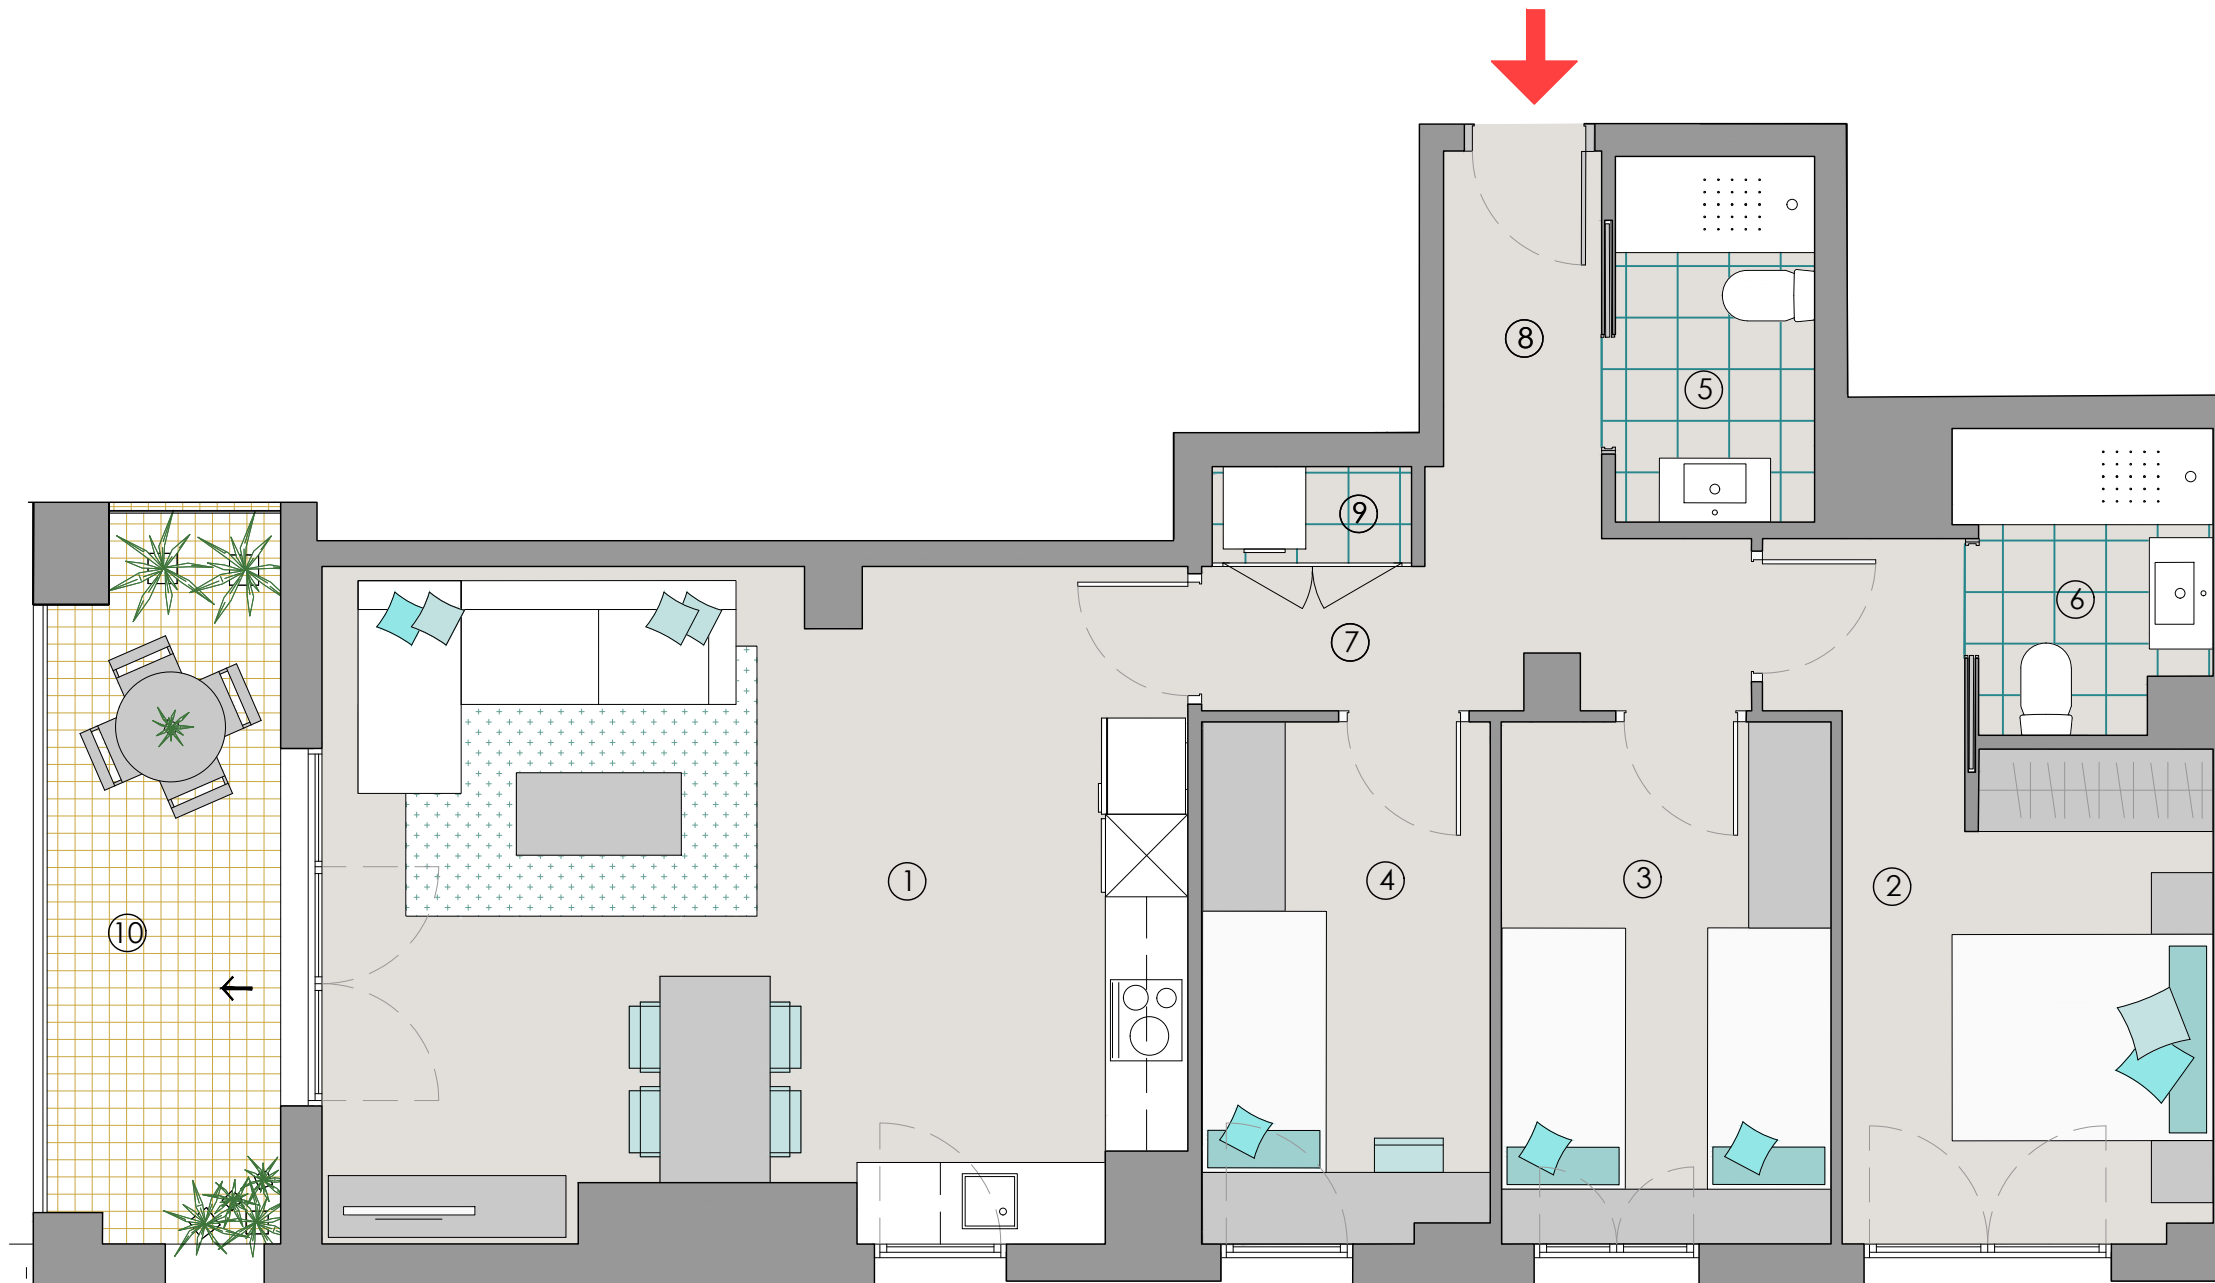

#### SUPERFÍCIES ÚTILS

##### INTERIORS

1. Estar - Cuina - Menjador	29.50 m <sup>2</sup>
2. Dormitori 1	11.70 m <sup>2</sup>
3. Dormitori 2	9.10 m <sup>2</sup>
4. Dormitori 3	7.80 m <sup>2</sup>
5. Bany 1	3.85 m <sup>2</sup>
6. Bany 2	3.70 m <sup>2</sup>
7. Distribuïdor	4.45 m <sup>2</sup>
8. Vestíbul	3.30 m <sup>2</sup>
9. Armari/Cambra de rentat	1.10 m <sup>2</sup>
<b>SUB-TOTAL INTERIORS</b>	<b>74.50 m<sup>2</sup></b>

##### EXTERIORS

10. Balcó	8.50 m <sup>2</sup>
<b>SUB-TOTAL EXTERIORS</b>	<b>8.50 m<sup>2</sup></b>

**TOTAL ÚTIL** 83.00 m<sup>2</sup>

##### SUPERFÍCIES CONSTRUÏDES

Interior	88.65 m <sup>2</sup>
Exterior	10.15 m <sup>2</sup>

**TOTAL CONSTRUÏDA** 98.80 m<sup>2</sup>

NOTA: MARÇ 2024  
El mobiliari que apareix al plànol no forma part de l'habitatge.



 **PREMIER**