
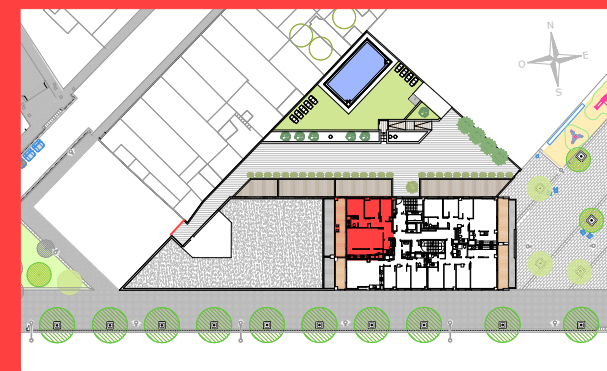


Edifici
Cèntric
BADALONA

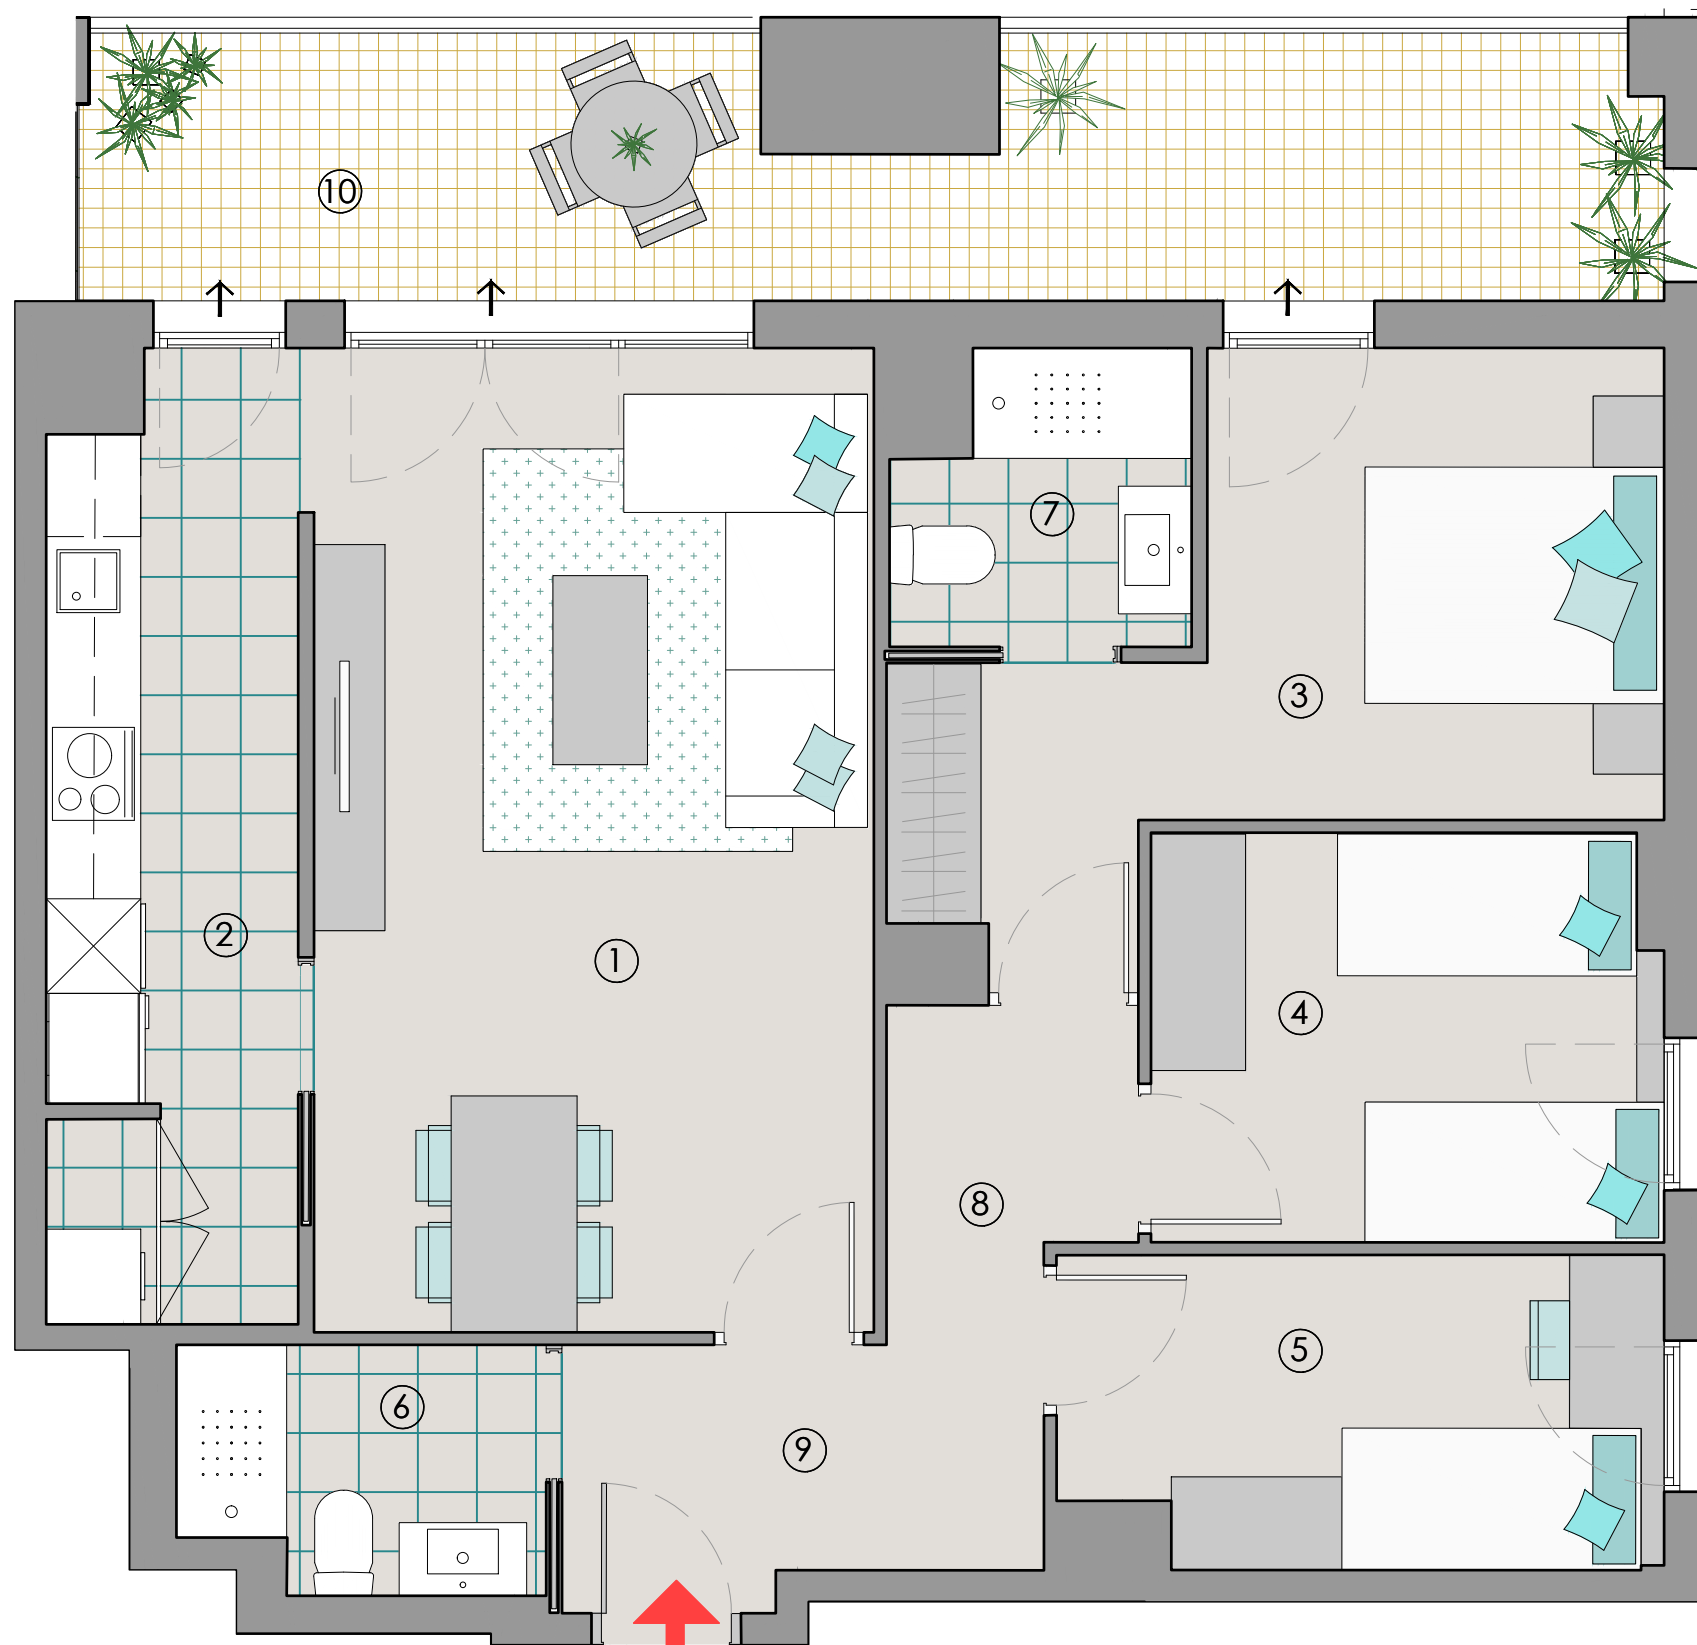

HABITATGE 3 HABITACIONS

ESCALA A

Habitatge 10- 1

RAMBLA SANT JOAN 92-98
BADALONA

SUPERFÍCIES ÚTILS

INTERIORS

1. Estar - Menjador	22.20 m ²
2. Cuina	9.40 m ²
3. Dormitori 1	12.15 m ²
4. Dormitori 2	8.20 m ²
5. Dormitori 3	7.30 m ²
6. Bany 1	3.45 m ²
7. Bany 2	3.30 m ²
8. Distribuïdor	3.05 m ²
9. Vestíbul	4.75 m ²

SUB-TOTAL INTERIORS 73.80 m²

EXTERIORS

10. Balcó	15.50 m ²
-----------	----------------------

SUB-TOTAL EXTERIORS 15.50 m²

TOTAL ÚTIL 89.30 m²

SUPERFÍCIES CONSTRUÏDES

Interior	85.75 m ²
Exterior	18.65 m ²

TOTAL CONSTRUÏDA 105.40 m²

NOTA: MARÇ 2024
El mobiliari que apareix al plànol no forma part de l'habitatge.

