
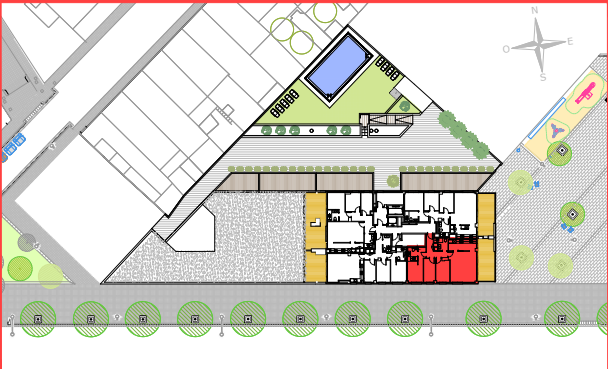
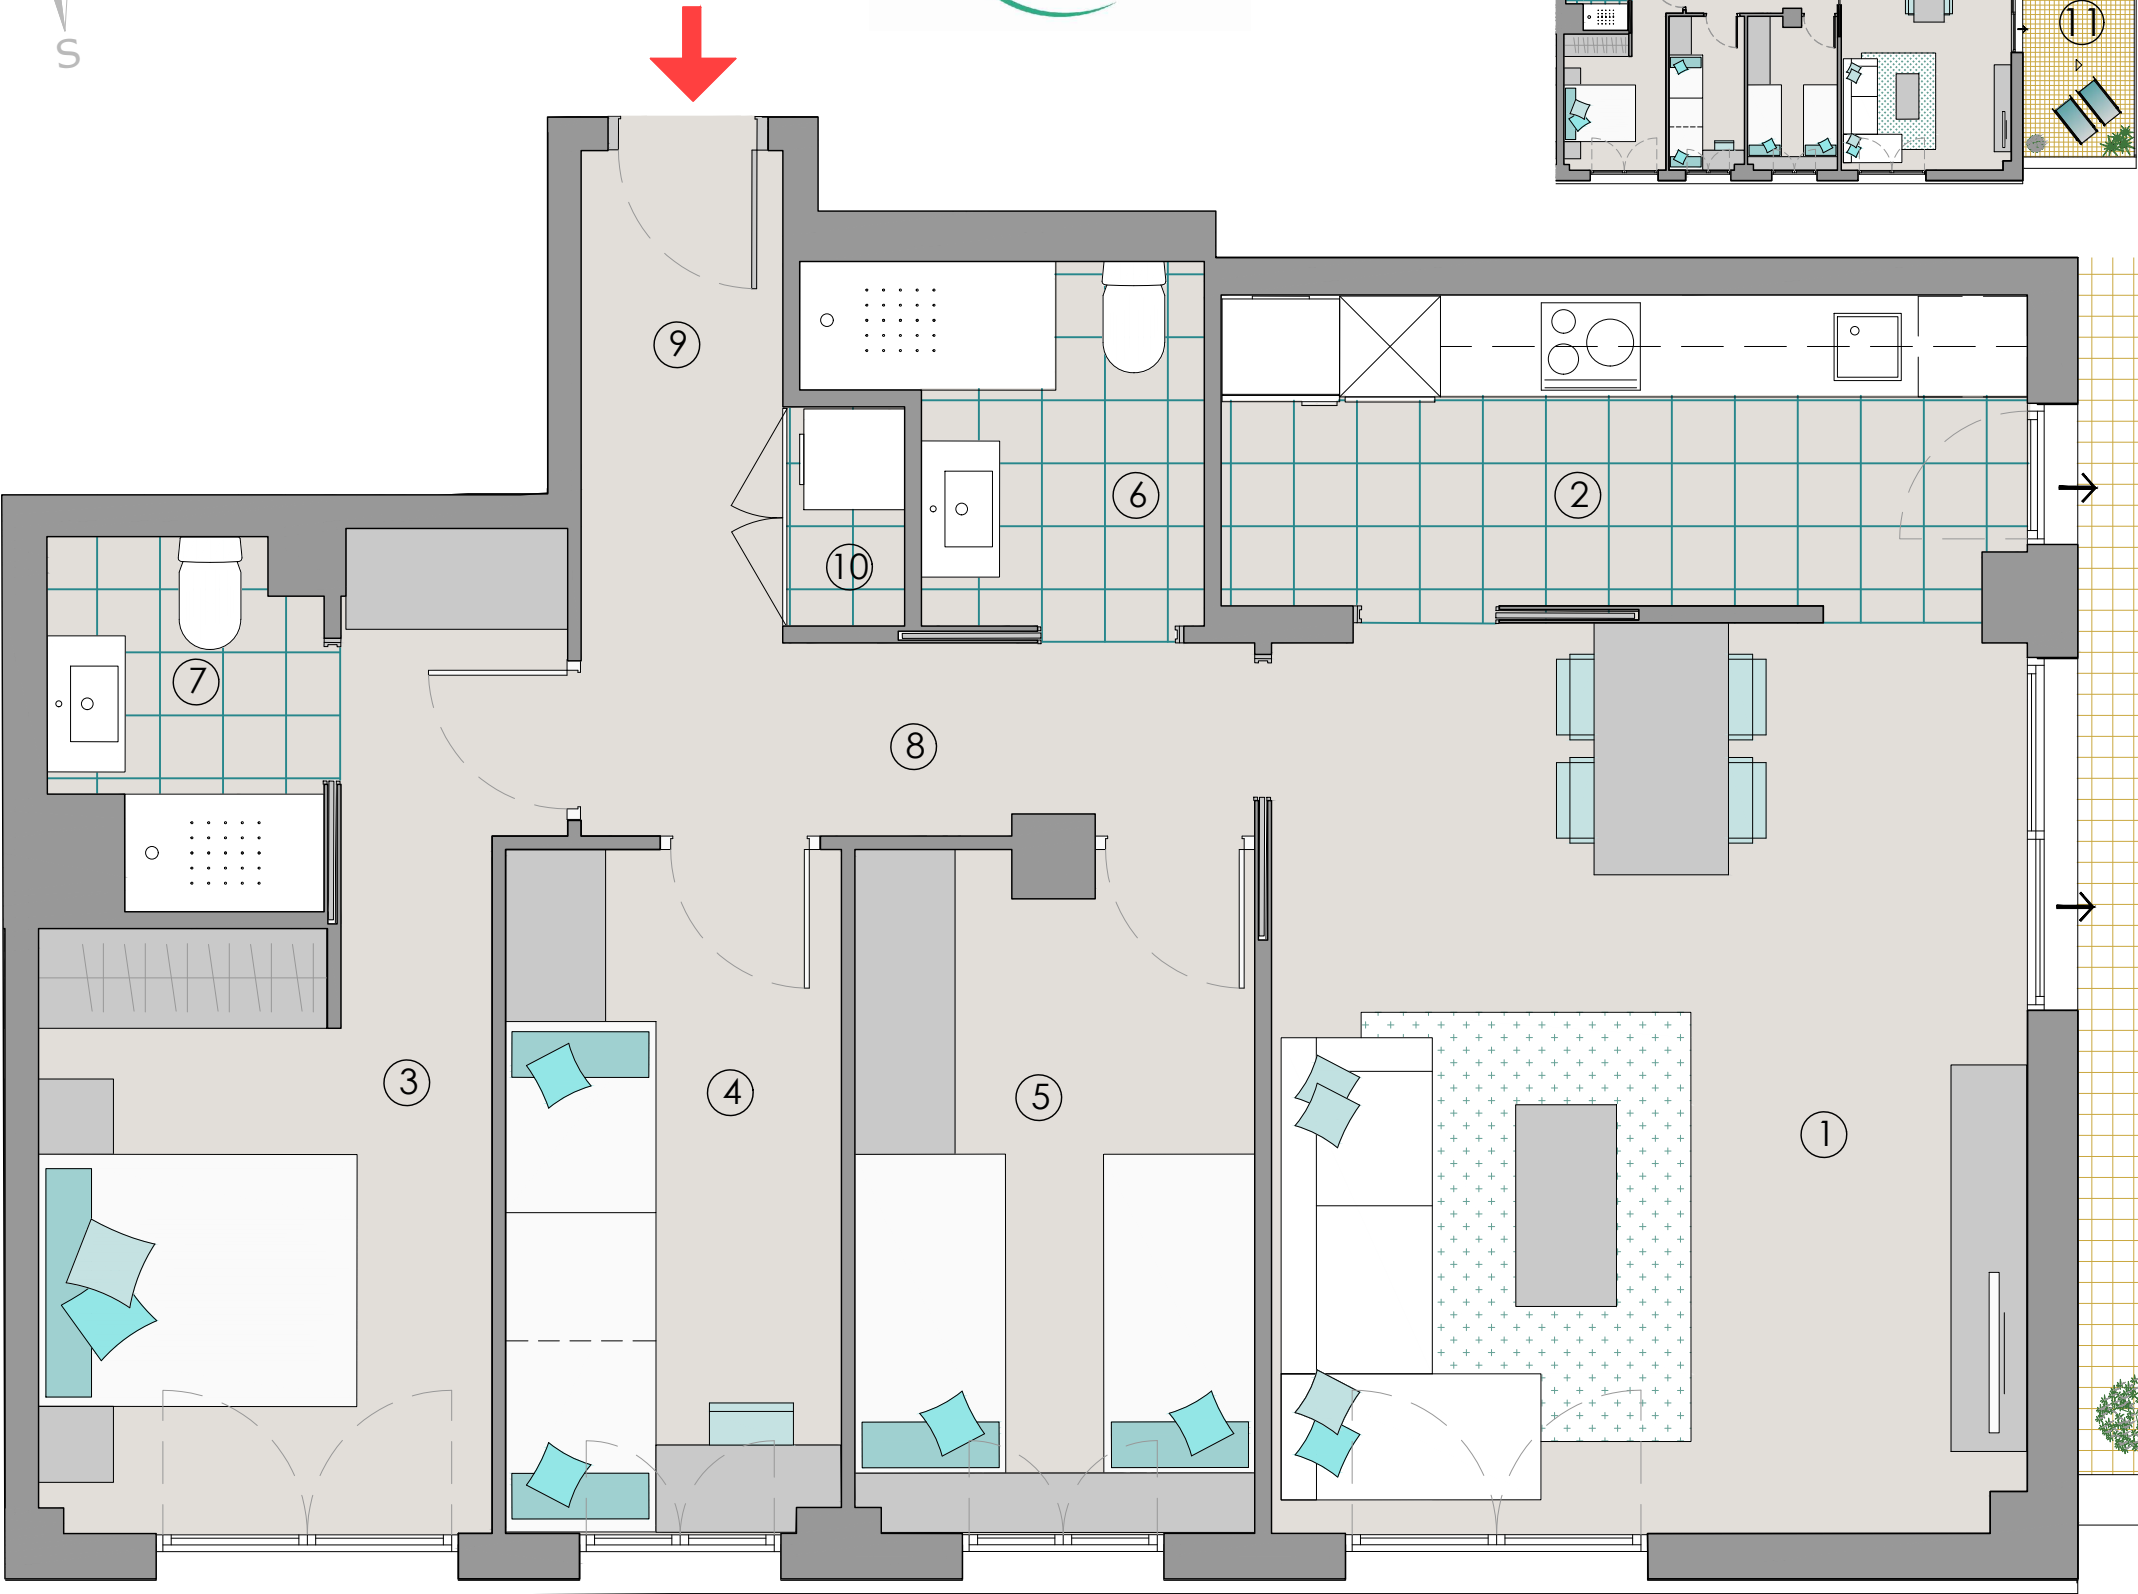


Edifici
Cèntric
BADALONA

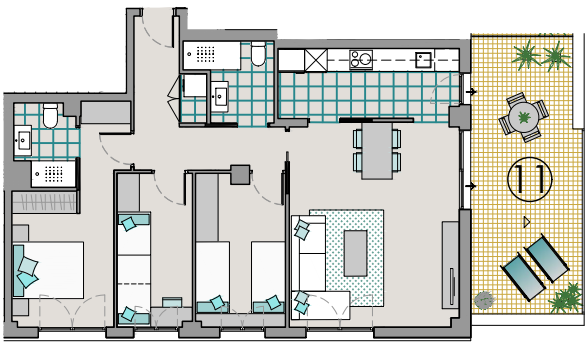

HABITATGE 3 HABITACIONS

ESCALA A

Habitatge 6-3

RAMBLA SANT JOAN 92-98
BADALONA

SUPERFÍCIES ÚTILS

INTERIORS

1. Estar - Menjador	24.10 m ²
2. Cuina	9.10 m ²
3. Dormitori 1	12.25m ²
4. Dormitori 2	8.00 m ²
5. Dormitori 3	9.60 m ²
6. Bany 1	4.20 m ²
7. Bany 2	3.20 m ²
8. Distribuïdor	4.80 m ²
9. Vestíbul	3.50 m ²
10. Armari/Cambra de rentat	1.00 m ²

SUB-TOTAL INTERIORS 79.75 m²

EXTERIORS

11. Balcó	21.40 m ²
-----------	----------------------

SUB-TOTAL EXTERIORS 21.40 m²

TOTAL ÚTIL 101.15 m²

SUPERFÍCIES CONSTRUÏDES

Interior	94.75 m ²
Exterior	22.95 m ²

TOTAL CONSTRUÏDA 117.70 m²

NOTA: MARÇ 2024
El mobiliari que apareix al plànol no forma part de l'habitatge.

