



Edifici  
Cèntric  
BADALONA

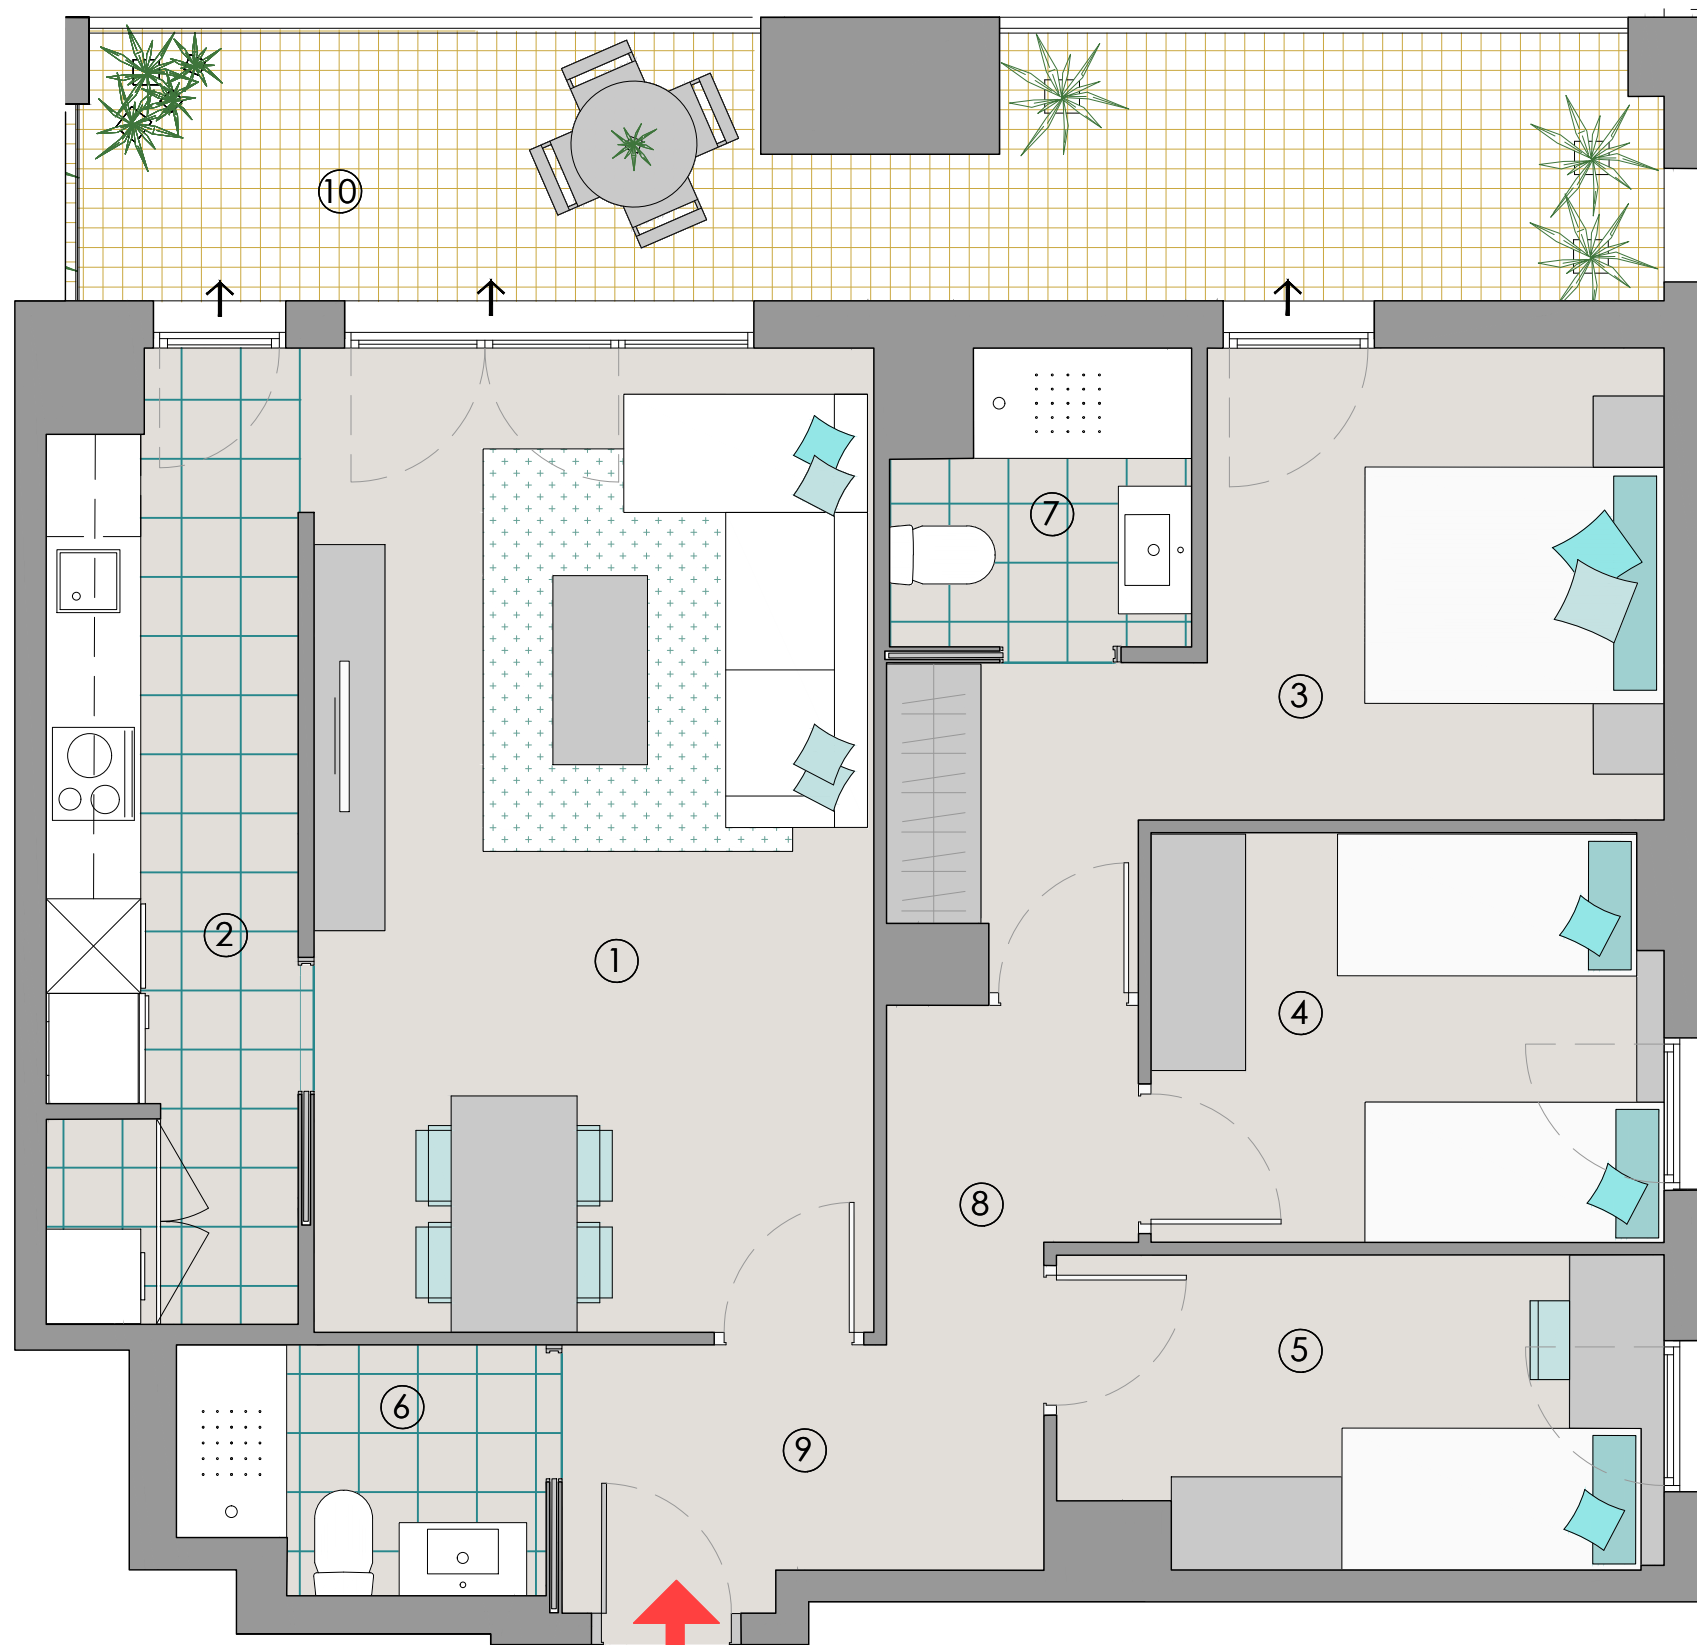

 **PREMIER**

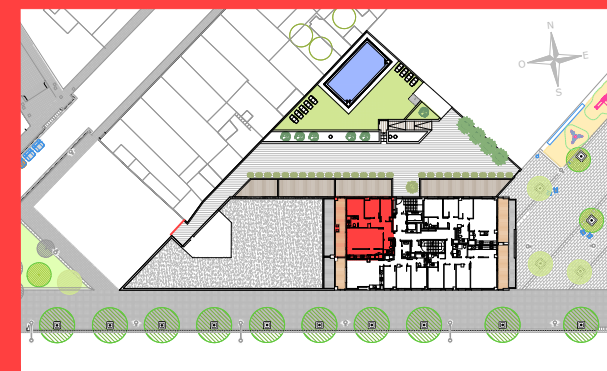

## HABITATGE 3 HABITACIONS

### ESCALA A

#### Habitatge 9-1

RAMBLA SANT JOAN 92-98  
BADALONA

#### SUPERFÍCIES ÚTILS

##### INTERIORS

|                     |                      |
|---------------------|----------------------|
| 1. Estar - Menjador | 22.20 m <sup>2</sup> |
| 2. Cuina            | 9.40 m <sup>2</sup>  |
| 3. Dormitori 1      | 12.15 m <sup>2</sup> |
| 4. Dormitori 2      | 8.20 m <sup>2</sup>  |
| 5. Dormitori 3      | 7.30 m <sup>2</sup>  |
| 6. Bany 1           | 3.45 m <sup>2</sup>  |
| 7. Bany 2           | 3.30 m <sup>2</sup>  |
| 8. Distribuïdor     | 3.05 m <sup>2</sup>  |
| 9. Vestíbul         | 4.75 m <sup>2</sup>  |

SUB-TOTAL INTERIORS 73.80 m<sup>2</sup>

##### EXTERIORS

|           |                      |
|-----------|----------------------|
| 10. Balcó | 15.50 m <sup>2</sup> |
|-----------|----------------------|

SUB-TOTAL EXTERIORS 15.50 m<sup>2</sup>

TOTAL ÚTIL 89.30 m<sup>2</sup>

#### SUPERFÍCIES CONSTRUÏDES

|          |                      |
|----------|----------------------|
| Interior | 85.75 m <sup>2</sup> |
| Exterior | 18.65 m <sup>2</sup> |

TOTAL CONSTRUÏDA 105.40 m<sup>2</sup>

NOTA: MARÇ 2024  
El mobiliari que apareix al plànol no forma part de l'habitatge.

