


Este folleto es meramente informativo y no reviste carácter contractual. La jardinería, el mobiliario urbano y el amueblamiento es ficticio teniendo validez únicamente a efectos decorativos. Las superficies son aproximadas y podrán sufrir variaciones por necesidades técnicas durante la obra. La distribución del mobiliario de cocina es orientativa.

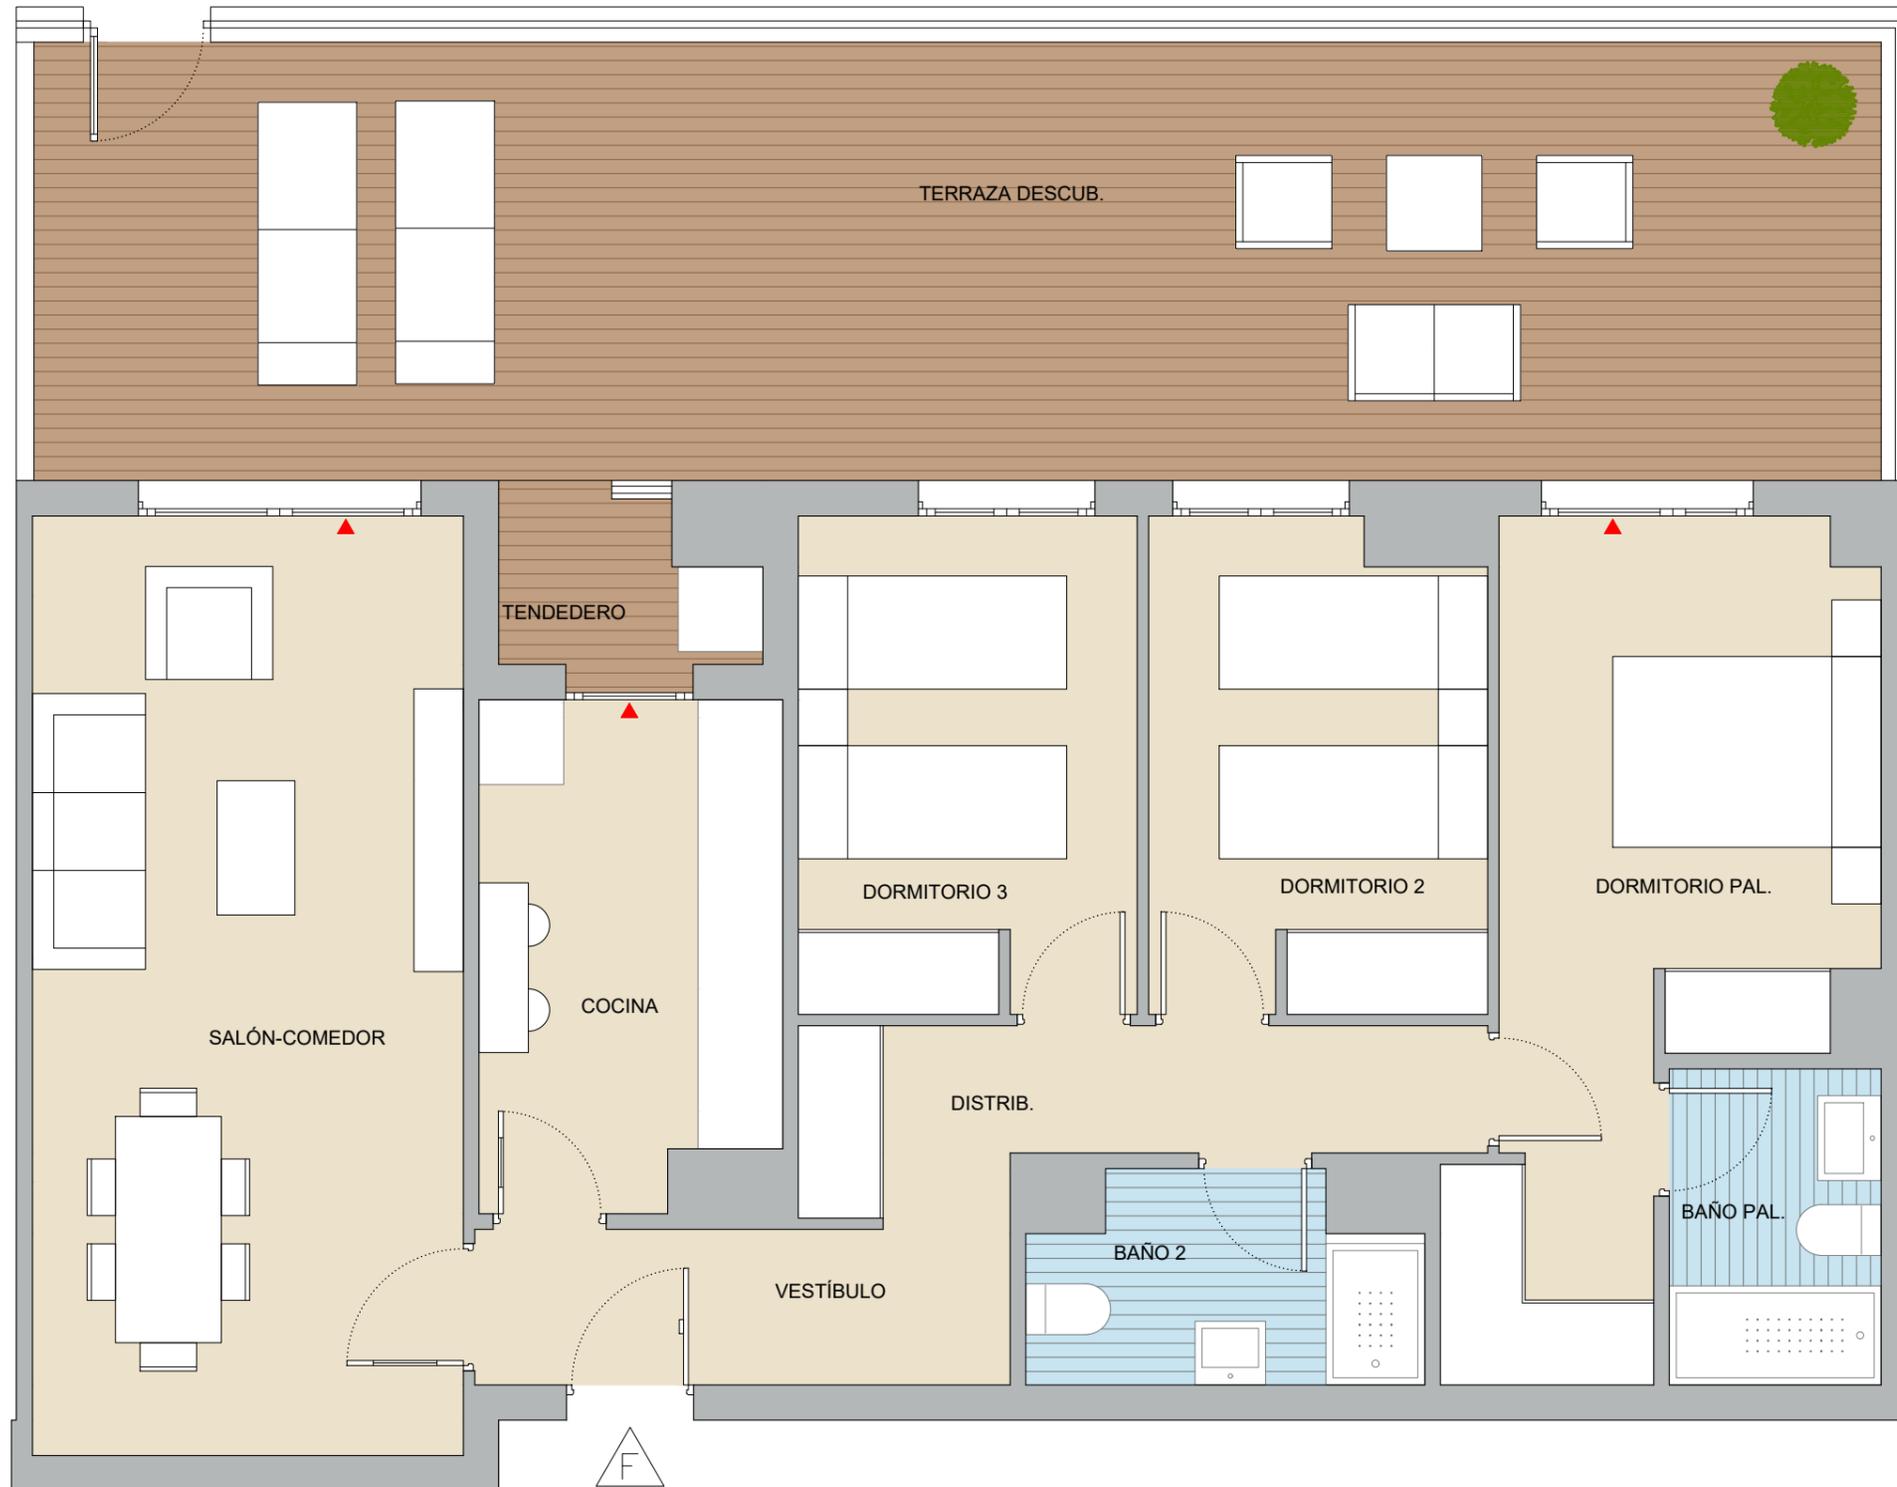



BAJO F

SUPERFICIES ÚTILES

Vestíbulo	4.20 m ²
Distribuidor	5.20 m ²
Salón-Comedor	20.25 m ²
Cocina	7.40 m ²
Dormitorio principal	13.10 m ²
Baño principal	3.35 m ²
Dormitorio 2	8.10 m ²
Dormitorio 3	8.40 m ²
Baño 2	3.70 m ²
Tendedero	2.15 m ²
Terraza	40.50 m ²

SUPERFICIES TOTALES

Superficie útil total vivienda	75.85 m ²
Superficie total exteriores	40.50 m ²
Superficie const. c.r.z.c.	105.76 m ²

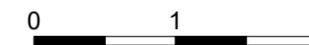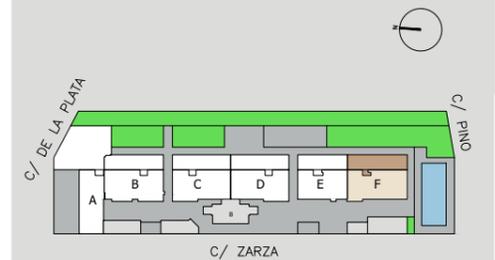

V3DB2
 versión 1.0
 fecha 20.11.2023