


Este folleto es meramente informativo y no reviste carácter contractual. La jardinería, el mobiliario urbano y el amueblamiento es ficticio teniendo validez únicamente a efectos decorativos. Las superficies son aproximadas y podrán sufrir variaciones por necesidades técnicas durante la obra. La distribución del mobiliario de cocina es orientativa.

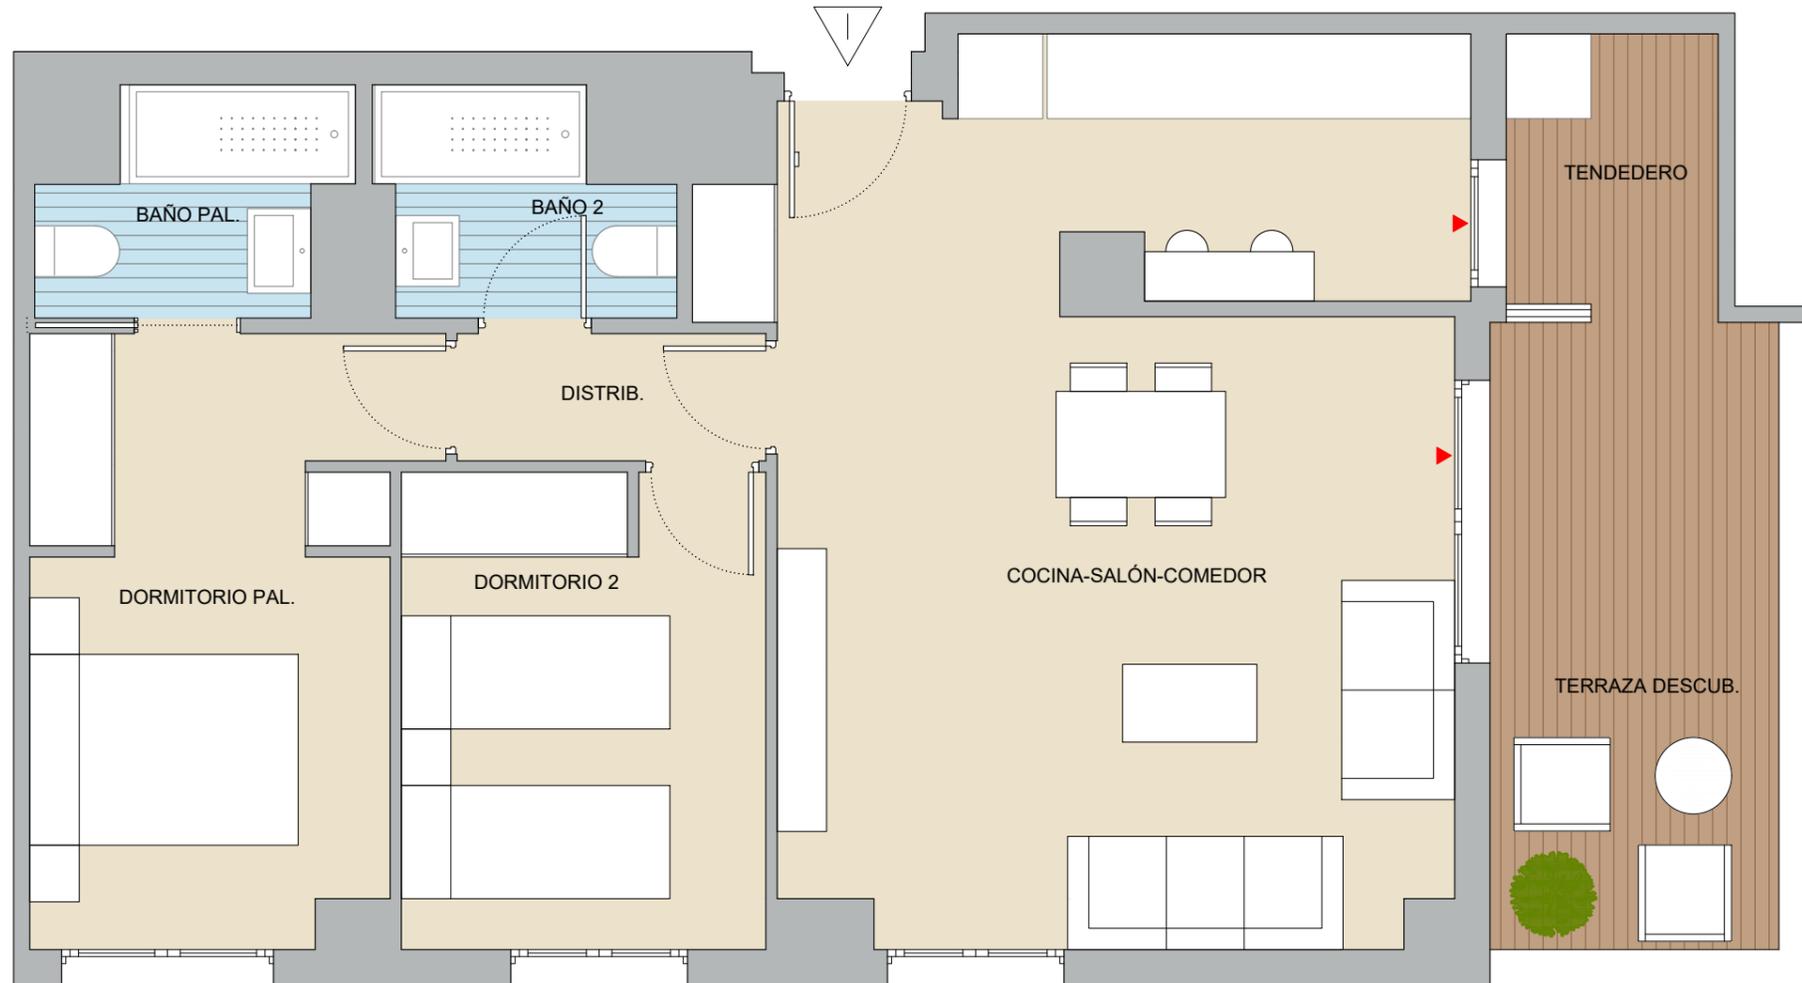



5º I

SUPERFICIES ÚTILES

Distribuidor	2.00 m2
Cocina-Salón-Comedor	30.25 m2
Dormitorio principal	11.15 m2
Baño principal	3.00 m2
Dormitorio 2	8.65 m2
Baño 2	3.00 m2
Tendedero	3.00 m2
Terraza	9.05 m2

SUPERFICIES TOTALES

Superficie útil total vivienda	61.05 m2
Superficie total exteriores	9.05 m2
Superficie const. c.r.z.c.	84.40 m2

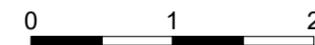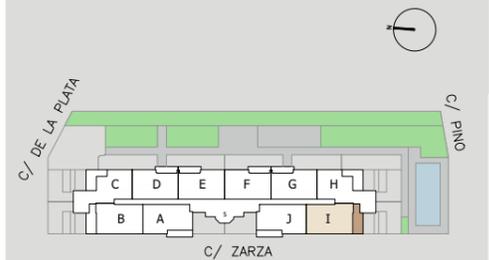

V2D5.1
 versión 1.0
 fecha 20.11.2023