


Este folleto es meramente informativo y no reviste carácter contractual. La jardinería, el mobiliario urbano y el amueblamiento es ficticio teniendo validez únicamente a efectos decorativos. Las superficies son aproximadas y podrán sufrir variaciones por necesidades técnicas durante la obra. La distribución del mobiliario de cocina es orientativa.

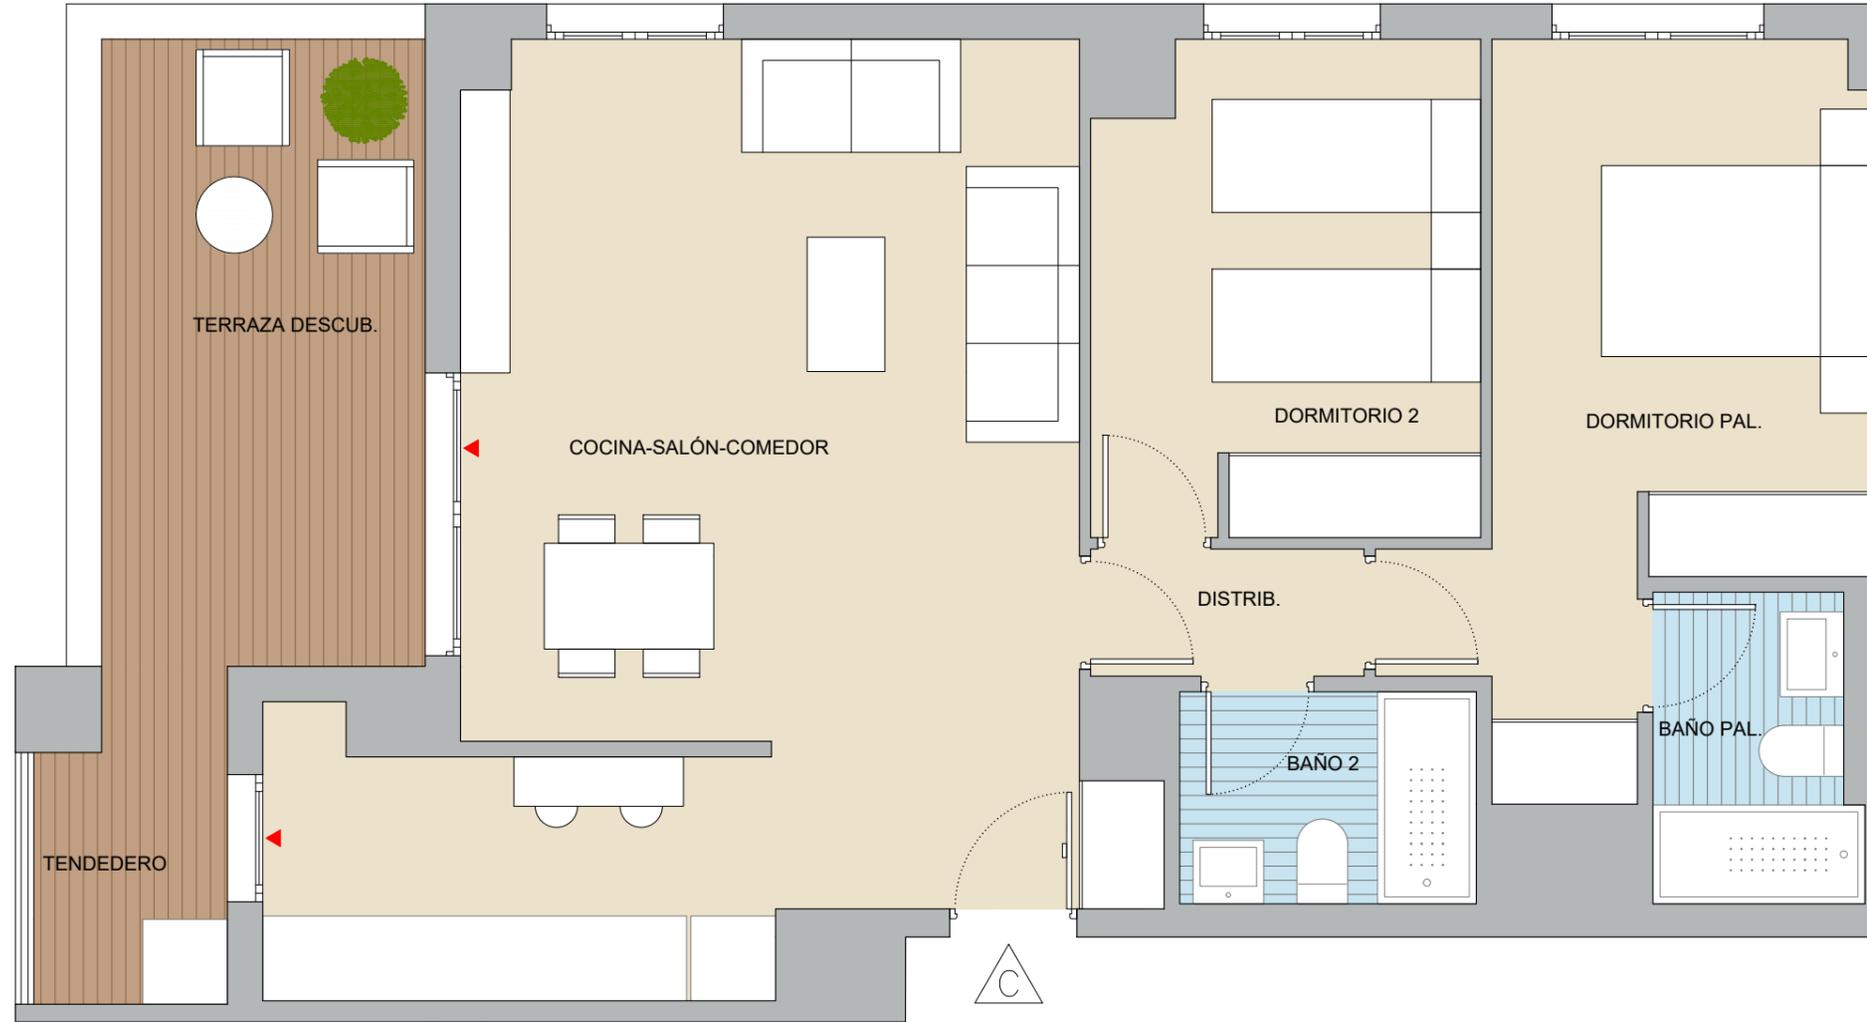



4º C

SUPERFICIES ÚTILES

Distribuidor	1.80 m ²
Cocina-Salón-Comedor	31.20 m ²
Dormitorio principal	12.45 m ²
Baño principal	3.05 m ²
Dormitorio 2	9.30 m ²
Baño 2	3.15 m ²
Tendedero	3.00 m ²
Terraza	10.15 m ²

SUPERFICIES TOTALES

Superficie útil total vivienda	63.95 m ²
Superficie total exteriores	10.15 m ²
Superficie const. c.r.z.c.	89.41 m ²

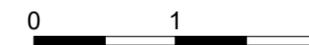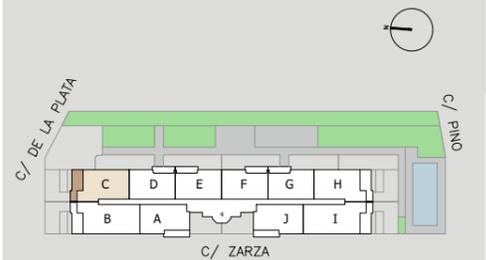

V2D4
 versión 1.0
 fecha 20.11.2023