


Este folleto es meramente informativo y no reviste carácter contractual. La jardinería, el mobiliario urbano y el amueblamiento es ficticio teniendo validez únicamente a efectos decorativos. Las superficies son aproximadas y podrán sufrir variaciones por necesidades técnicas durante la obra. La distribución del mobiliario de cocina es orientativa.

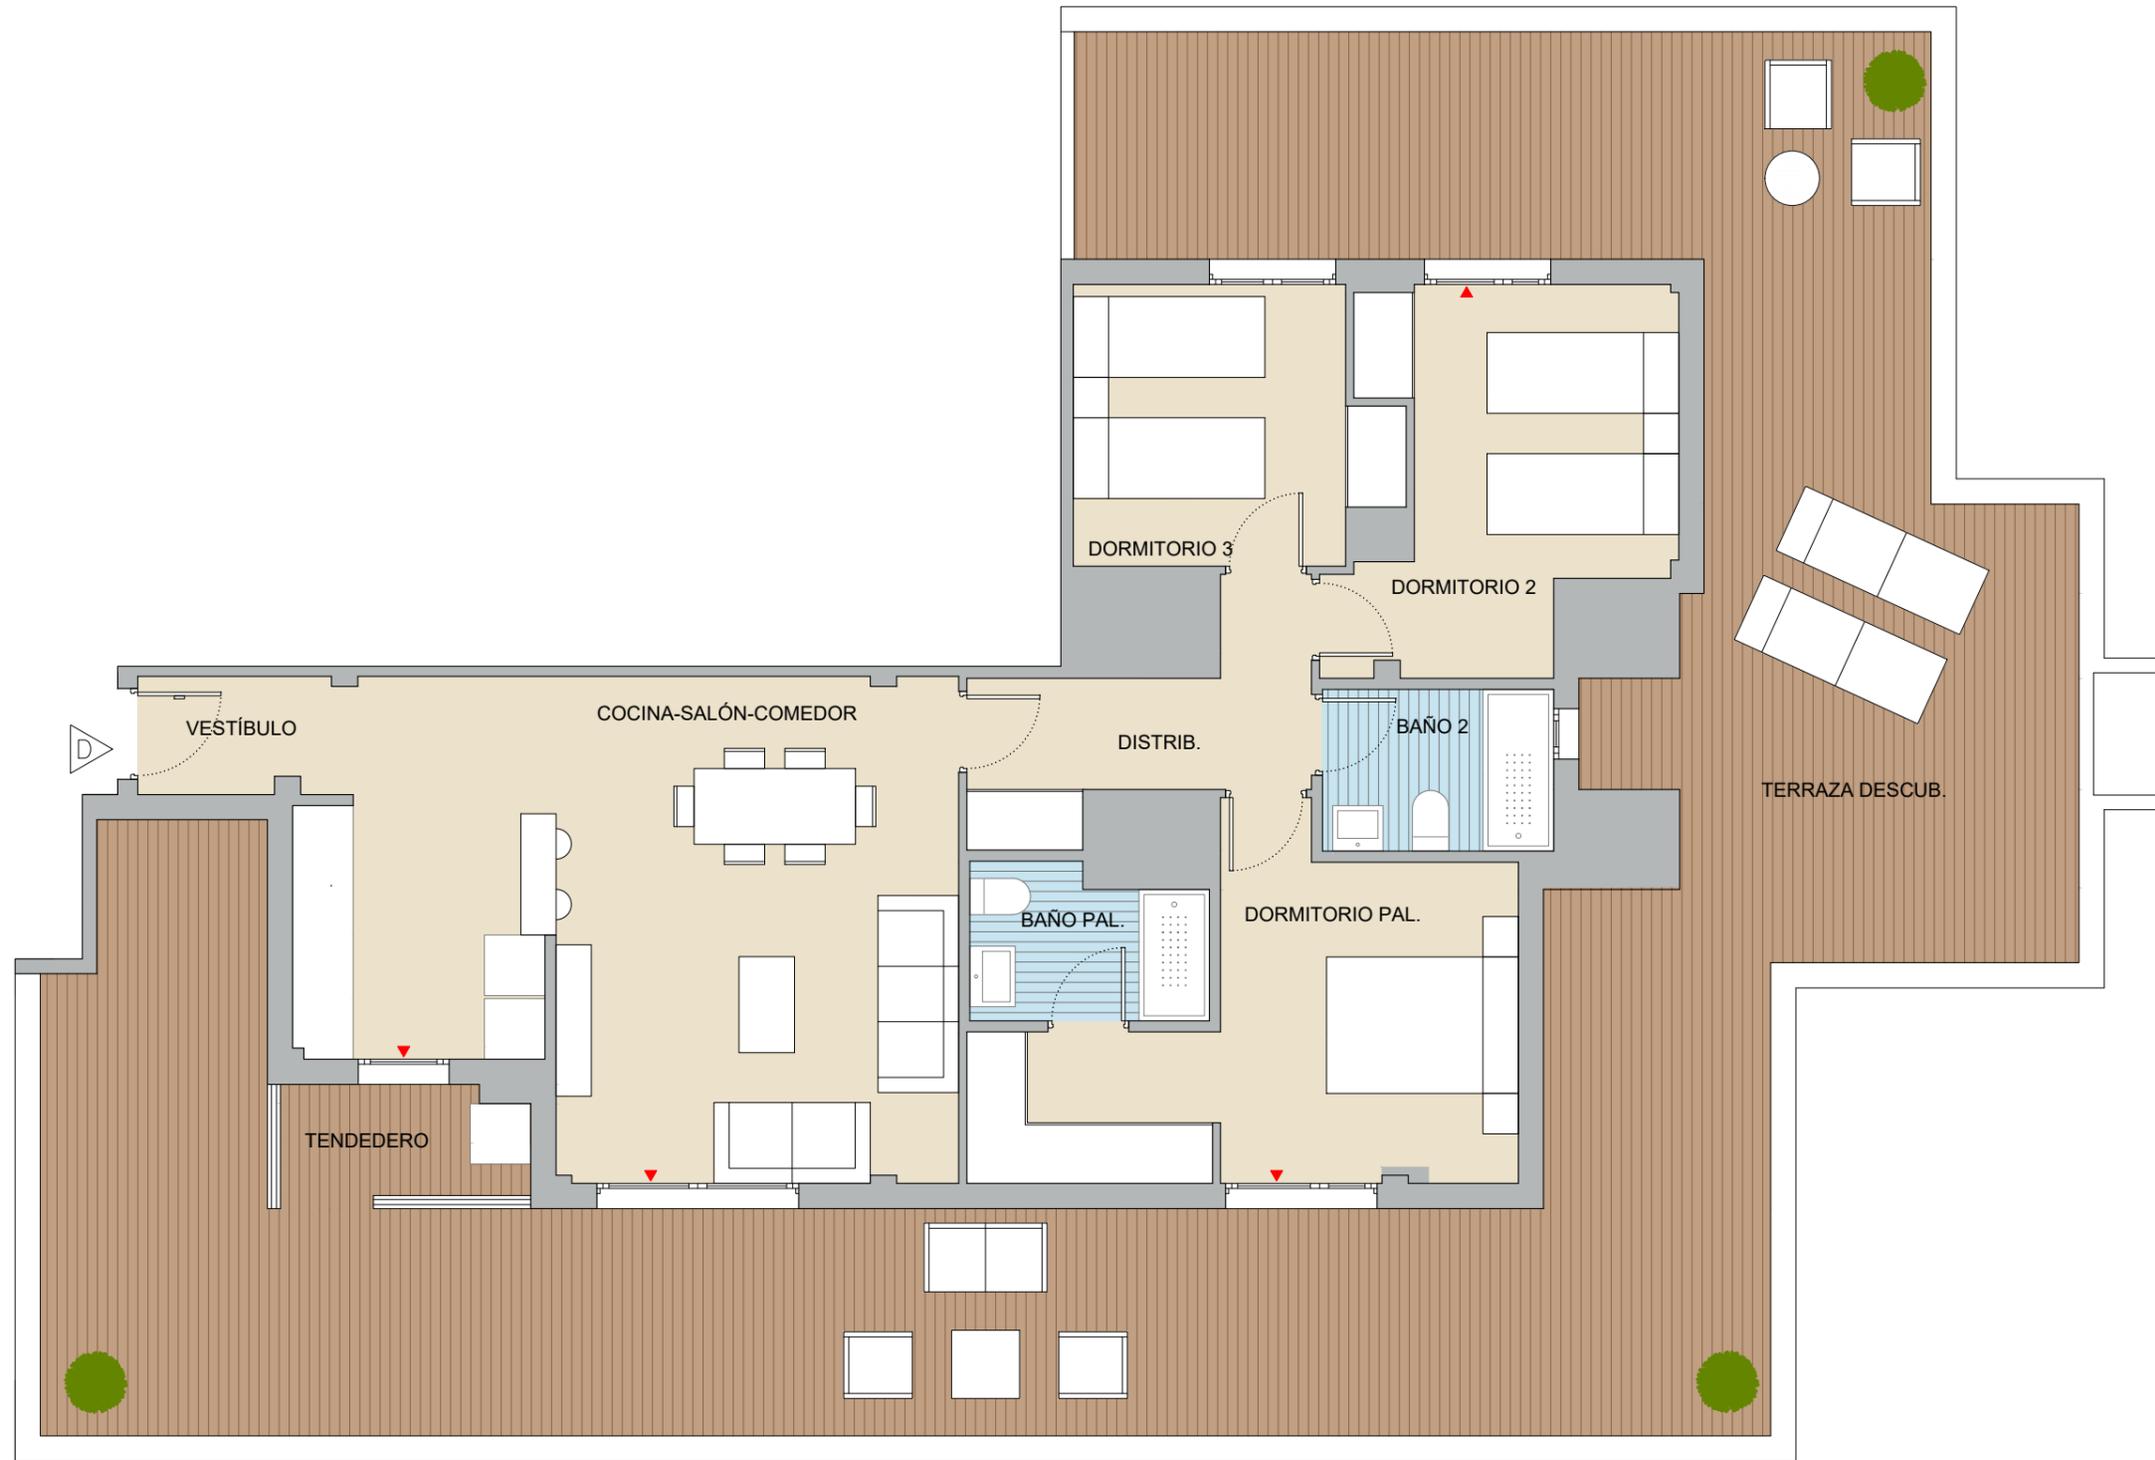


ÁTICO D

SUPERFICIES ÚTILES

Vestíbulo	2.40 m2
Distribuidor	5.40 m2
Cocina-Salón-Comedor	29.00 m2
Dormitorio principal	13.65 m2
Baño principal	3.40 m2
Dormitorio 2	10.55 m2
Dormitorio 3	8.10 m2
Baño 2	3.65 m2
Tendedero	2.75 m2
Terraza	96.25 m2

SUPERFICIES TOTALES

Superficie útil total vivienda	78.90 m2
Superficie total exteriores	96.25 m2
Superficie const. c.r.z.c.	113.02 m2

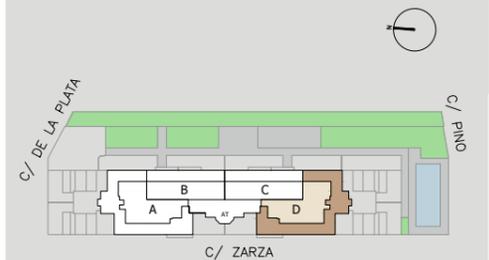

V3DA
 versión 1.0
 fecha 20.11.2023