


Observaciones: Este folleto es meramente informativo y no reviste carácter contractual. La jardinería, el mobiliario urbano y el amueblamiento es ficticio, teniendo validez únicamente a efectos decorativos. Las superficies son aproximadas y podrán sufrir variaciones por necesidades técnicas. La distribución del mobiliario es orientativa. Los cerramientos de los tendedores se grafican recogidos. Versión: **Abrii - 2024**




# RESIDENCIAL TOSCANA

MADRID

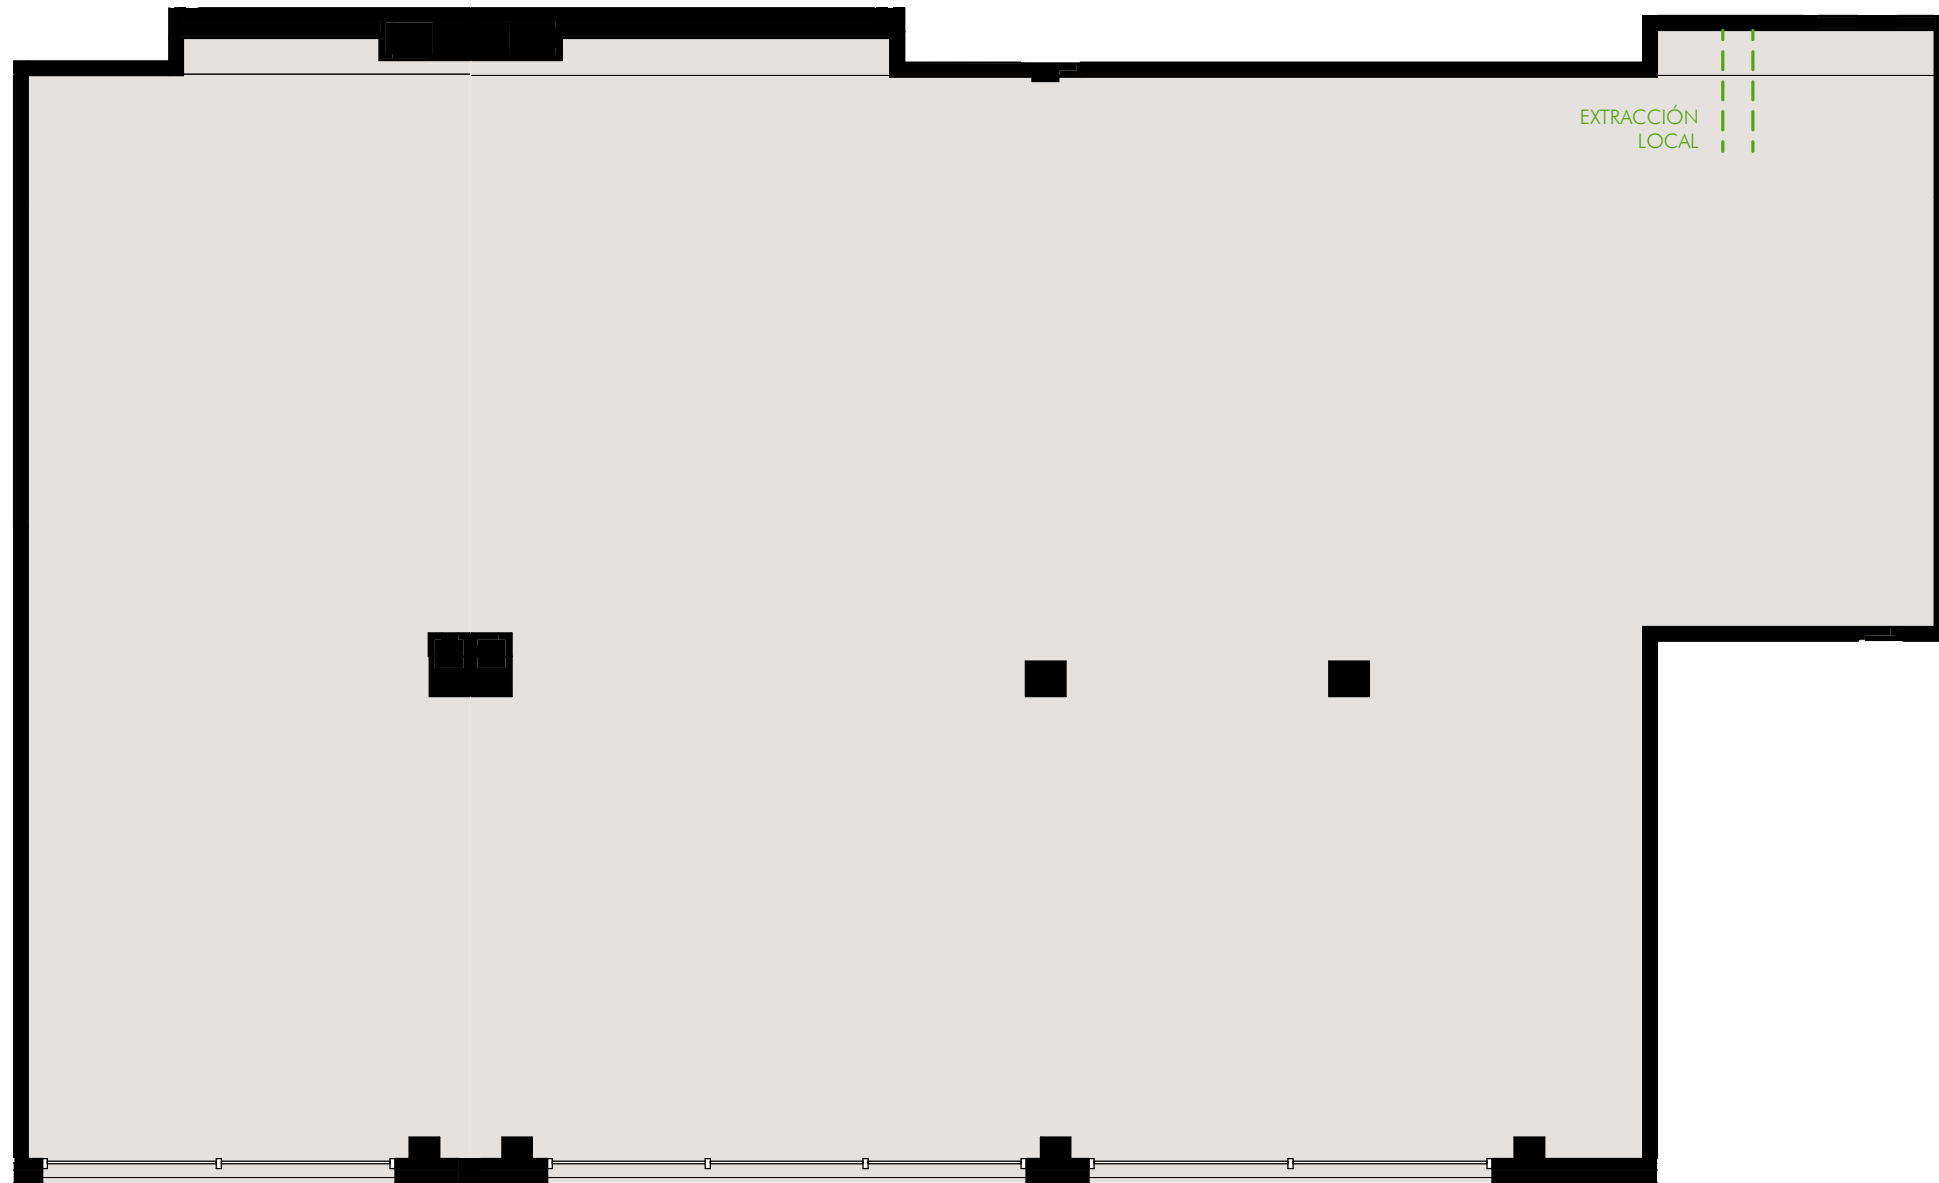

## LOCAL 2

SUPERFICIE ÚTIL	190.19 m <sup>2</sup>
SUPERFICIE CONSTRUIDA	200.35 m <sup>2</sup>

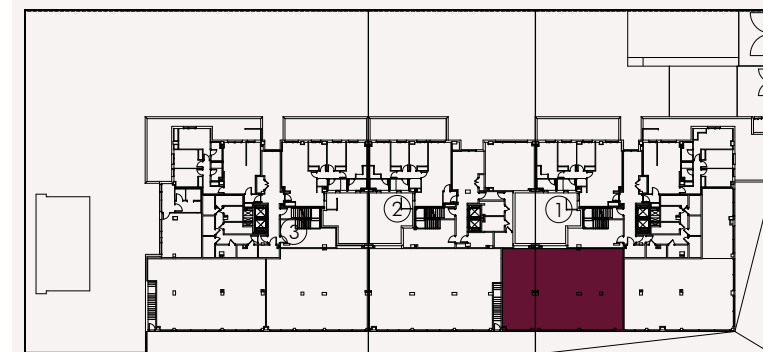

Planta Baja

0 1 2 3  
1:75 (metros)

