


Observaciones: Este folleto es meramente informativo y no reviste carácter contractual. La jardinería, el mobiliario urbano y el amueblamiento es ficticio, teniendo validez únicamente a efectos decorativos. Las superficies son aproximadas y podrán sufrir variaciones por necesidades técnicas. La distribución del mobiliario es orientativa. Los cerramientos de los tendedores se grafían recogidos. Versión: **Abri - 2024**




RESIDENCIAL TOSCANA

MADRID

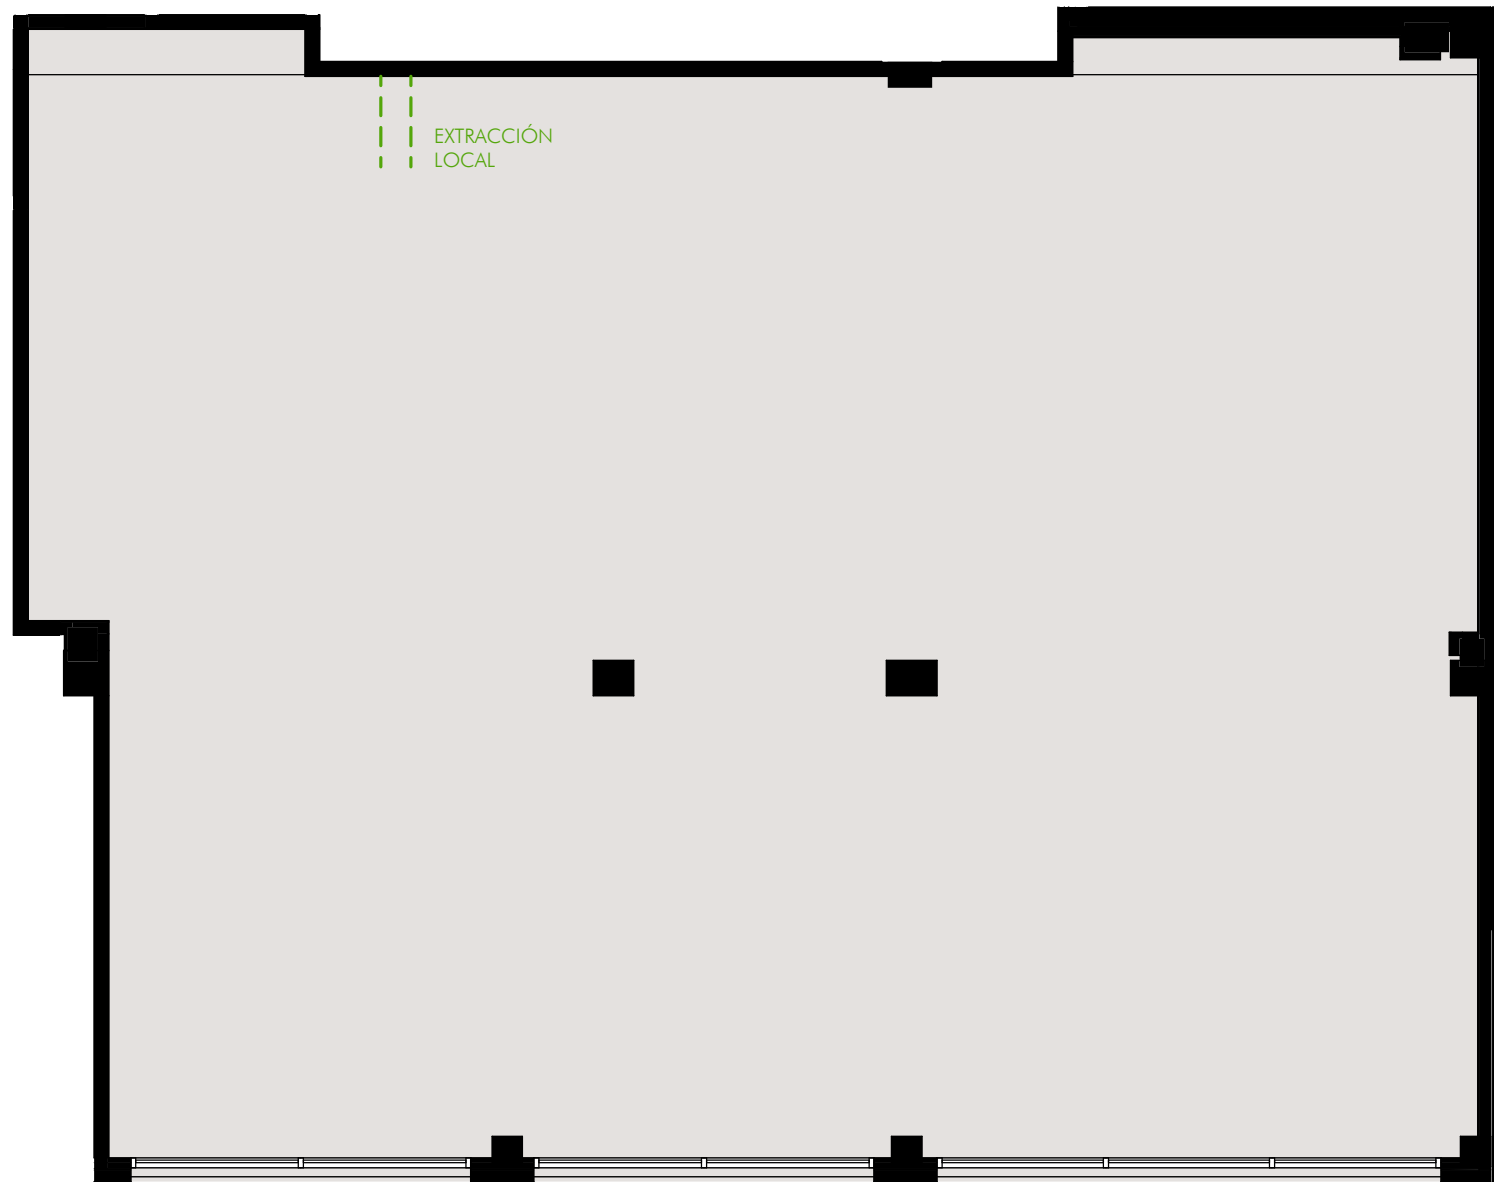

LOCAL 4

SUPERFICIE ÚTIL	152.06 m ²
SUPERFICIE CONSTRUIDA	160.52 m ²

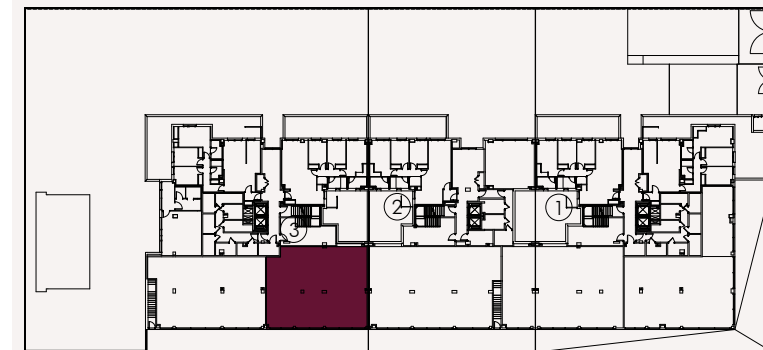

Planta Baja

0 1 2 3
1:75 (metros)

