


IPANEMA
Residencial

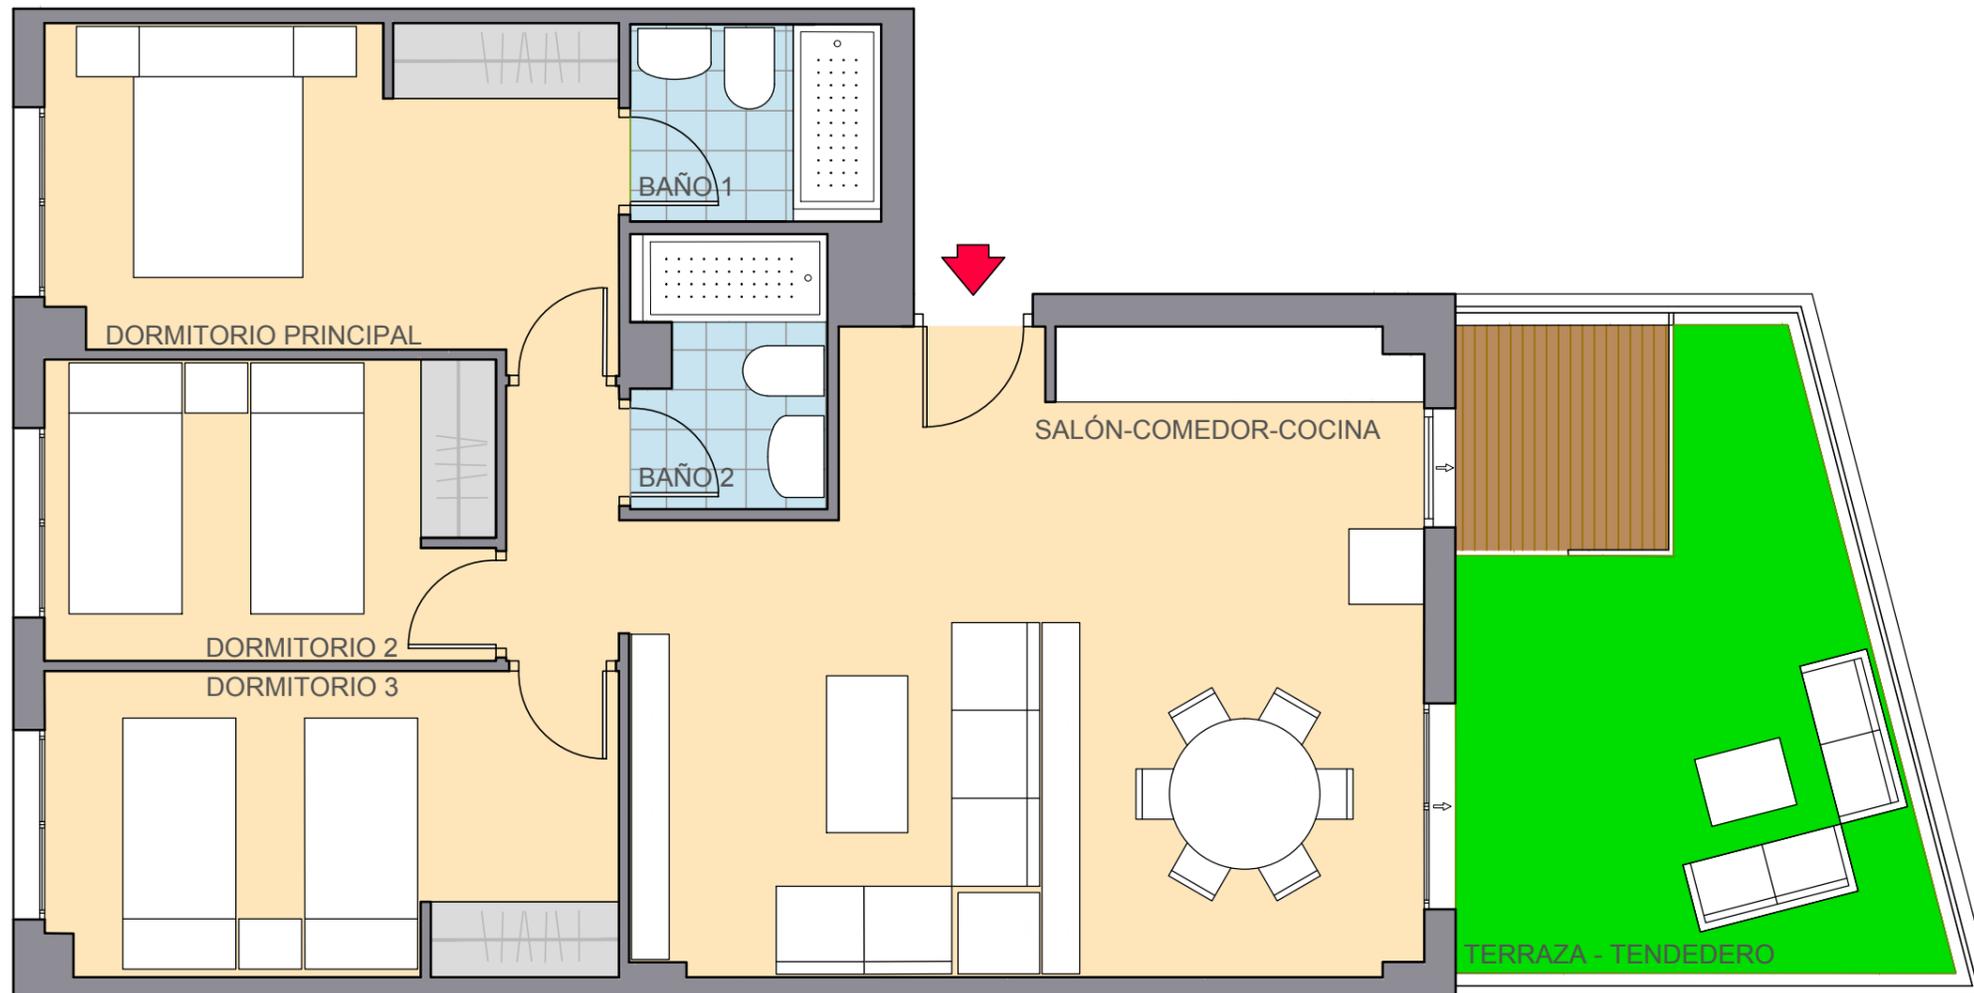


PORTAL 2
BAJO C

SUPERFICIES ÚTILES

Distribuidor	1.97 m ²
Salón - Comedor - Cocina	30.13 m ²
Baño 1	3.15 m ²
Baño 2	3.26 m ²
Dormitorio Principal	12.00 m ²
Dormitorio 2	8.50 m ²
Dormitorio 3	11.12 m ²
Terraza + Tendedoro	17.15 m ²

Superficie útil total 87.28 m²

Superficie total construida con zz.cc. y soportal 115.09 m²

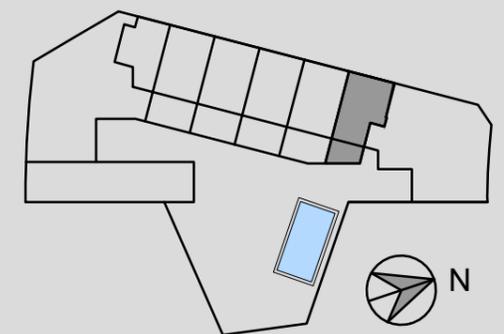

escala gráfica



VERSIÓN 1 MAYO 2025

ESTE FOLLETO ES MERAMENTE INFORMATIVO Y NO REVISTE CARÁCTER CONTRAFACTUAL. LA JARDINERÍA Y EL MOBILIARIO URBANO Y EL AMUEBLAMIENTO ES ORIENTATIVO, TENIENDO VALIDEZ ÚNICAMENTE A EFECTOS DECORATIVOS. LAS SUPERFICIES SON APROXIMADAS Y PODRÁN SIFRIR VARIACIONES POR NECESIDADES TÉCNICAS. LA DISTRIBUCIÓN DEL MOBILIARIO ES ORIENTATIVA.

