

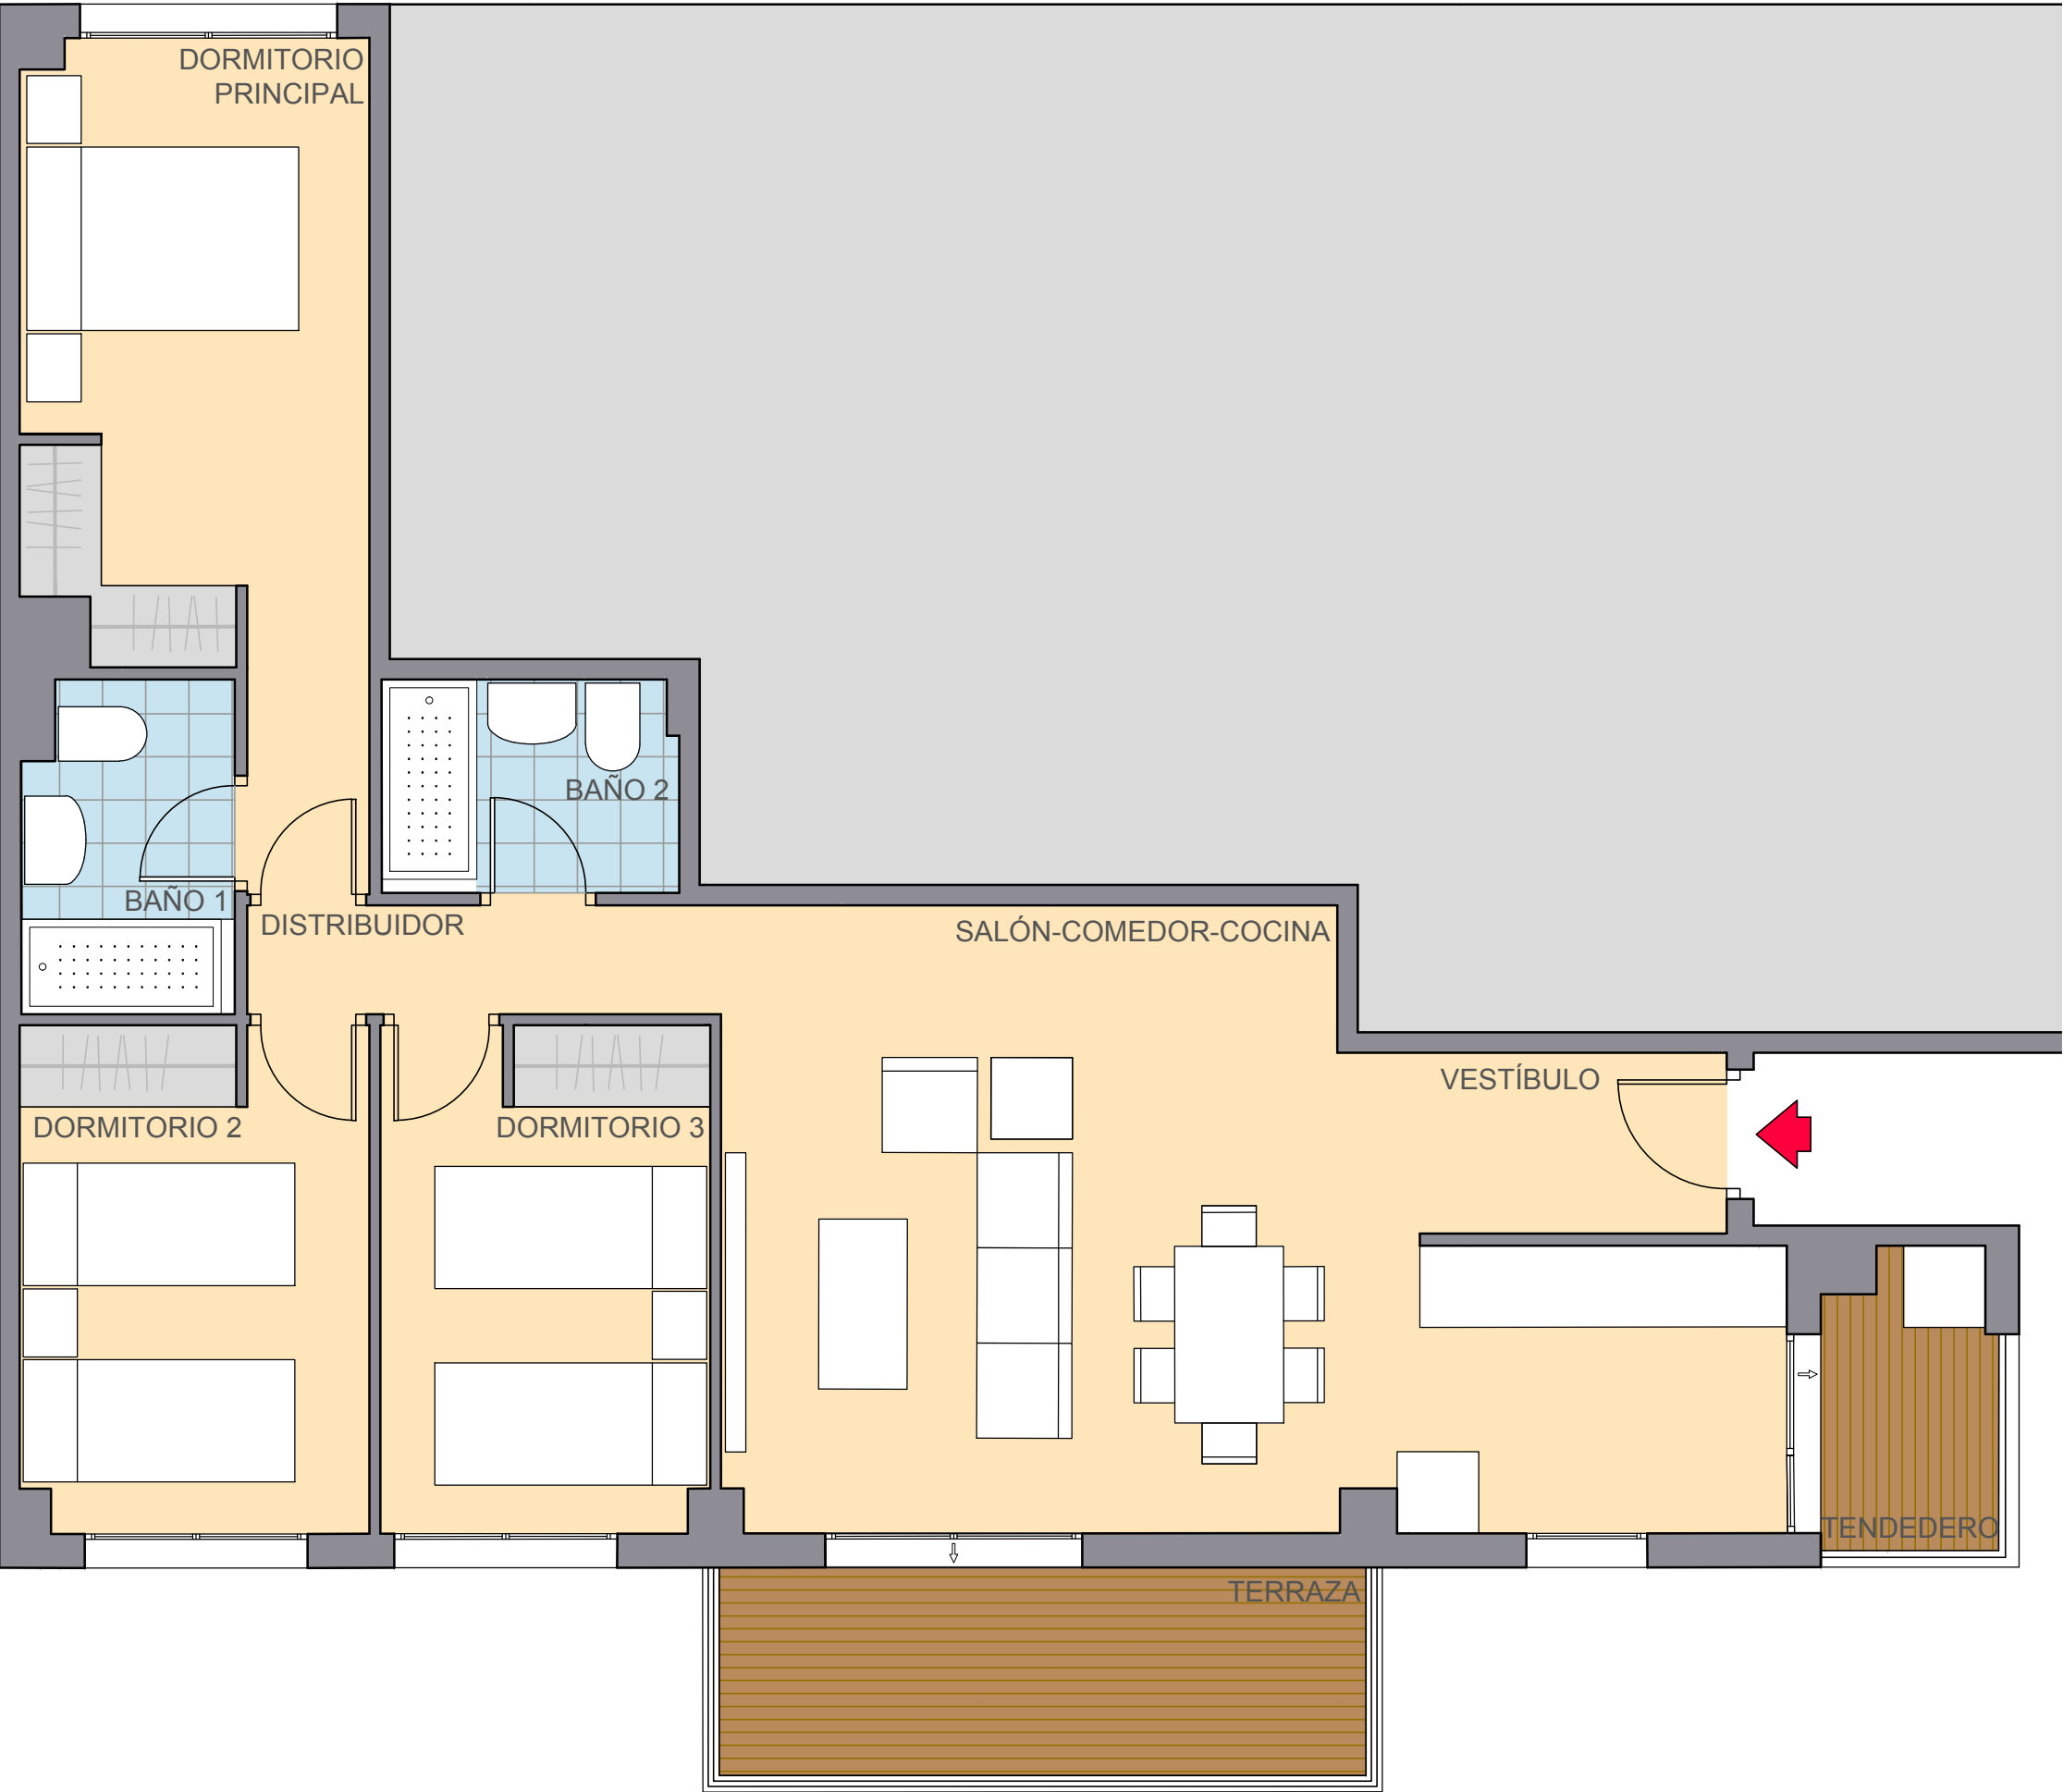


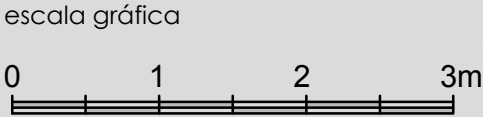

IPANEMA
Residencial

PORTAL 2	
4º A	
SUPERFICIES ÚTILES	
Vestíbulo	3.00 m²
Distribuidor	2.80 m²
Salón - Comedor - Cocina	28.61 m²
Baño 1	3.72 m²
Baño 2	3.40 m²
Dormitorio Principal	13.00 m²
Dormitorio 2	9.47 m²
Dormitorio 3	9.00 m²
Terraza + Tendedero	10.28 m²

Superficie útil total 83.28 m²
Superficie total construida con zz.cc. y soportal 119.80 m²

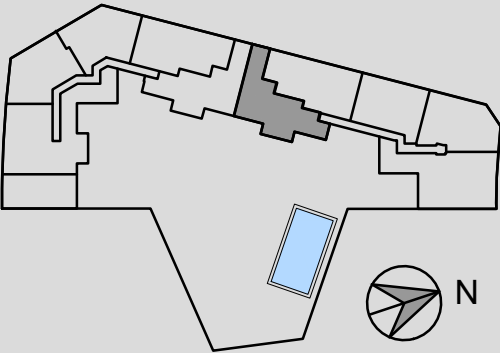

VERSIÓN 1 MAYO 2025

ESTE FOLLETO ES MERAMENTE INFORMATIVO Y NO REVISTE CARÁCTER CONTRAACTUAL. LA JARDINERÍA Y EL MOBILIARIO URBANO Y EL AMUEBLAMIENTO ES OORIENTATIVO, TENIENDO VALIDEZ ÚNICAMENTE A EFECTOS DECORATIVOS. LAS SUPERFICIES SON APROXIMADAS Y PODRÁN SIFRIR VARIACIONES POR NECESIDADES TÉCNICAS. LA DISTRIBUCIÓN DEL MOBILIARIO ES ORIENTATIVA.

