


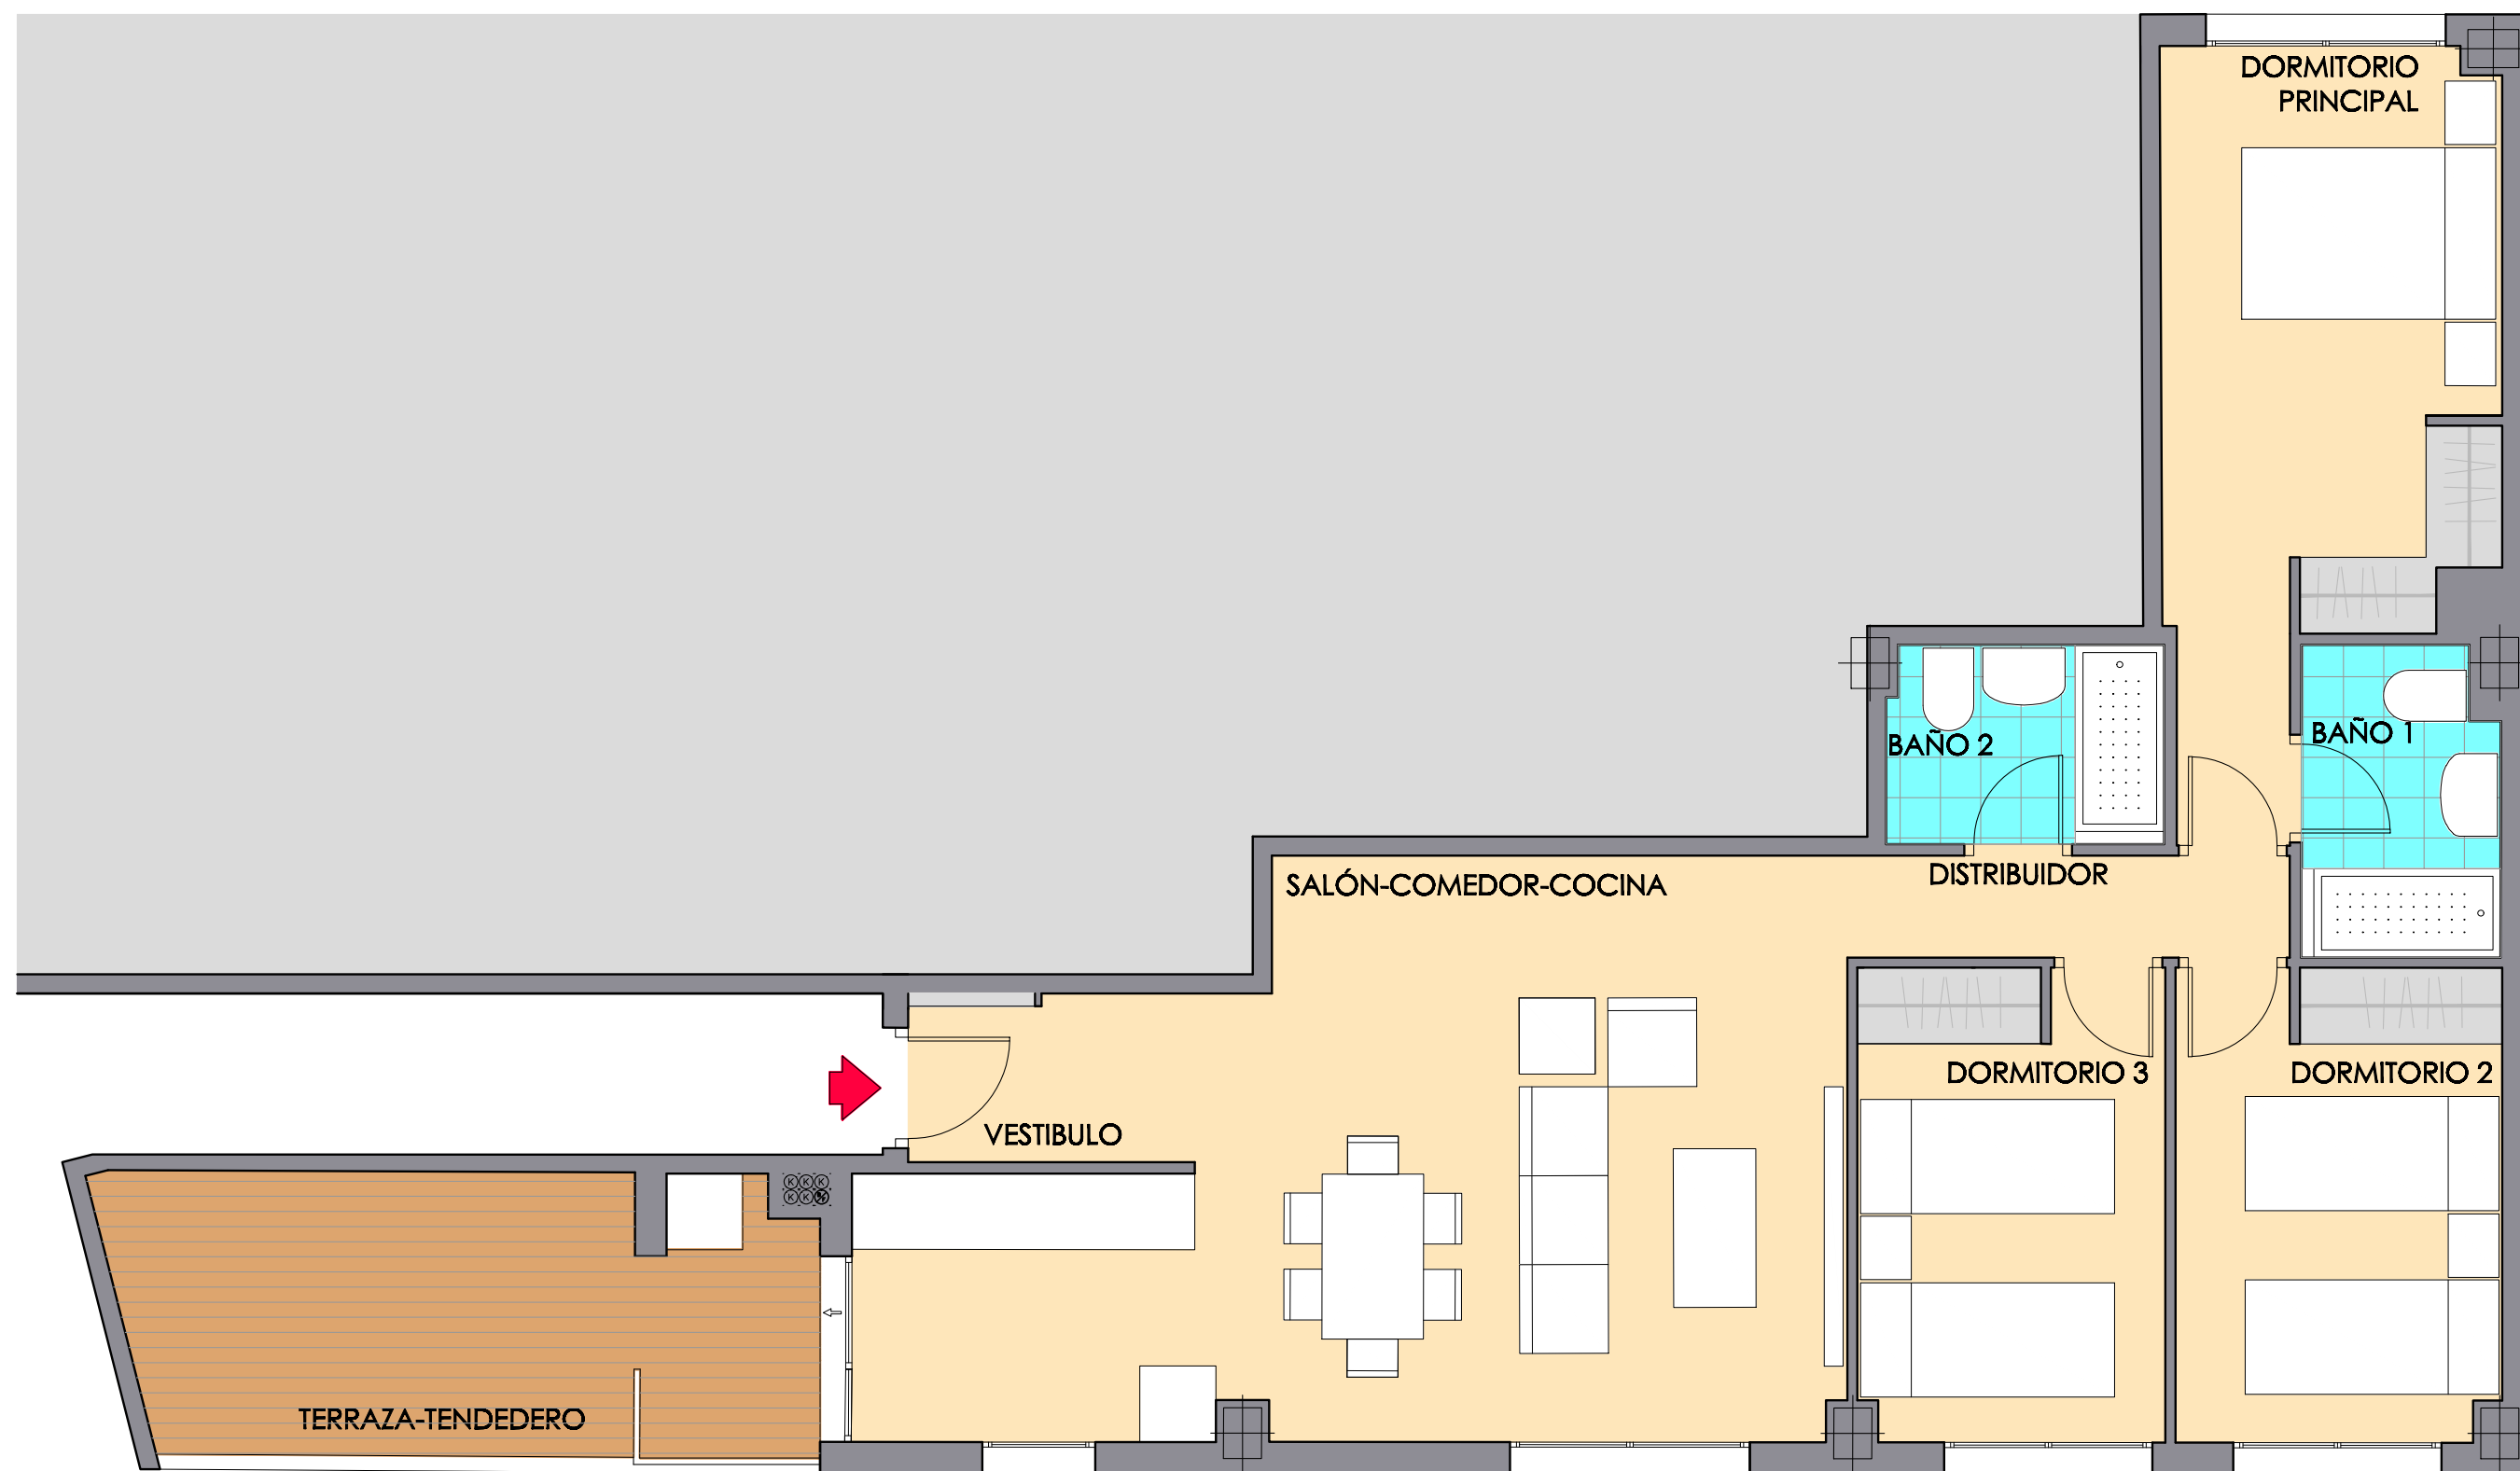


PORTAL 1 1ºF

SUPERFICIES ÚTILES

Vestíbulo	3.00 m²
Distribuidor	3.14 m²
Salón - Comedor - Cocina	28.20 m²
Baño 1	4.00 m²
Baño 2	3.49 m²
Dormitorio Principal	13.64 m²
Dormitorio 2	9.00 m²
Dormitorio 3	8.53 m²
Terraza + Tendedero	12.20 m²

Superficie útil total	85.20 m²
Superficie total construida con zz.cc. y soportal	120.50 m²

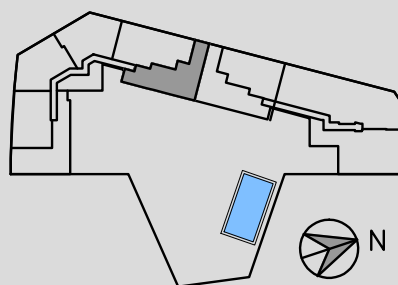

escala gráfica



Este folleto es meramente informativo y no reviste carácter contractual. La jardinería, el mobiliario urbano y el amueblamiento es ficticio, teniendo validez únicamente a efectos decorativos. Las superficies son aproximadas y podrán sufrir variaciones por necesidades técnicas. La distribución del mobiliario es orientativa.

Versión Julio - 2026

