




IPANEMA
Residencial

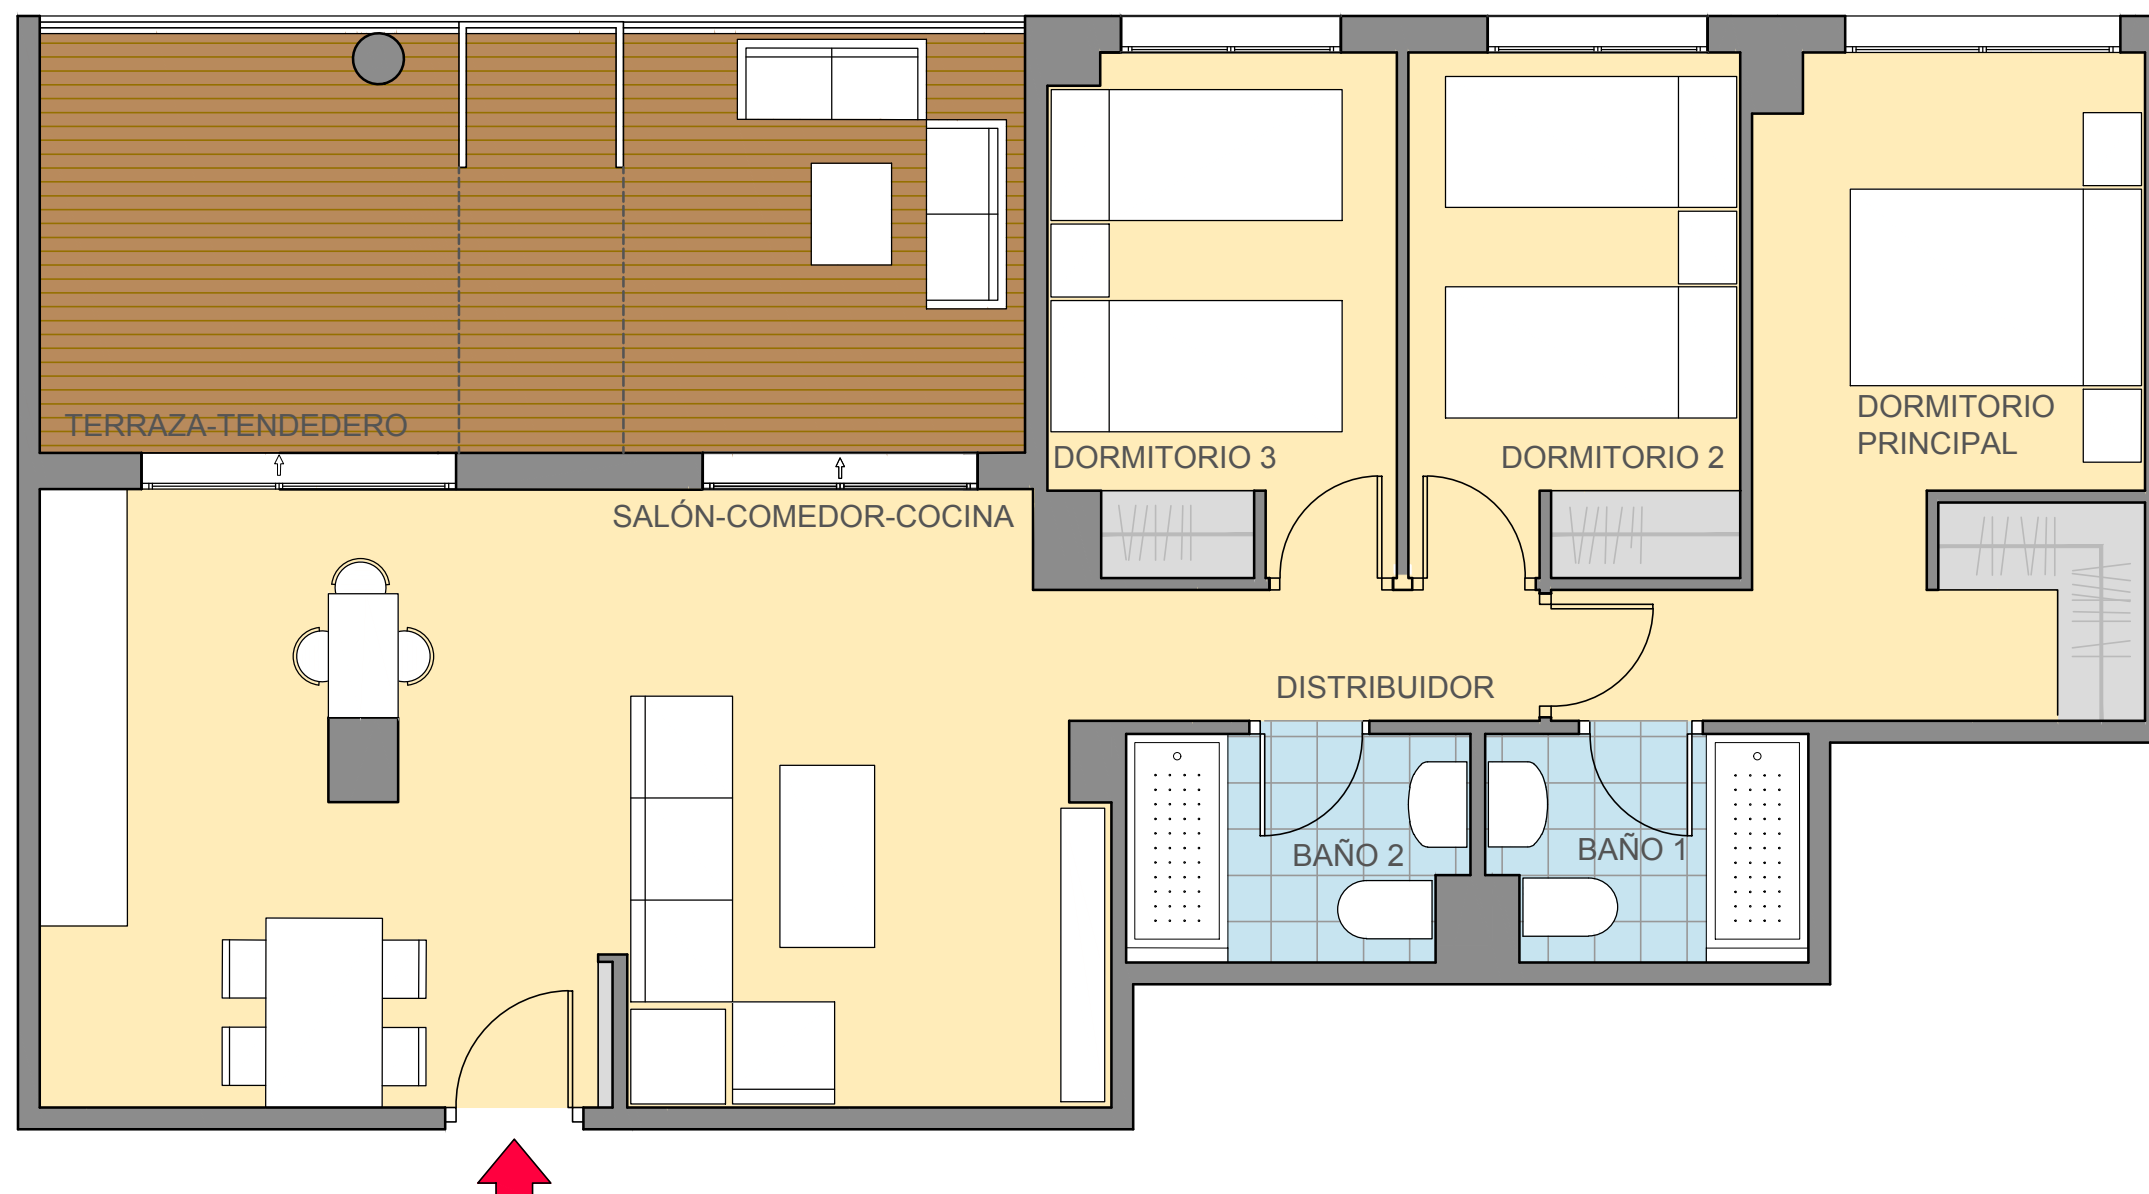


PORTAL 1
1º E

SUPERFICIES ÚTILES

Distribuidor	2.90 m ²
Salón - Comedor - Cocina	30.40 m ²
Baño 1	3.34 m ²
Baño 2	3.42 m ²
Dormitorio Principal	13.07 m ²
Dormitorio 2	8.23 m ²
Dormitorio 3	8.00 m ²
Terraza + Tendedero	19.22 m ²

Superficie útil total 89.58 m²
Superficie total construida con zz.cc. y soportal 114.49 m²

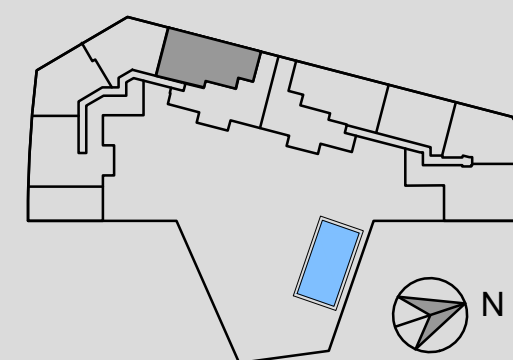

escala gráfica



VERSIÓN ABRIL 2026

ESTE FOLLETO ES MERAMENTE INFORMATIVO Y NO REVISTE CARÁCTER CONTRAFACTUAL. LA JARDINERÍA Y EL MOBILIARIO URBANO Y EL AMUEBLAMIENTO ES ORIENTATIVO, TENIENDO VALIDEZ ÚNICAMENTE A EFECTOS DECORATIVOS. LAS SUPERFICIES SON APROXIMADAS Y PODRÁN SIFRIR VARIACIONES POR NECESIDADES TÉCNICAS. LA DISTRIBUCIÓN DEL MOBILIARIO ES ORIENTATIVA.

