


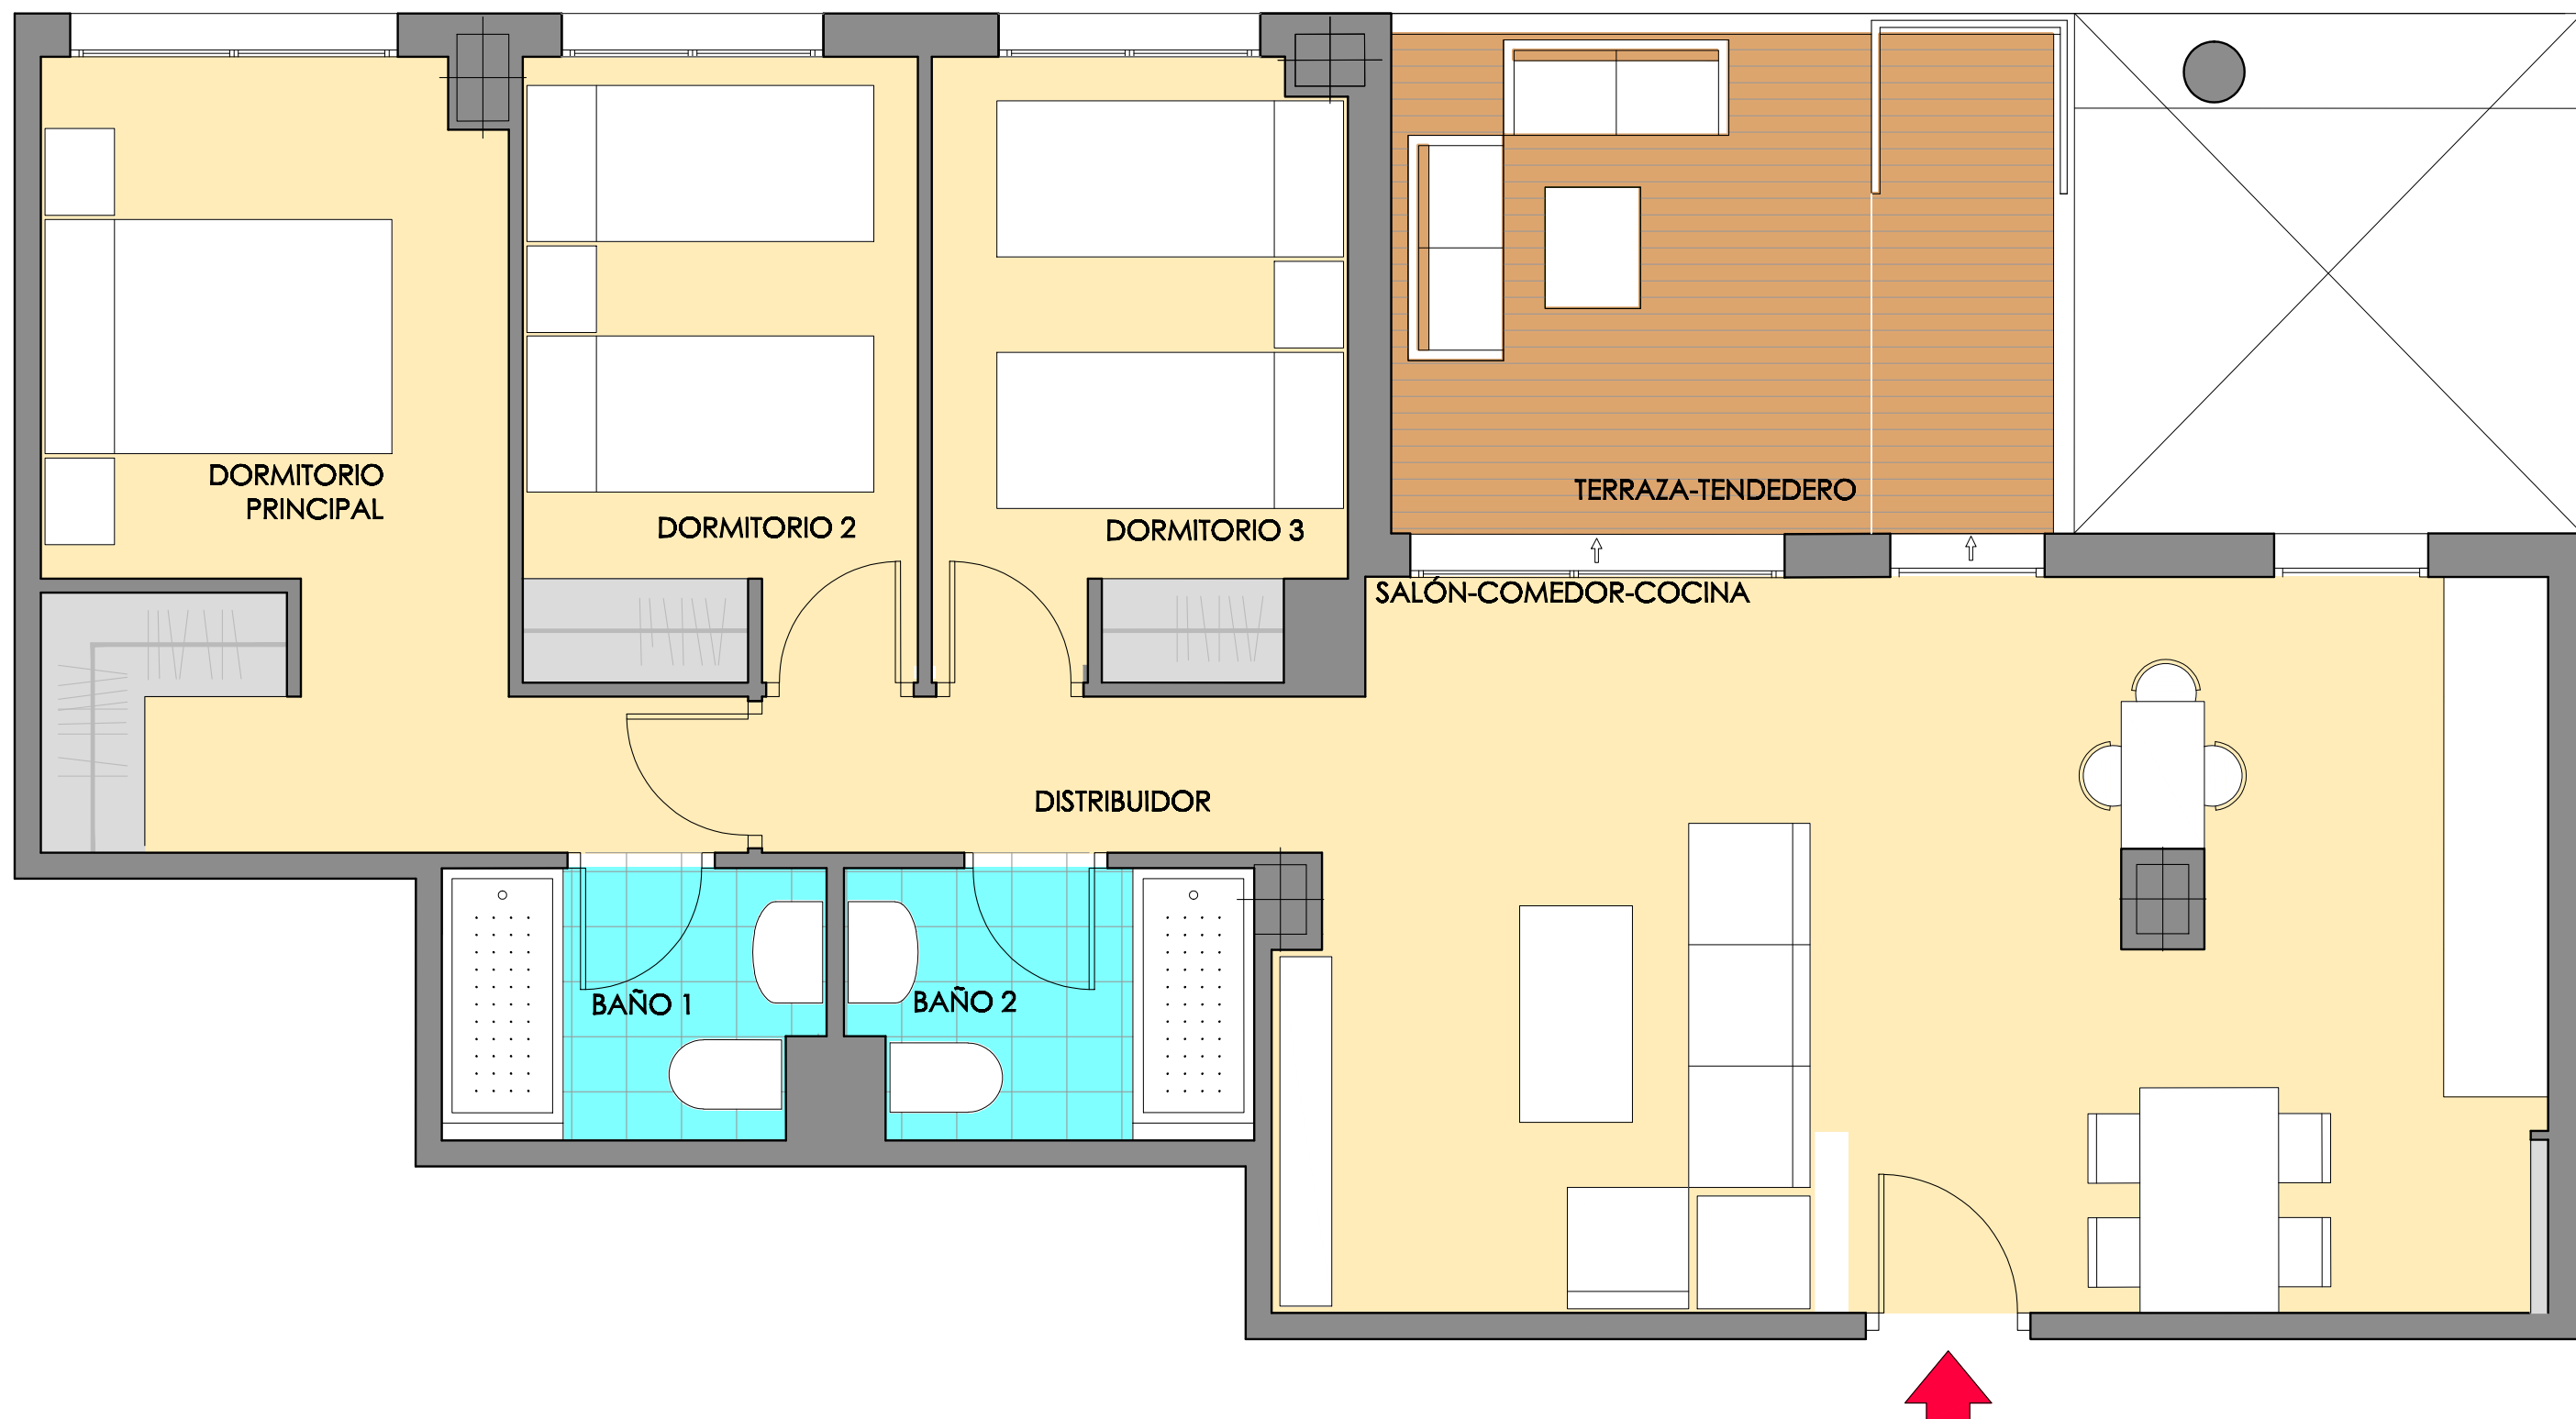


PORTAL 2 4ºB

SUPERFICIES ÚTILES

Distribuidor	2.90 m ²
Salón - Comedor - Cocina	30.40 m ²
Baño 1	3.34 m ²
Baño 2	3.42 m ²
Dormitorio Principal	13.07 m ²
Dormitorio 2	8.23 m ²
Dormitorio 3	8.00 m ²
Terraza + Tendedero	11.00 m ²

Superficie útil total 80.36 m²
Superficie total construida con zz.cc. y soportal 114.49 m²

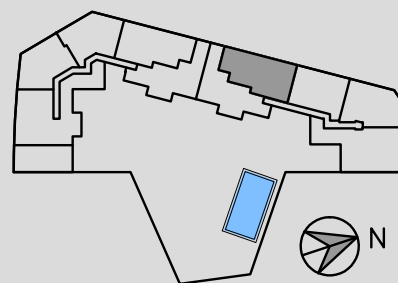

escala gráfica



Este folleto es meramente informativo y no reviste carácter contractual. La jardinería, el mobiliario urbano y el amueblamiento es ficticio, teniendo validez únicamente a efectos decorativos. Las superficies son aproximadas y podrán sufrir variaciones por necesidades técnicas. La distribución del mobiliario es orientativa.

Versión Julio - 2026



PREMIER