
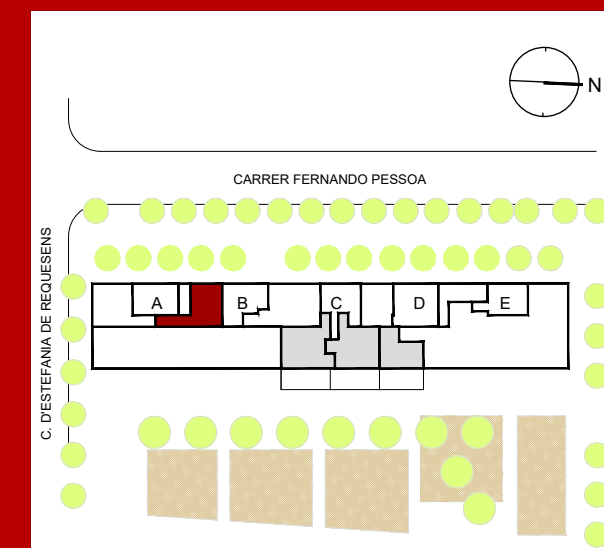


NOU
ST. ANDREU
GARDENS

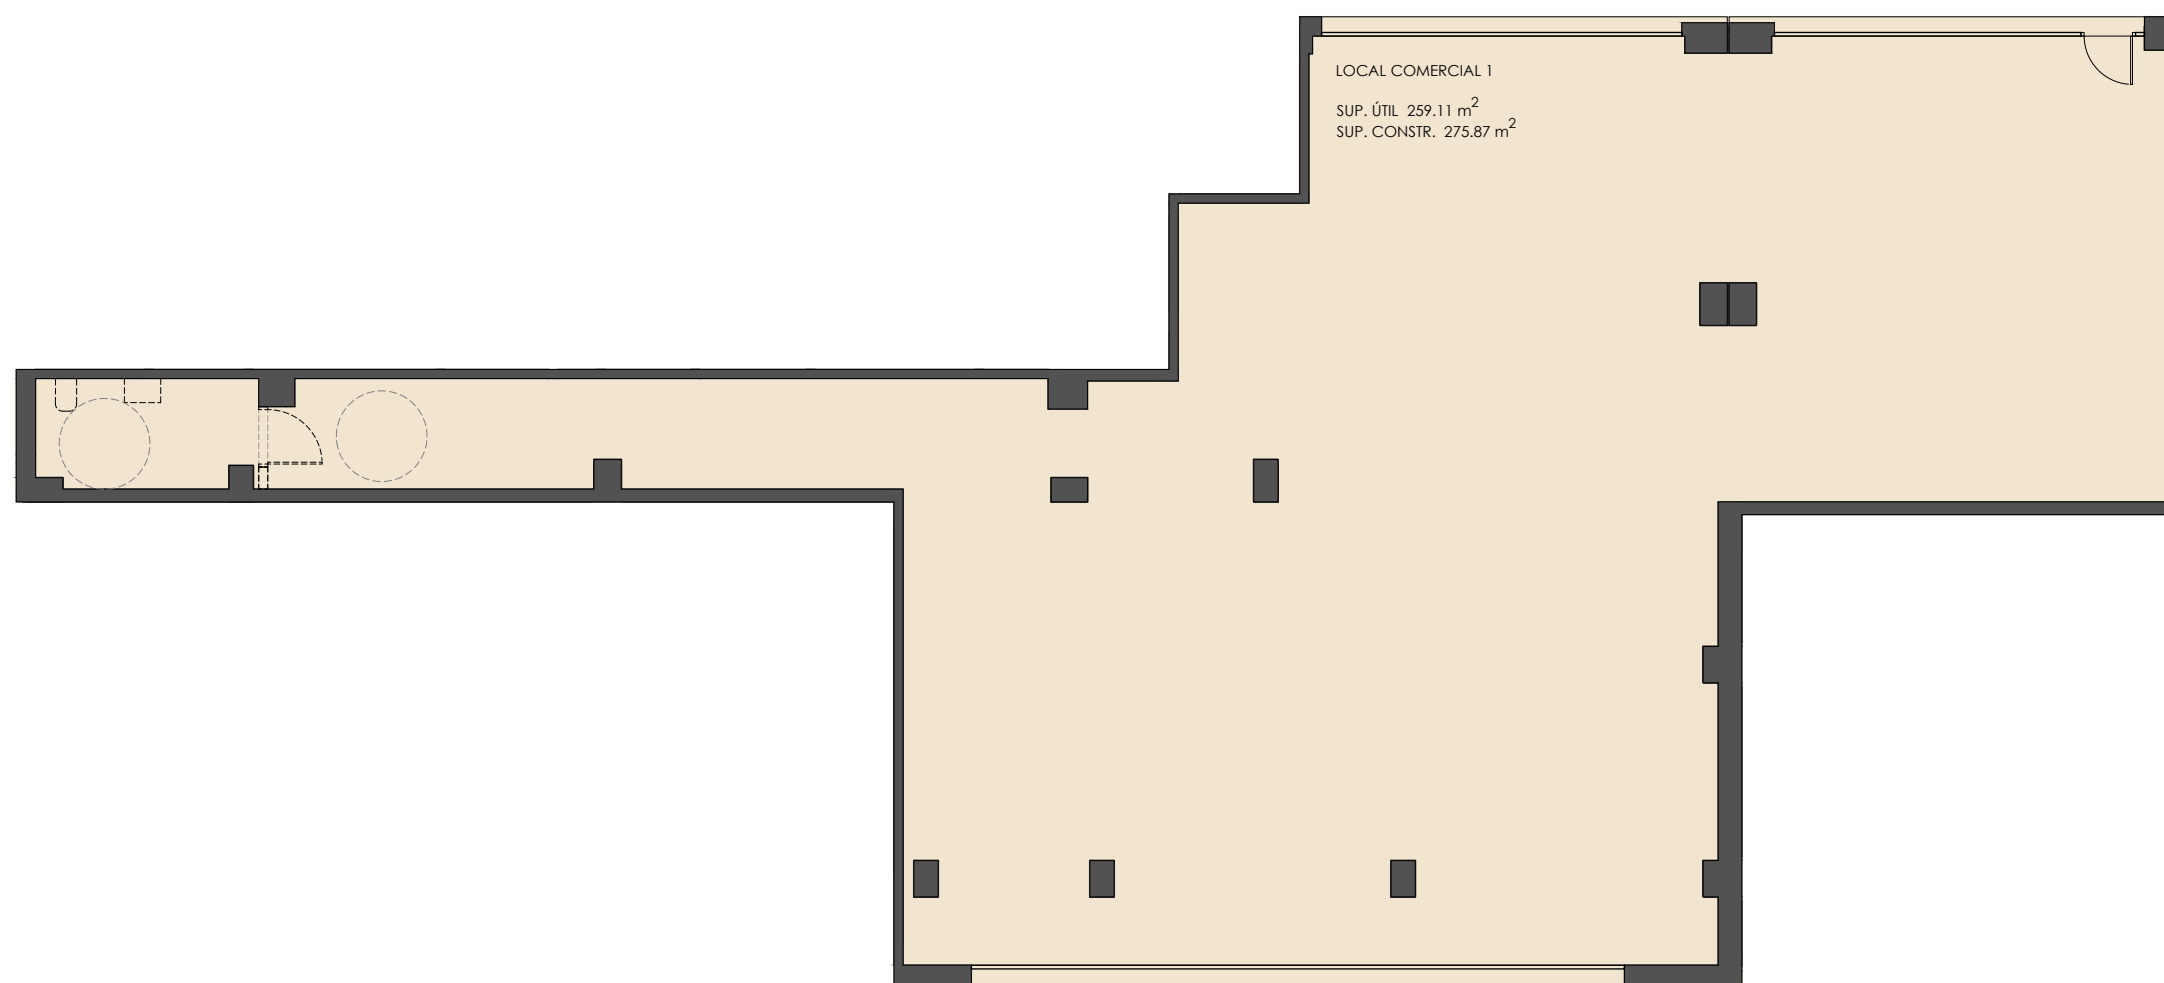

LOCAL COMERCIAL LC1
PB

C. FERNANDO PESSOA / C. VALENTI IGLÉSIAS
C. D'ESTEFANIA REQUESENS
BARCELONA

SUPERFÍCIES

TOTAL ÚTIL	259,11 m ²
TOTAL CONSTRUÏDA	275,87 m ²

NOTA: JULIOL 2024

El promotor es reserva el dret de modificar per necessitats tècniques, legals i/o comercials les característiques, superfícies, distribucions, nivells i perímetres indicats en aquest plànol. El mobiliari que apareix al plànol no forma part del habitatge.

