


0 1 2



Este folleto es meramente informativo y no reviste carácter contractual. La jardinería, el mobiliario urbano y el amueblamiento es ficticio teniendo validez únicamente a efectos decorativos. Las superficies son aproximadas y podrán sufrir variaciones por necesidades técnicas durante la obra. La distribución del mobiliario de cocina es orientativa.

# AZORES RESIDENCIAL

## PORTAL 2 - P. BAJA A

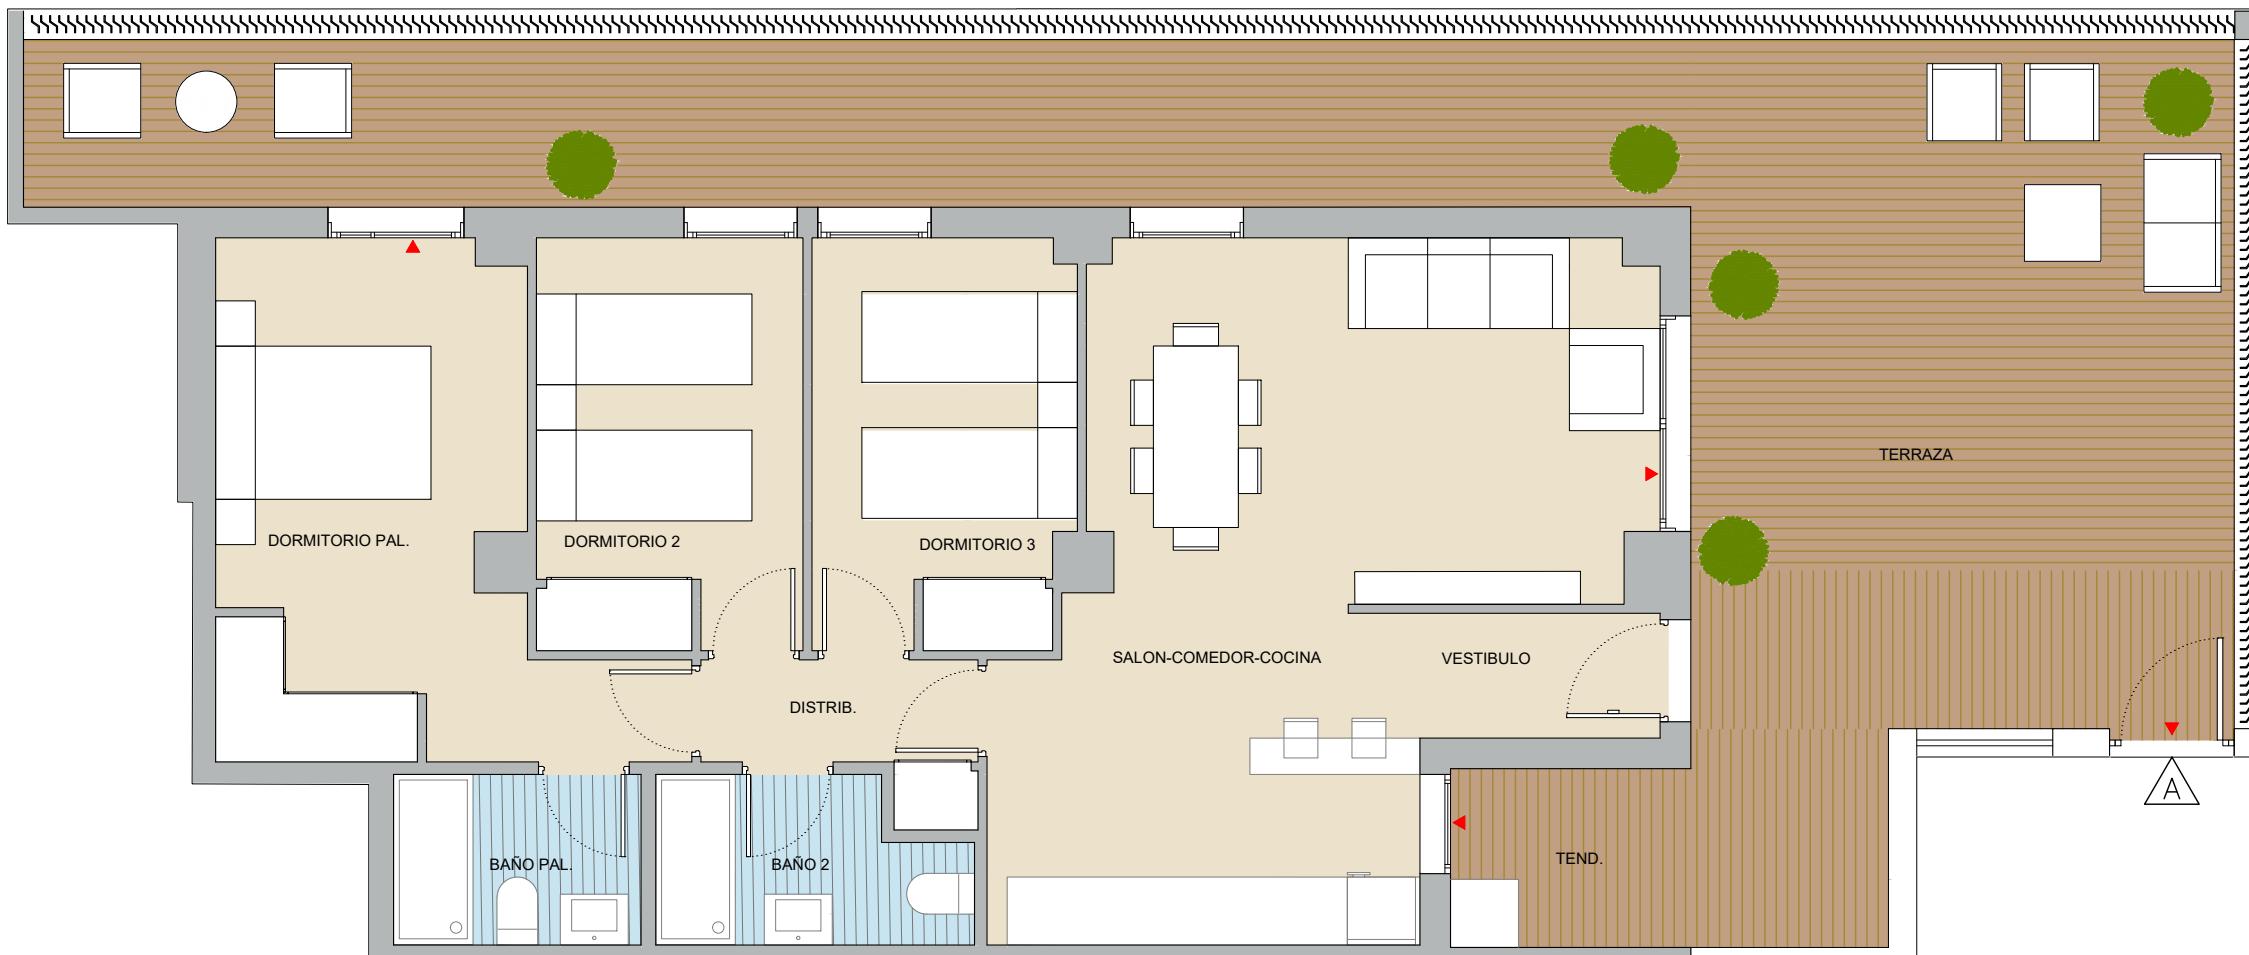


### SUPERFICIES ÚTILES

Vestíbulo	2.30 m <sup>2</sup>
Salón-Comedor-Cocina	27.00 m <sup>2</sup>
Distribuidor	2.70 m <sup>2</sup>
Dormitorio principal	13.55 m <sup>2</sup>
Baño principal	3.25 m <sup>2</sup>
Dormitorio 2	8.50 m <sup>2</sup>
Dormitorio 3	8.15 m <sup>2</sup>
Baño 2	3.70 m <sup>2</sup>
Terraza	54.60 m <sup>2</sup>
Tendedero	3.00 m <sup>2</sup>

### SUPERFICIES TOTALES

Superficie útil total	126.75 m <sup>2</sup>
Superficie const. c.r.z.c.	128.06 m <sup>2</sup>

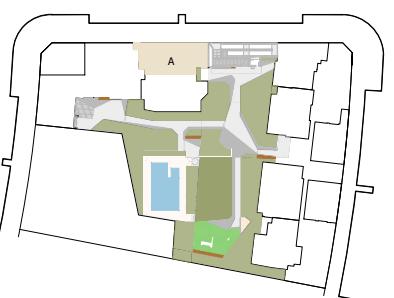

versión 1.0  
07-10-2025