

0 1 2




Este folleto es meramente informativo y no reviste carácter contractual. La jardinería, el mobiliario urbano y el amueblamiento es ficticio teniendo validez únicamente a efectos decorativos. Las superficies son aproximadas y podrán sufrir variaciones por necesidades técnicas durante la obra. La distribución del mobiliario de cocina es orientativa.

AZORES


RESIDENCIAL

PORTAL 2 - PLANTA 4^a E

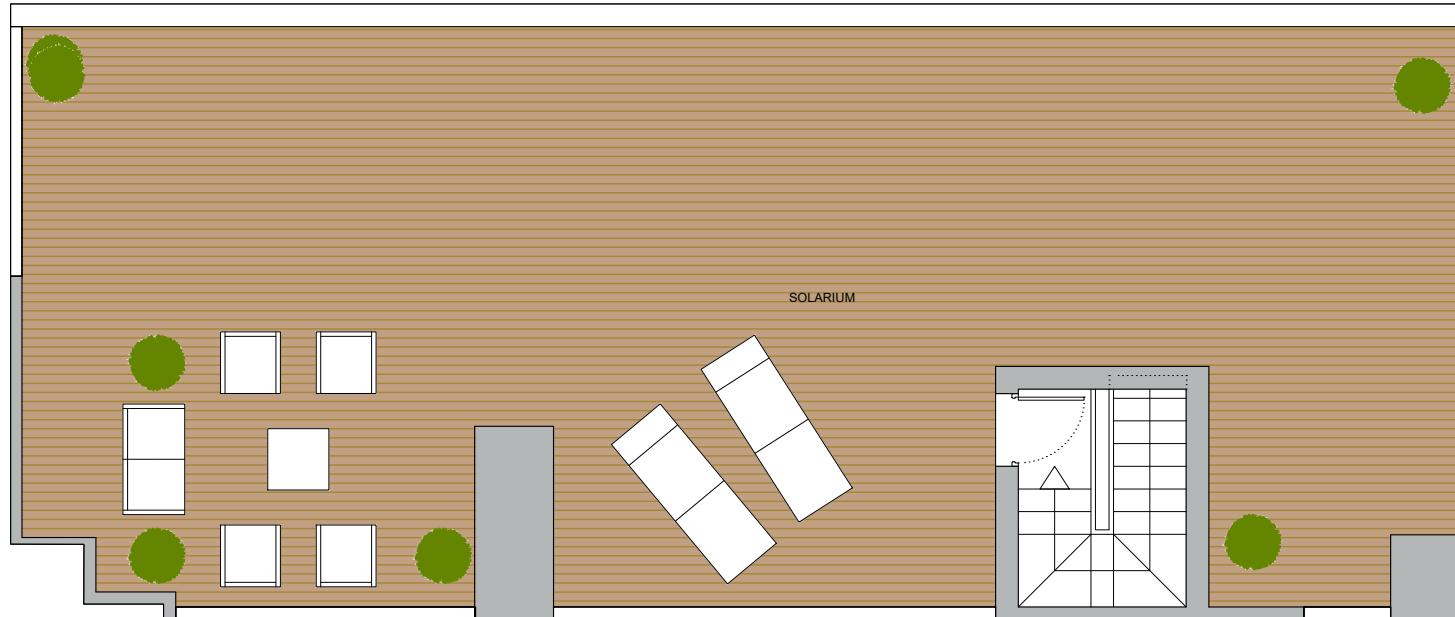



SUPERFICIES ÚTILES

Vestíbulo	4.75 m ²
Salón-Comedor-Cocina	27.00 m ²
Dormitorio principal	13.00 m ²
Baño principal	3.15 m ²
Dormitorio 2	8.30 m ²
Baño 2	3.20 m ²
Terraza	9.00 m ²
Tendedero	3.00 m ²
Solarium	91.95 m ²

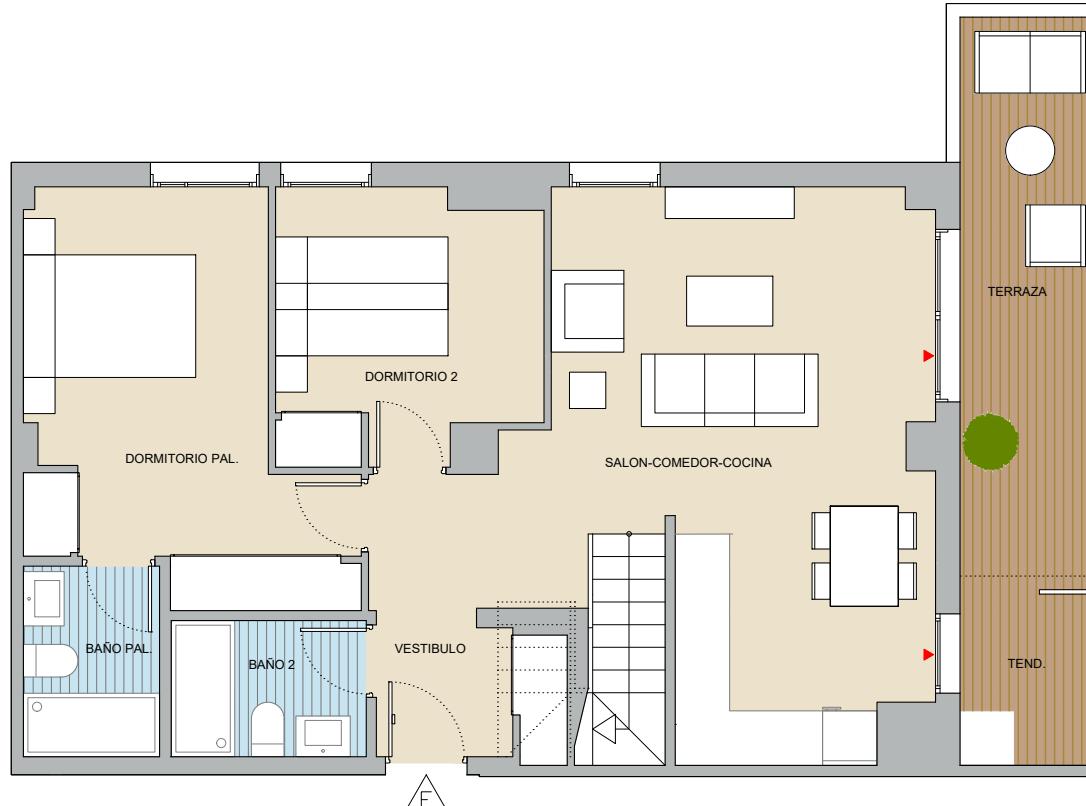

SUPERFICIES TOTALES

Superficie útil total	163.35 m ²
Superficie const. c.r.z.c.	96.18 m ²

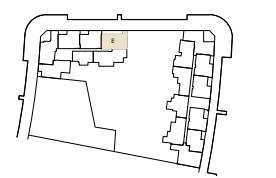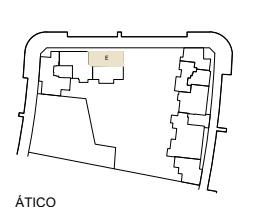

versión 1.0
07-10-2025