


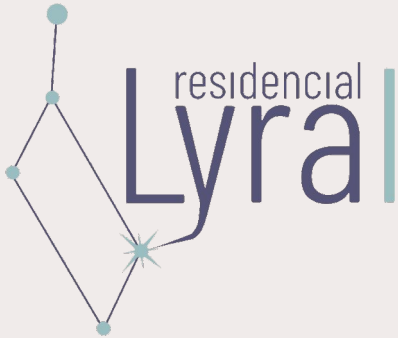


TIPOLOGÍA 303

Planta 2 Letra D
3 Dormitorios


BAÑO 1	3,39
BAÑO 2	3,14
DISTRIBUIDOR	4,37
DORMITORIO 1	12,28
DORMITORIO 2	8,36
DORMITORIO 3	8,33
SALÓN-COMEDOR-COCINA	31,38
TERRAZA 1 + TENEDERO	9,52
SUPERFICIE ÚTIL TOTAL	80,77 m²

SUPERFICIE CONSTRUIDA CON ZZCC 115,58 m²

*La superficie construida + ZZCC incluye la vivienda, el tendedero, la terraza y la parte proporcional de ZZCC .

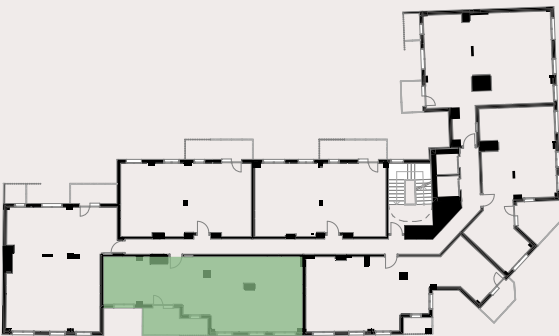

En emisiones

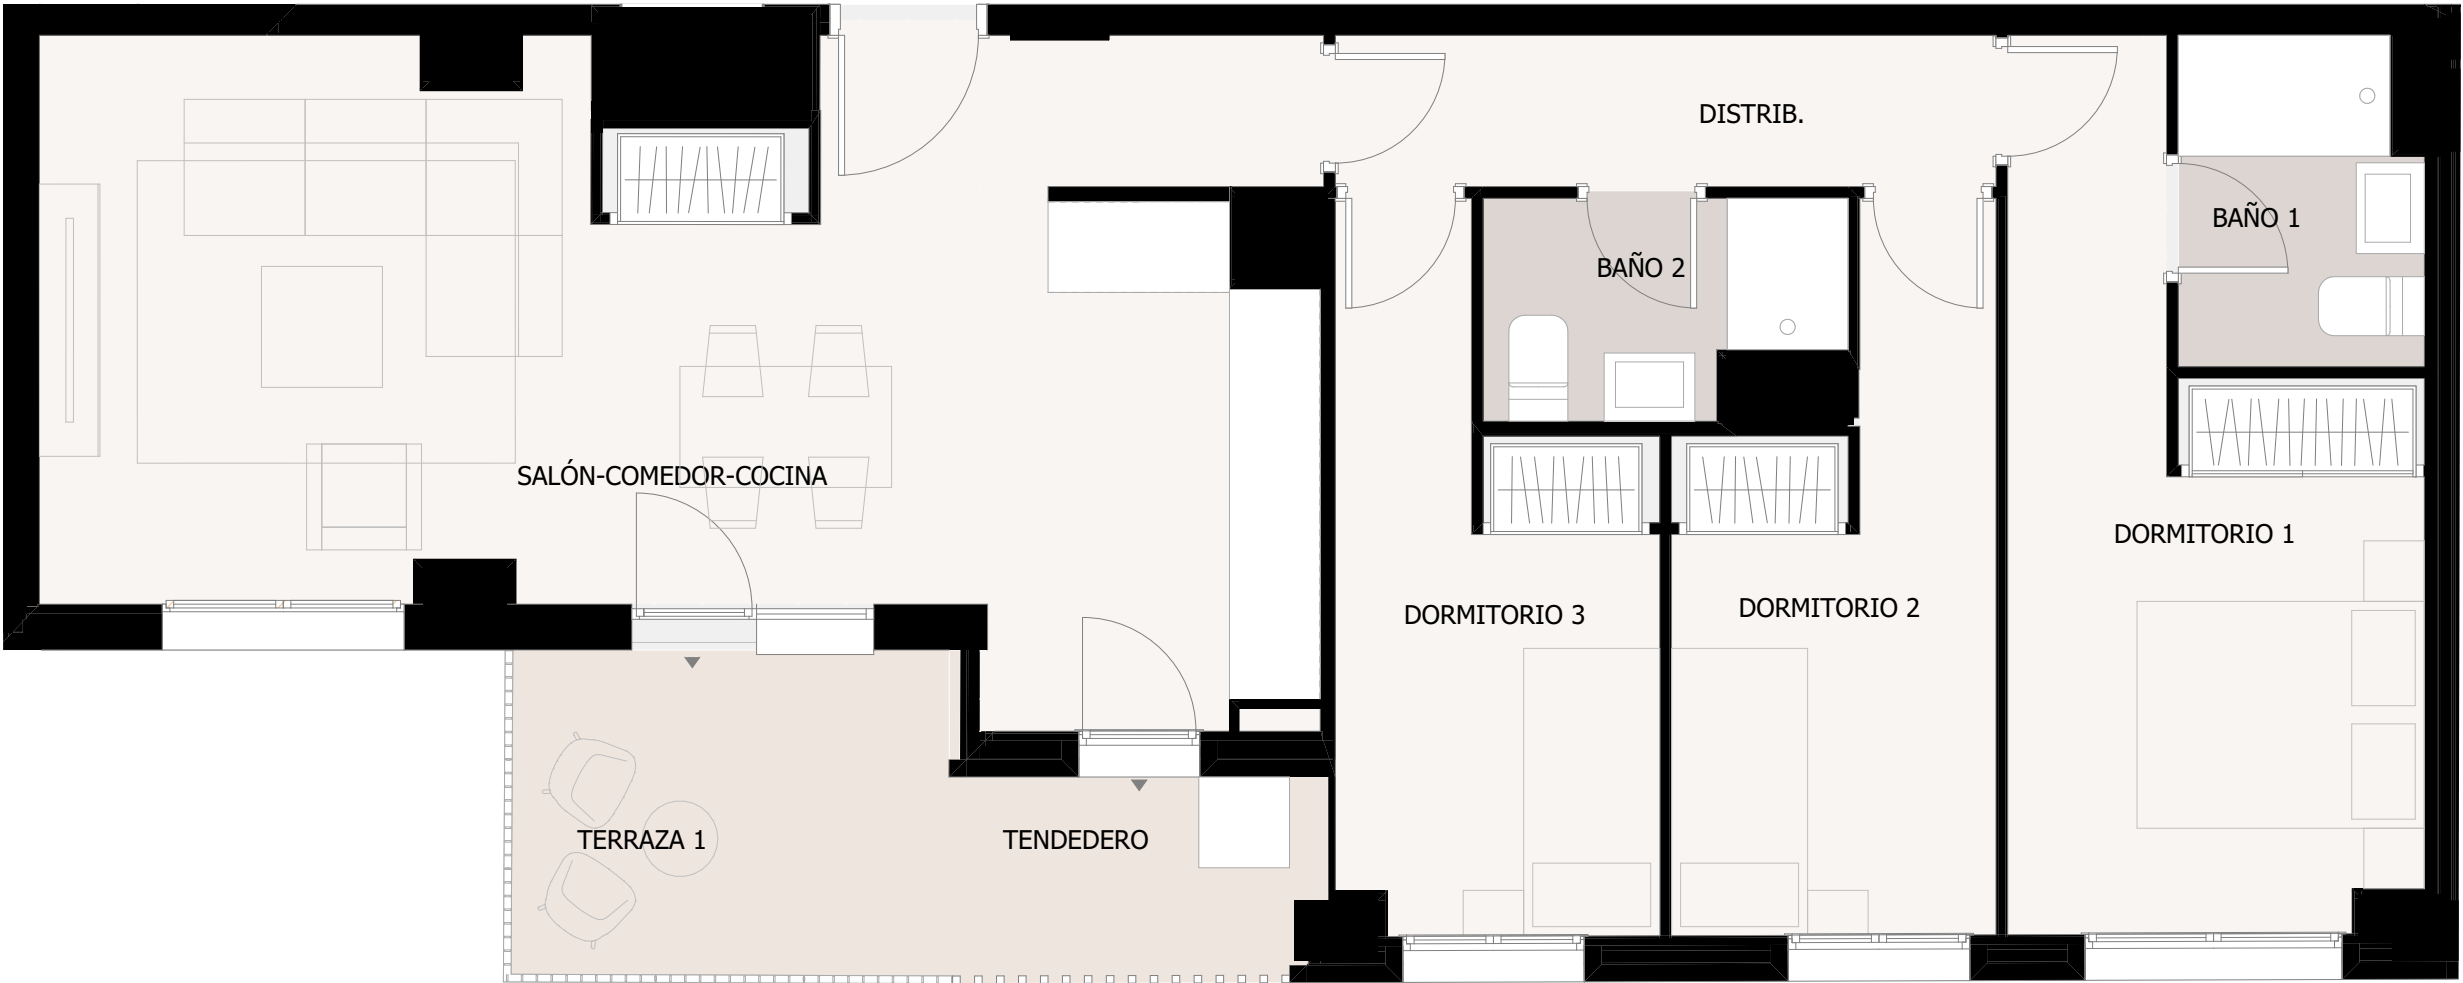

VIVIENDA 2º D

Este folleto es meramente informativo y no reviste carácter contractual. La jardinería, el mobiliario urbano y el amueblamiento es ficticio teniendo validez únicamente a efectos decorativos. Las superficies son aproximadas y podrán sufrir variaciones por necesidades técnicas durante la obra. La distribución del mobiliario de cocina es orientativa.

